




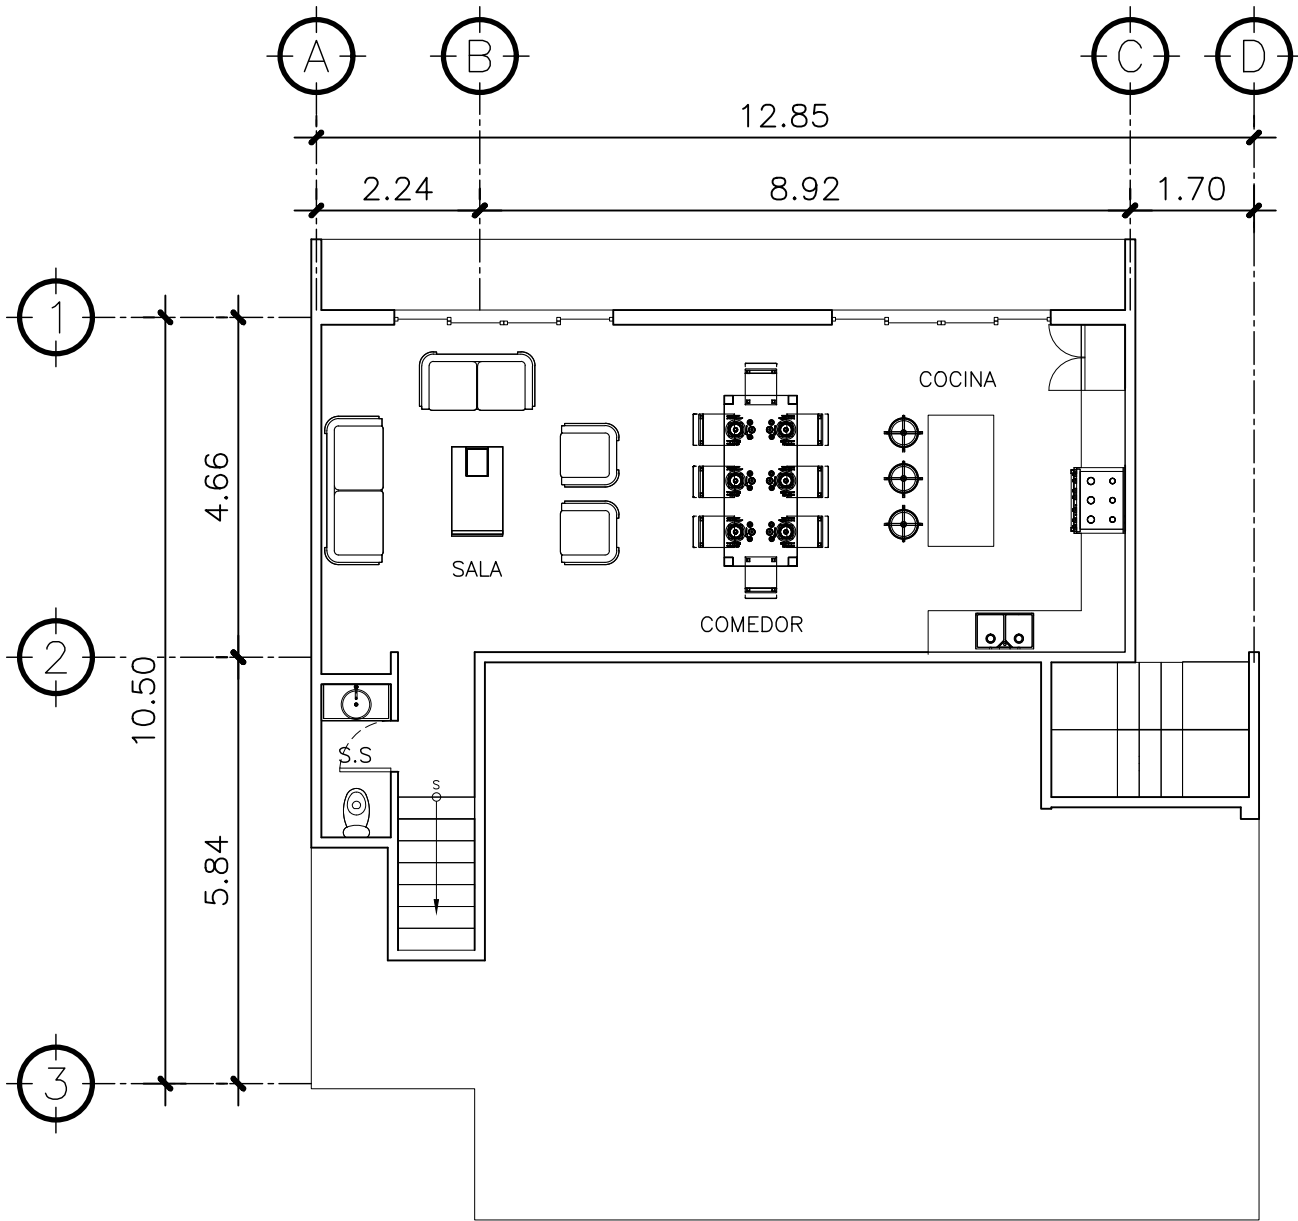

1 PLANTA NIVEL SOTANO
AMOBLADA ESCALA: 1:100

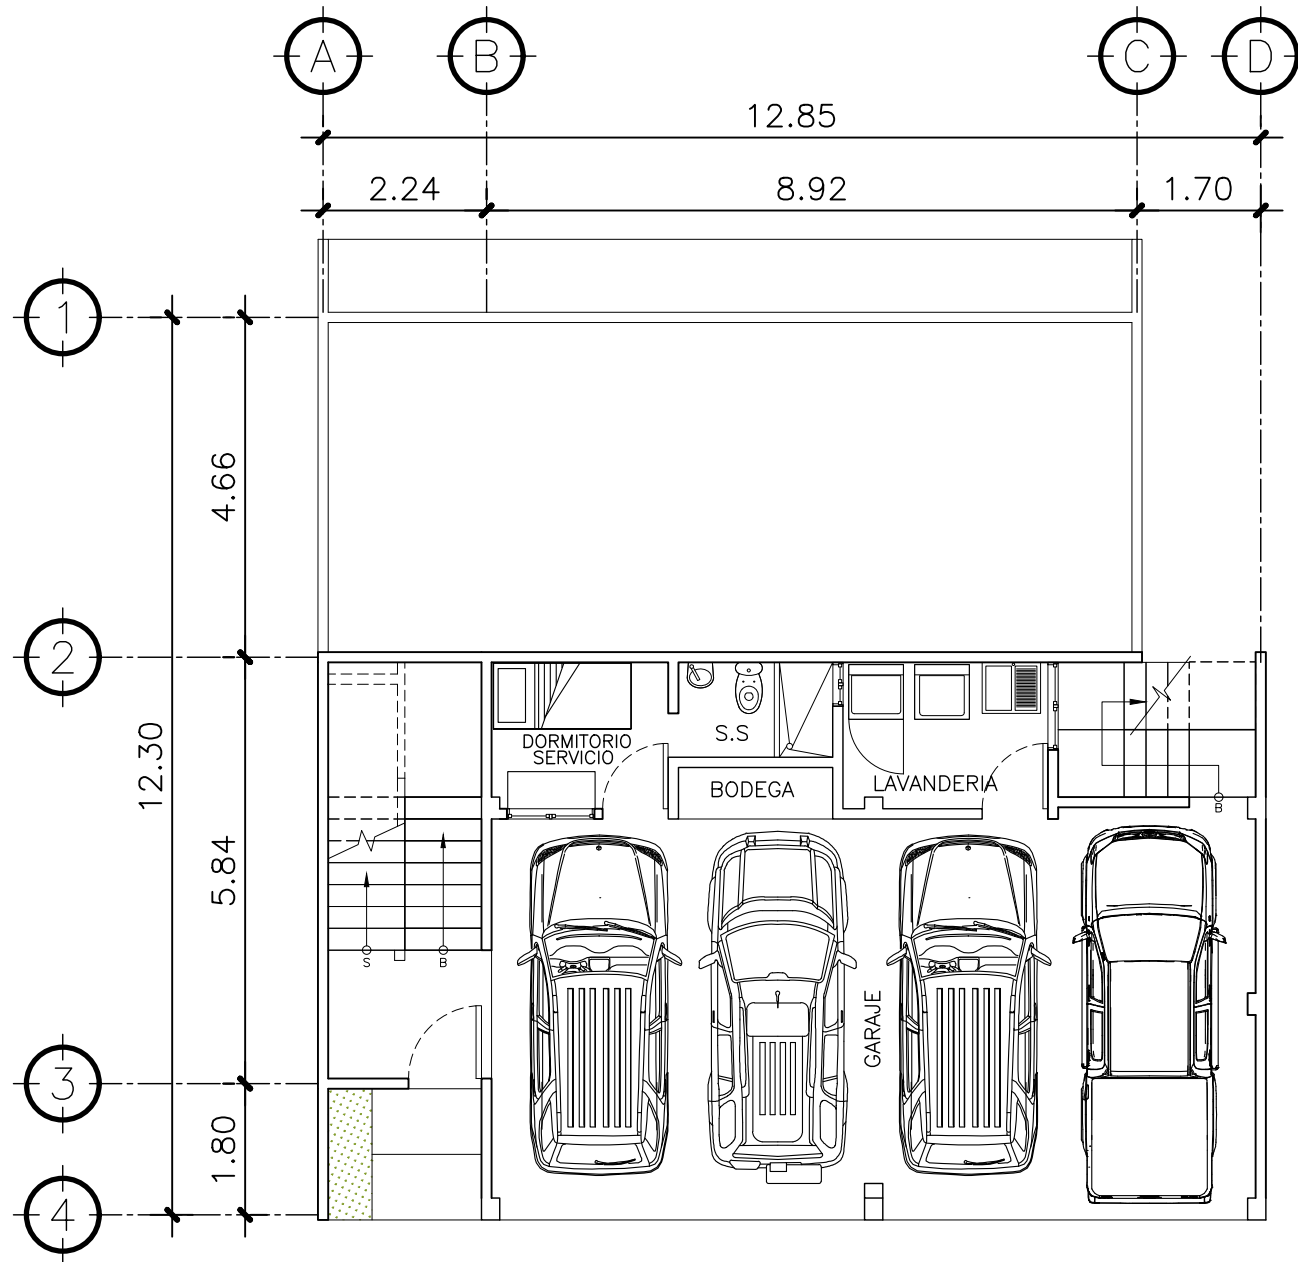

2 PLANTA NIVEL 1
AMOBLADA ESCALA: 1:100

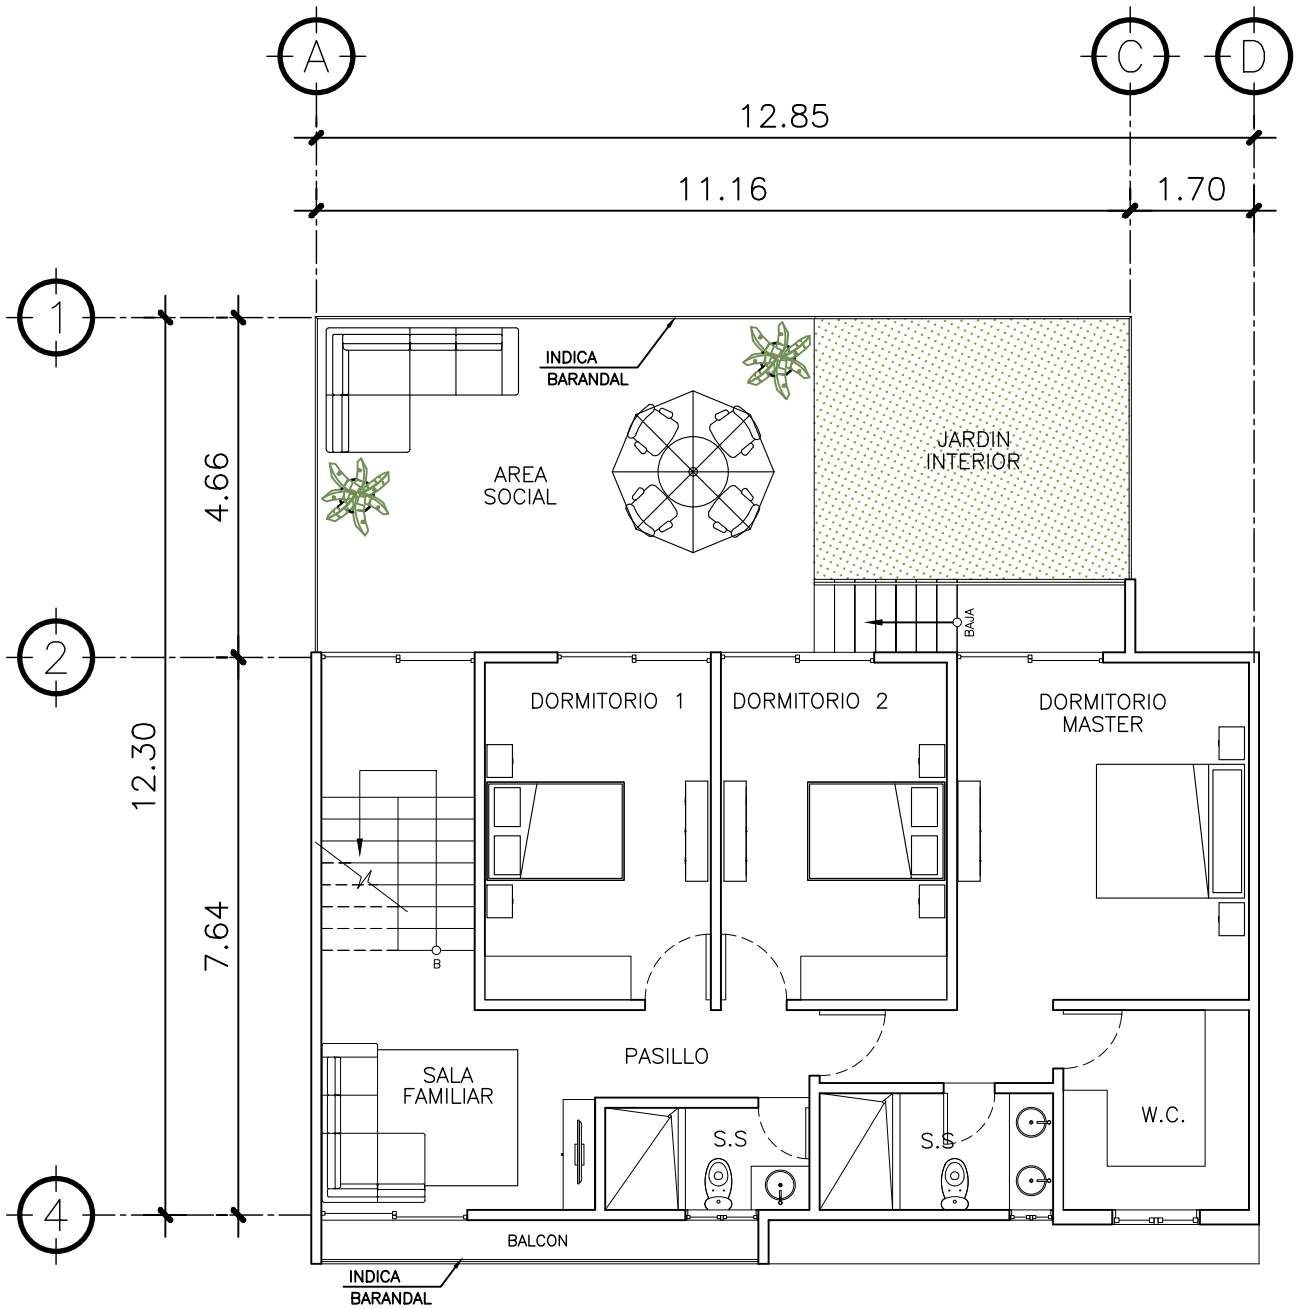

3 PLANTA NIVEL 2
AMOBLADA ESCALA: 1:100

PROPIETARIO:
PROYECTO: VIVIENDA TERRAVISTA
UBICACIÓN:
PLANIFICADO POR: CONSTRUCTORA DEL ATLANTICO
EJECUTOR: ING. GERMAN CHOC
DIBUJÓ: CONSTRUCTORA DEL ATLANTICO

OBSERVACIONES




CONTENIDO:

PLANTAS AMOBLADA
NIVEL SOTANO, N1 Y N2


(F) ING. GERMAN CHOC

FEDCHA:
AGOSTO 2025
ESCALA:
INDICADA


CATEGORÍA				HOJA:	
				01/13	
ARQUITECTURA					
ESTRUCTURA					
INSTALACIONES					
CIVIL					

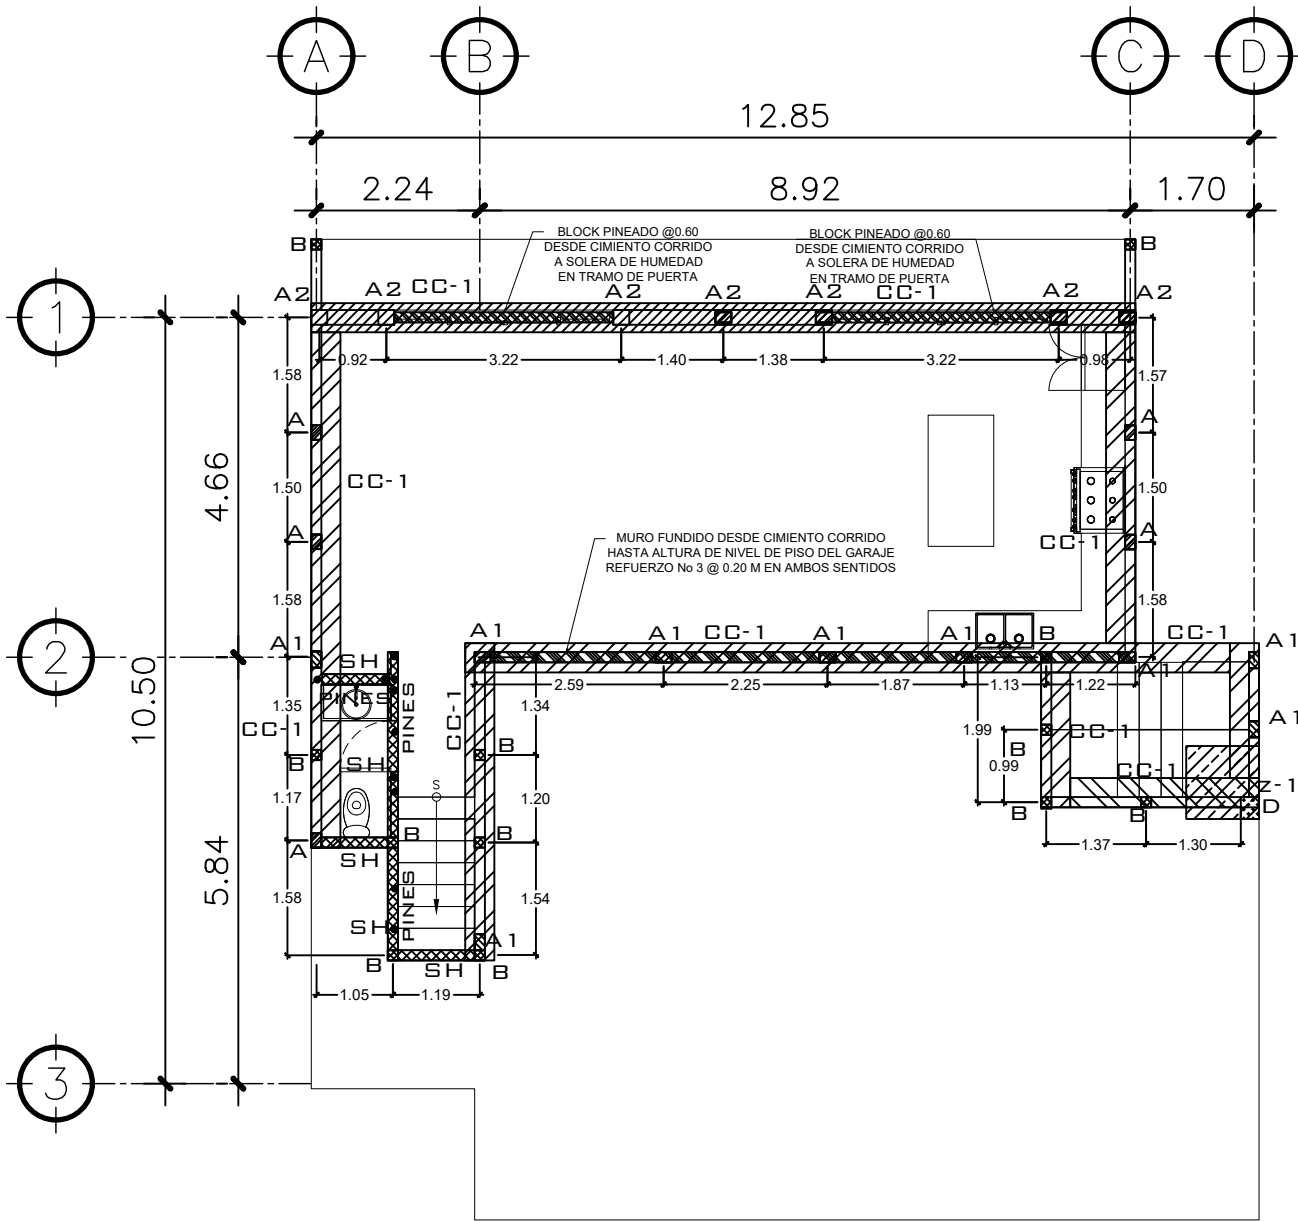


1 PLANTA NIVEL SOTANO ESCALA: 1:100
CIMENTACION Y COLUMNAS

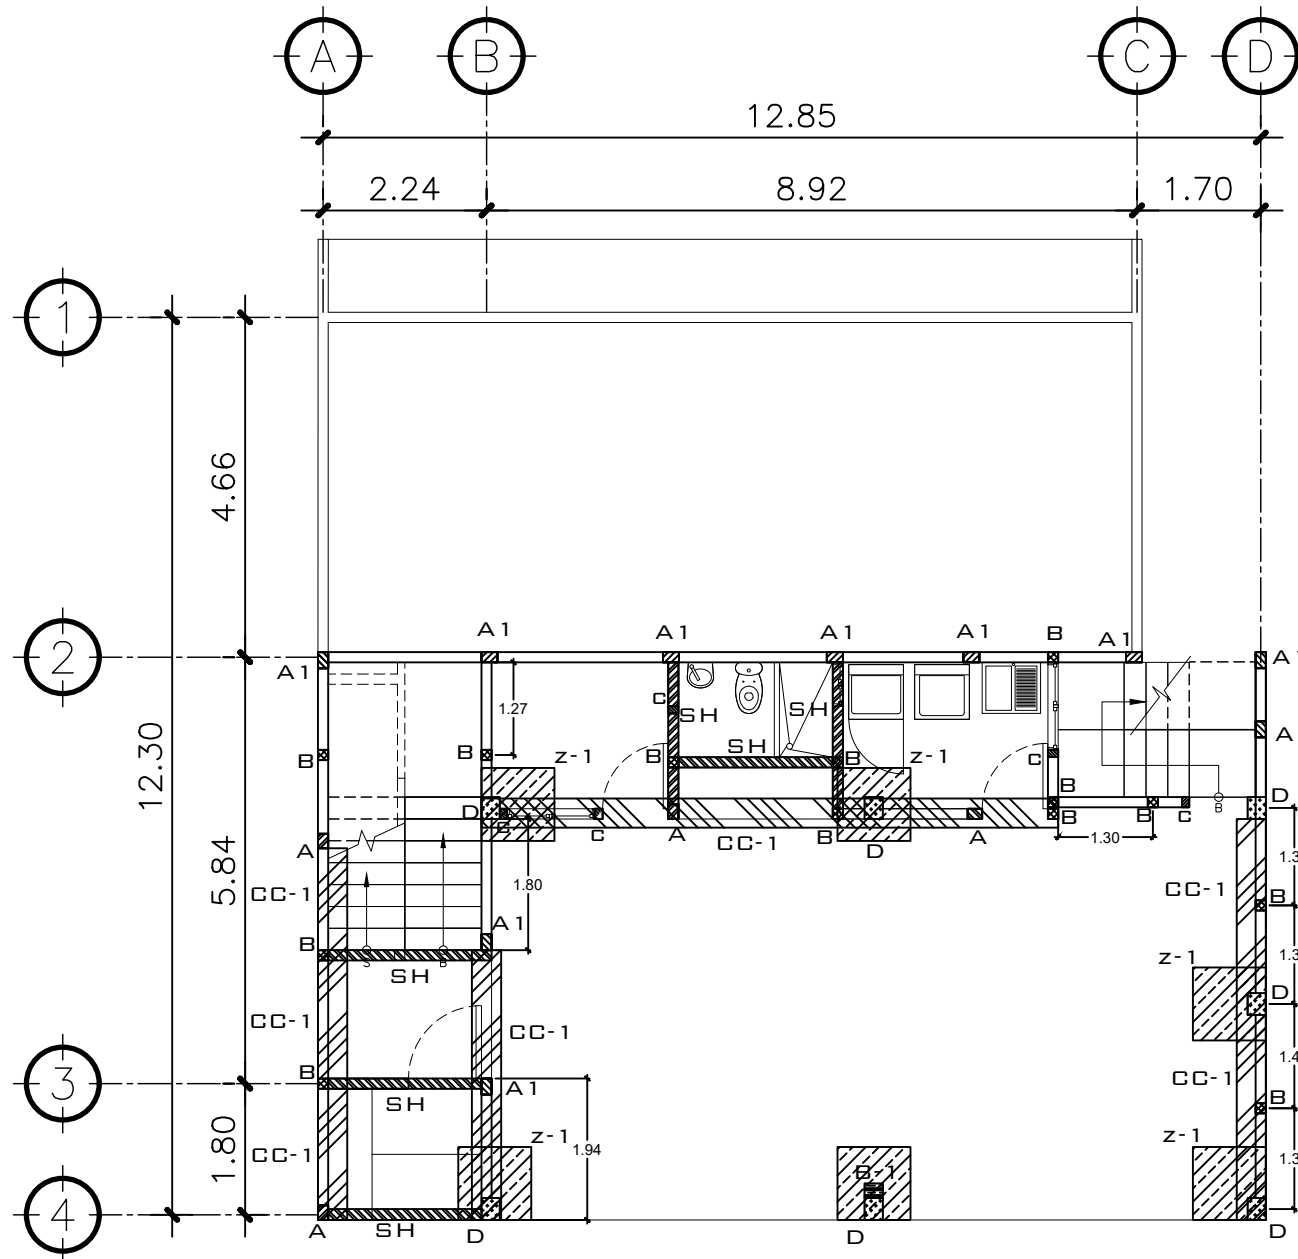


2 PLANTA NIVEL 1 ESCALA: 1:100
CIMENTACION Y COLUMNAS

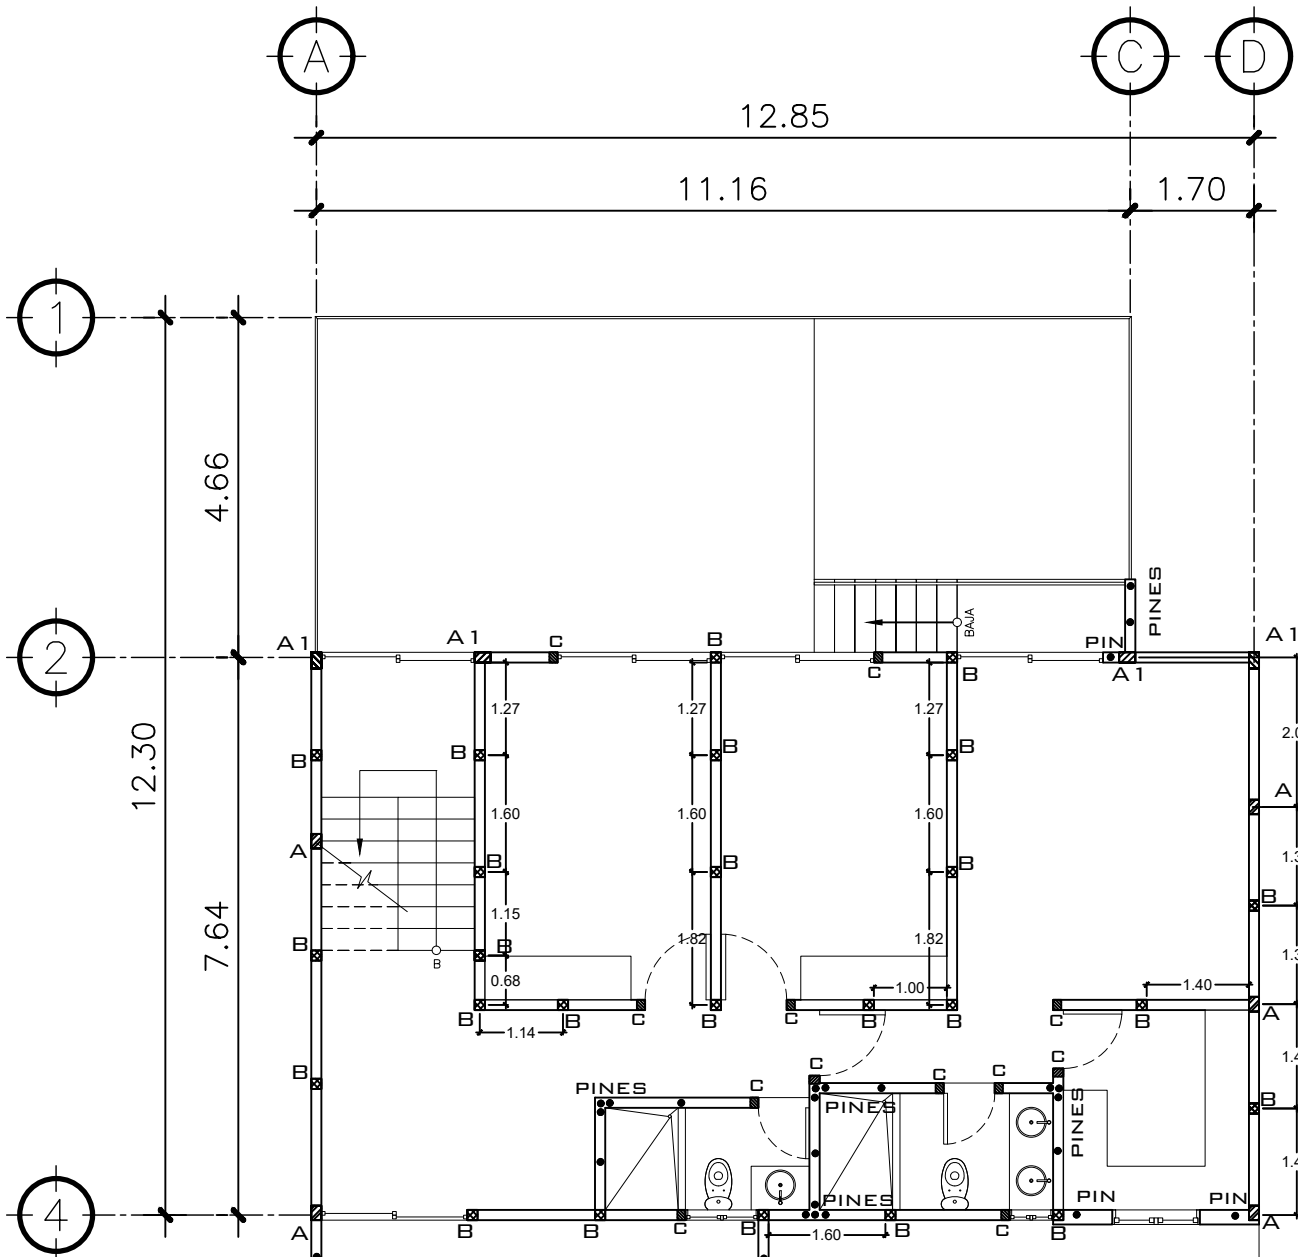


3 PLANTA NIVEL 2 ESCALA: 1:100
COLUMNAS

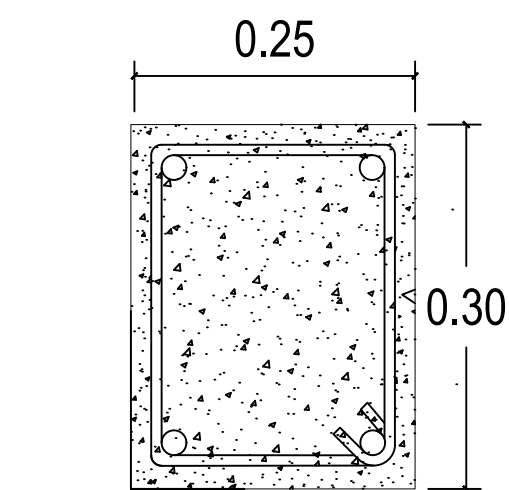


COLUMNA D
4 Ø5/8" + EST. Ø3/8" @ 0.20

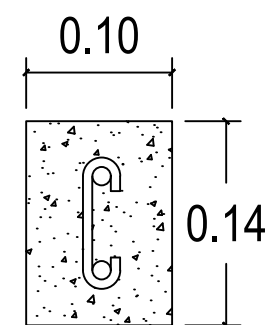


COLUMNA C
2 Ø3/8" + esl. Ø1/4" @ 0.20

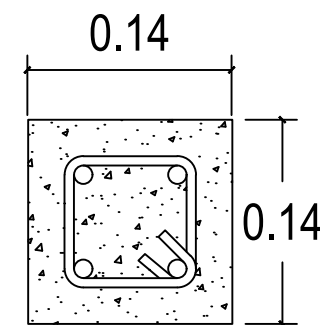


COLUMNA B
4 Ø3/8" + est. Ø1/4" @ 0.15

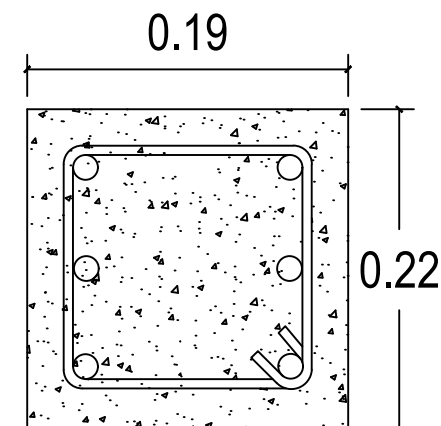


COLUMNA A-2
6 Ø1/2" + est. Ø1/4" @ 0.15

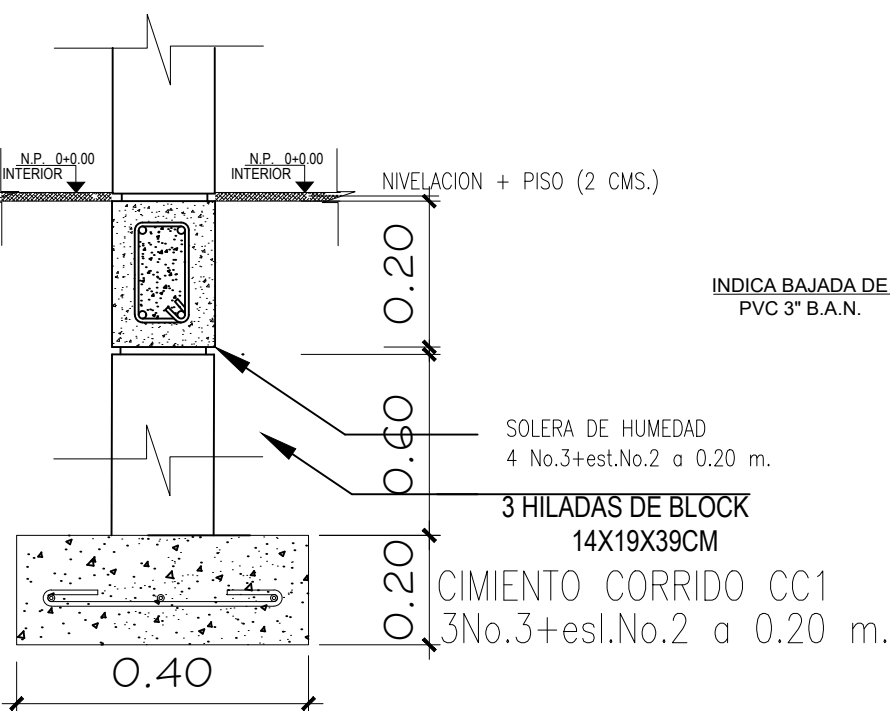


CIMENTO CORRIDO CC-1

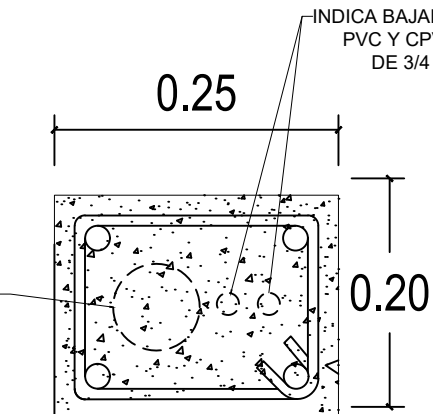


COLUMNA B-1
4 Ø3/8" + EST. Ø1/4" @ 0.20

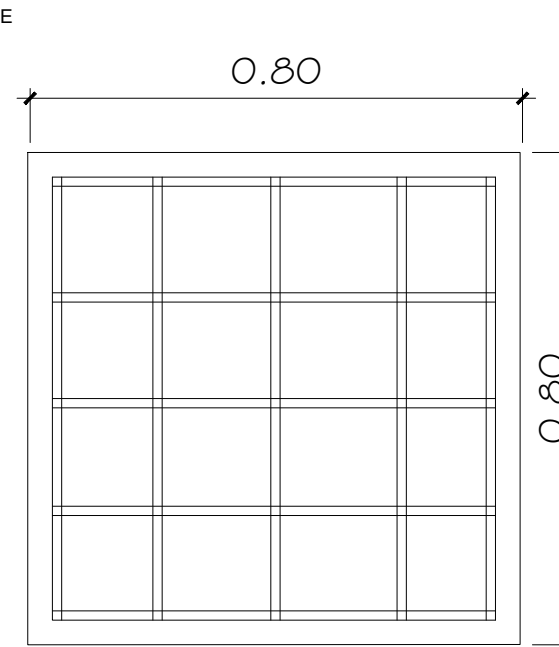

ZAPATA Z1, E=0.20m
5 No 4 EN CADA SENTIDO

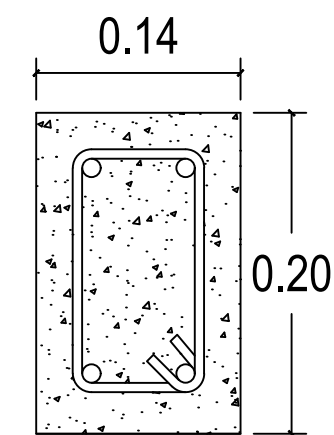

COLUMNA A
4 Ø1/2" + est. Ø1/4" @ 0.15

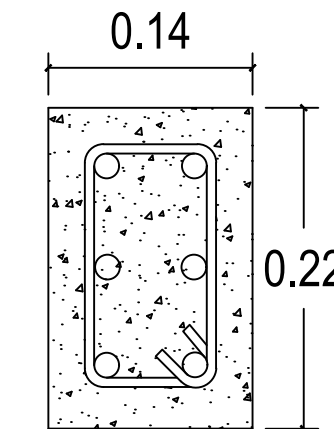

COLUMNA A-1
6 Ø1/2" + est. Ø1/4" @ 0.15

PROPIETARIO:
PROYECTO: VIVIENDA TERRAVISTA
UBICACIÓN:
PLANIFICADO POR: CONSTRUCTORA DEL ATLANTICO
EJECUTOR: ING. GERMAN CHOC
DIBUJÓ: CONSTRUCTORA DEL ATLANTICO

OBSERVACIONES




CONTENIDO:

PLANTAS CIMENTACION Y COLUMNAS

(F) ING. GERMAN CHOC


FEDCHA:
AGOSTO 2025
ESCALA:
INDICADA

CATEGORÍA	HOJA:
ARQUITECTURA ESTRUCTURA INSTALACIONES CIVIL	03/13

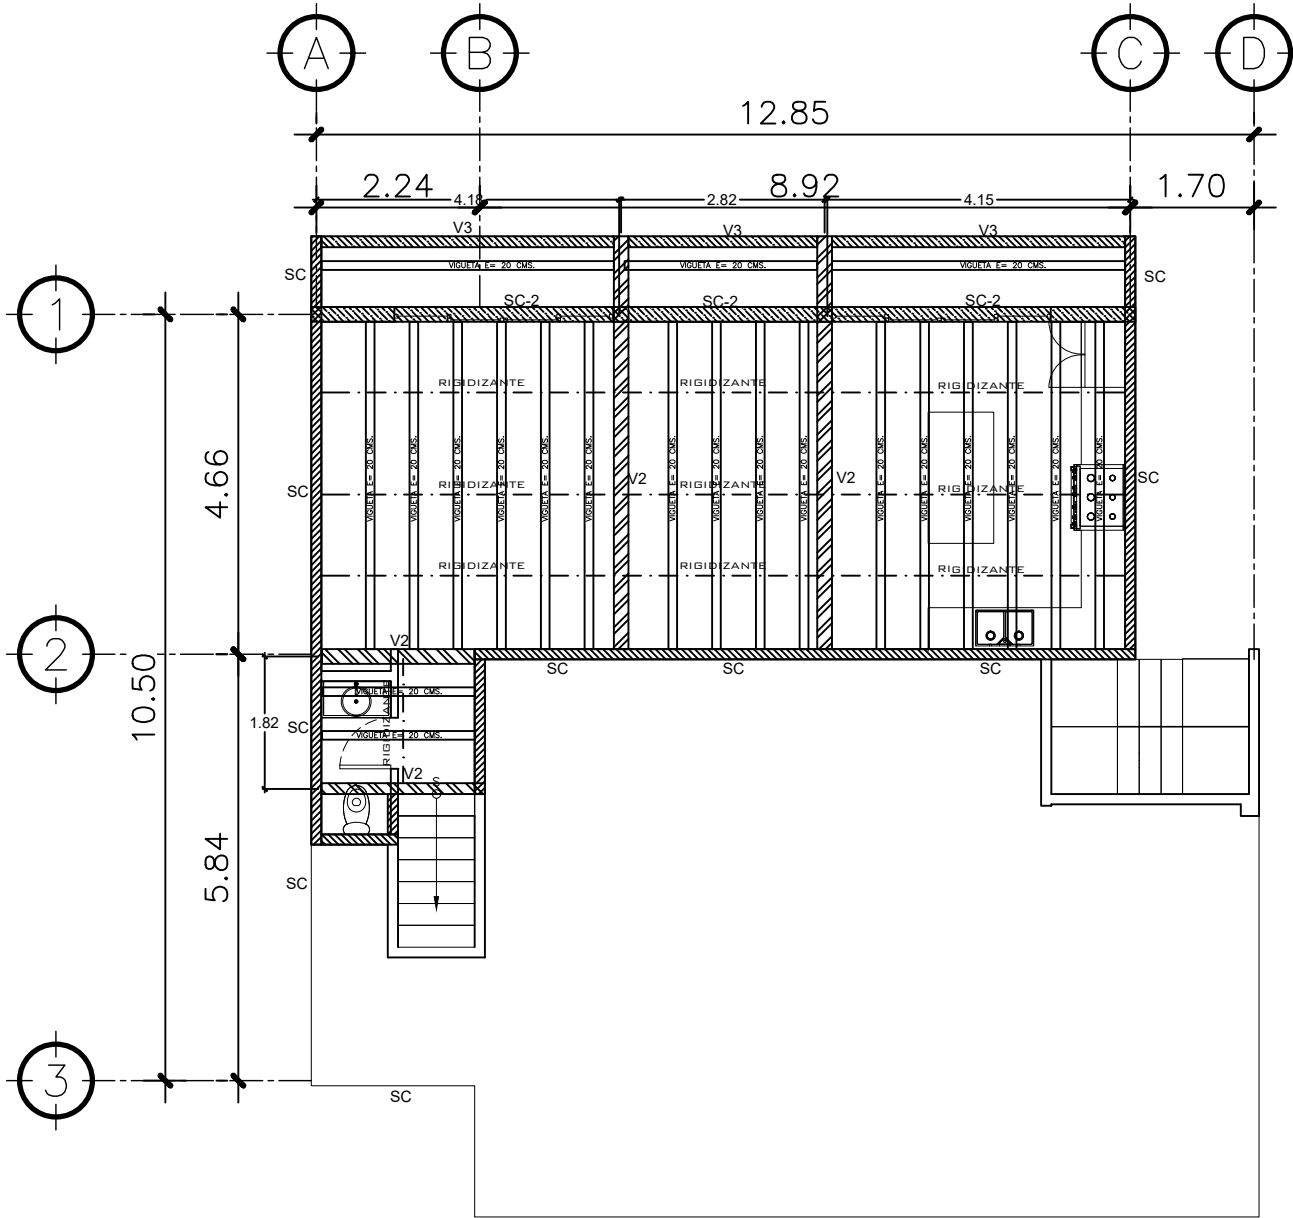


1 PLANTA NIVEL SOTANO
MACHOTE

ESCALA: 1:100

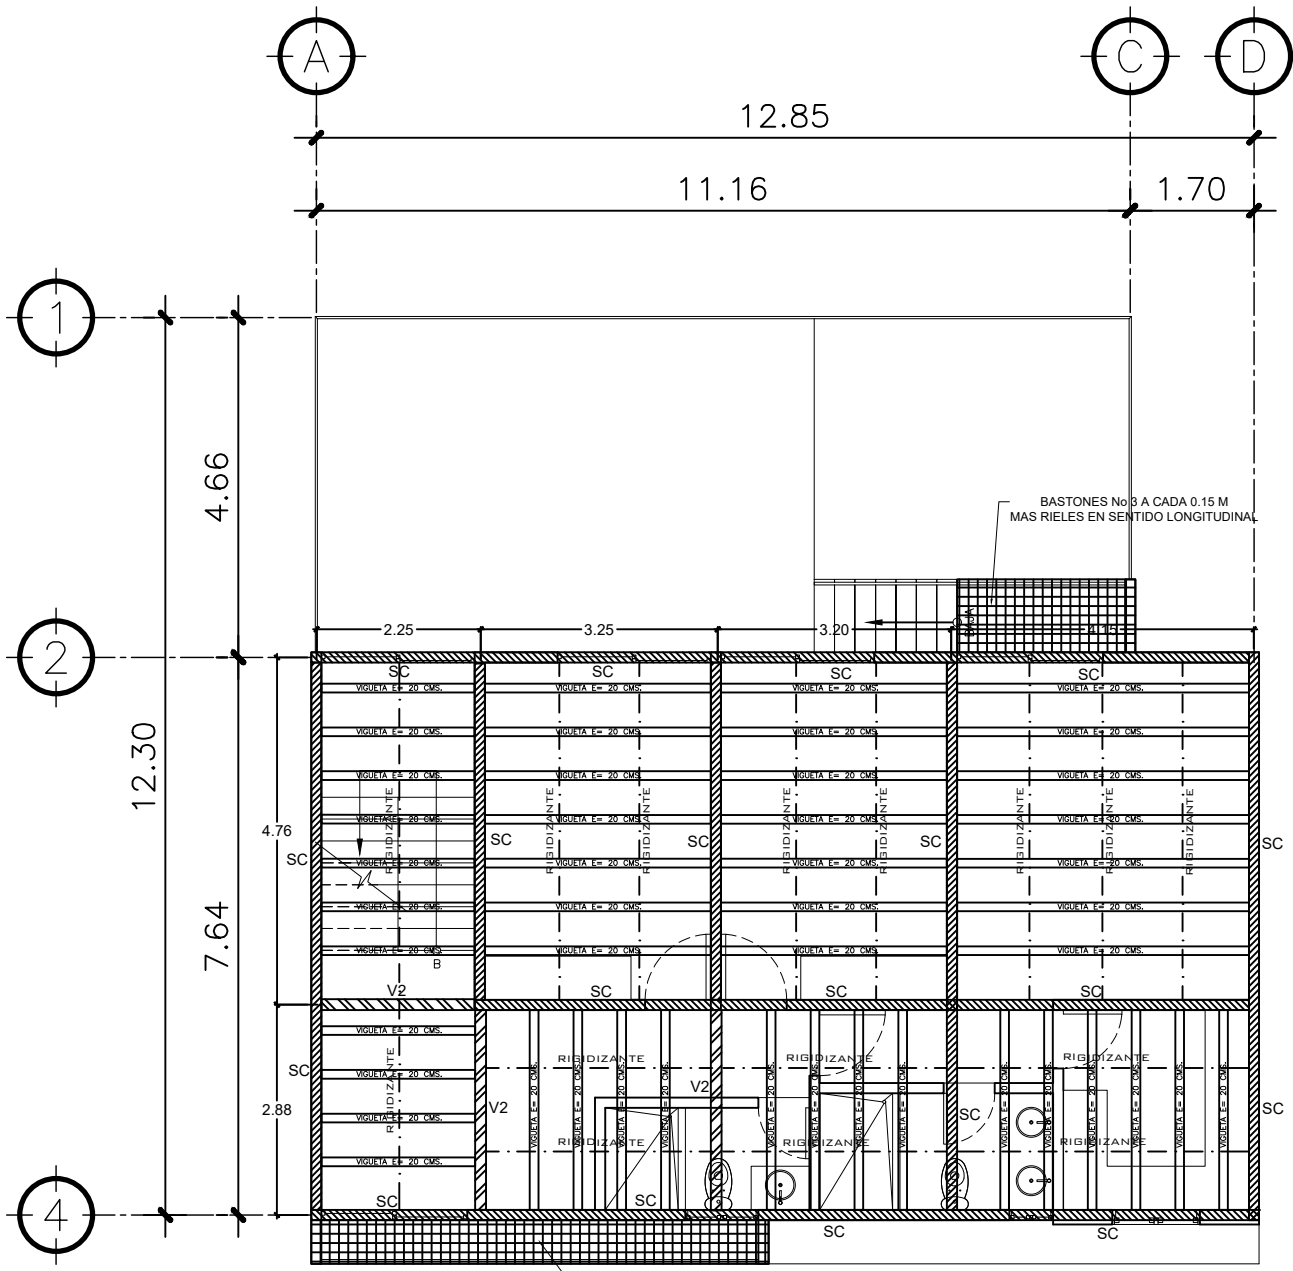


3 PLANTA NIVEL 2
MACHOTE

ESCALA: 1:100

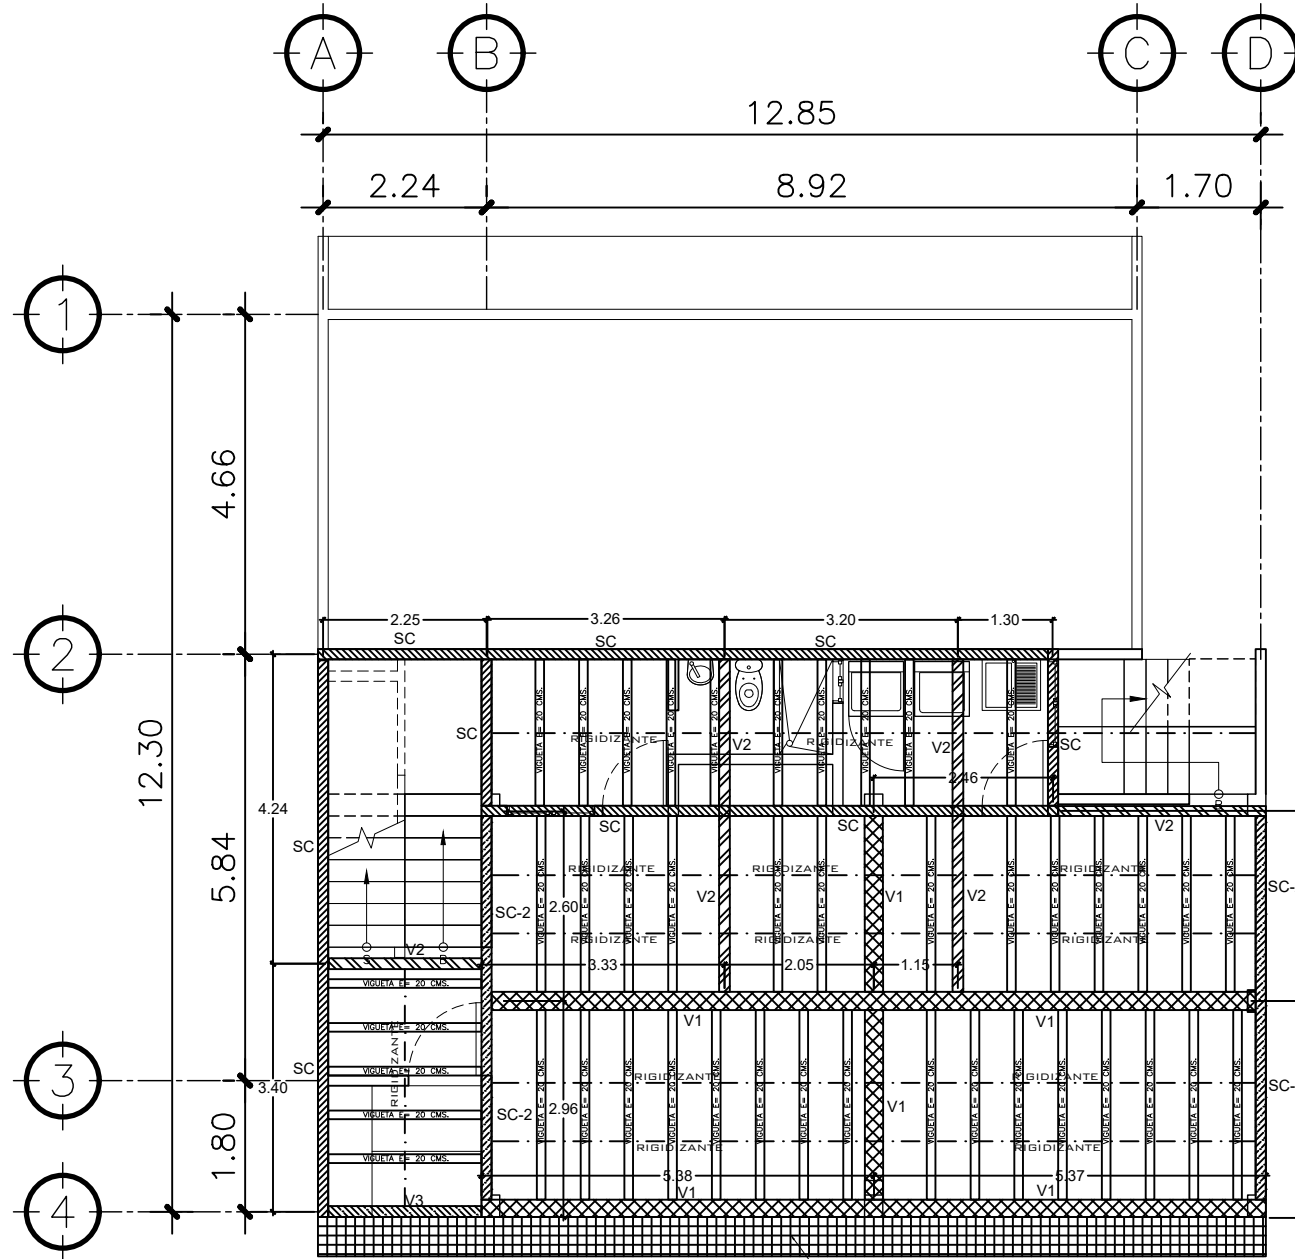


2 PLANTA NIVEL 1
MACHOTE

ESCALA: 1:100

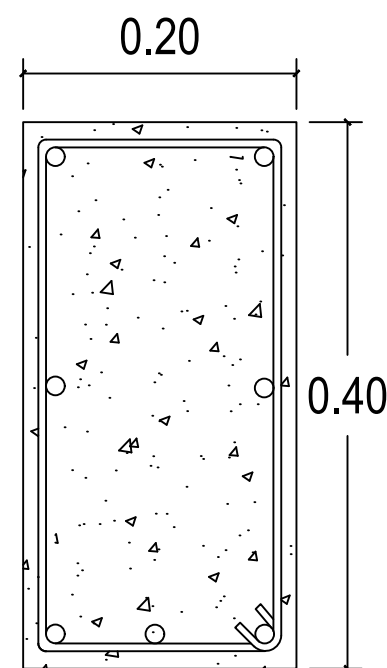


VIGA 1
V1

4 Ø5/8" + 2 Ø1/2" a medio peralte
+ 1 tensión Ø5/8" +10 est.Ø3/8" @ 7cm
el resto @ 0.15

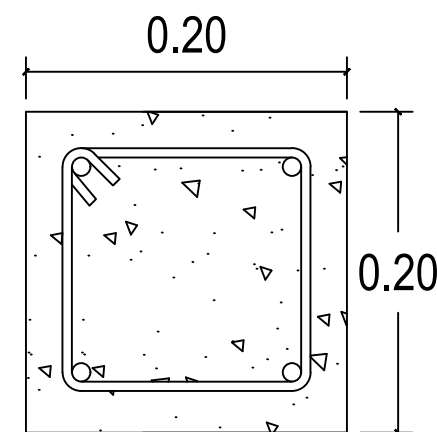


VIGA 2
V2

4 Ø5/8" + est.Ø1/4" @ 0.10

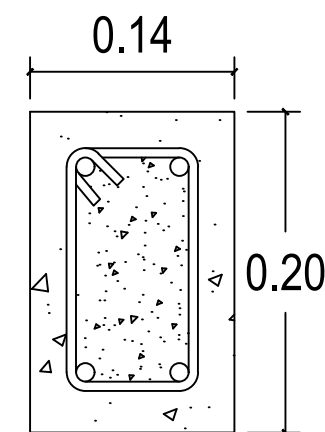


VIGA 3
V3

4 Ø1/2" + est.Ø1/4" @ 0.10

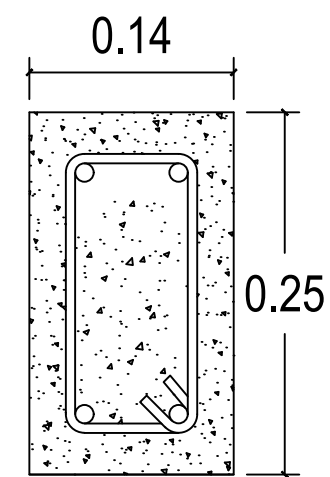

SOLERA CORONA
SC


4 Ø3/8" + est.Ø1/4" @ 0.15

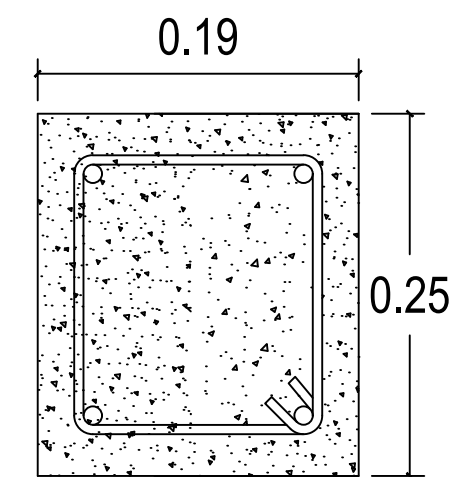


SOLERA CORONA 2
SC-2

4 Ø1/2" + est.Ø1/4" @ 0.15


PROPIETARIO:			
PROYECTO: VIVIENDA TERRAVISTA			
UBICACIÓN:			
PLANIFICADO POR: CONSTRUCTORA DEL ATLANTICO			
EJECUTOR: ING. GERMAN CHOC			
DIBUJÓ: CONSTRUCTORA DEL ATLANTICO			
OBSERVACIONES			
			
CONTENIDO:			
PLANTAS LOSA Y VIGAS			
(F) ING. GERMAN CHOC			
FECHA: AGOSTO 2025			
ESCALA: INDICADA			
CATEGORÍA			
ARQUITECTURA	ESTRUCTURA	INSTALACIONES	CIVIL
HOJA:			04/13

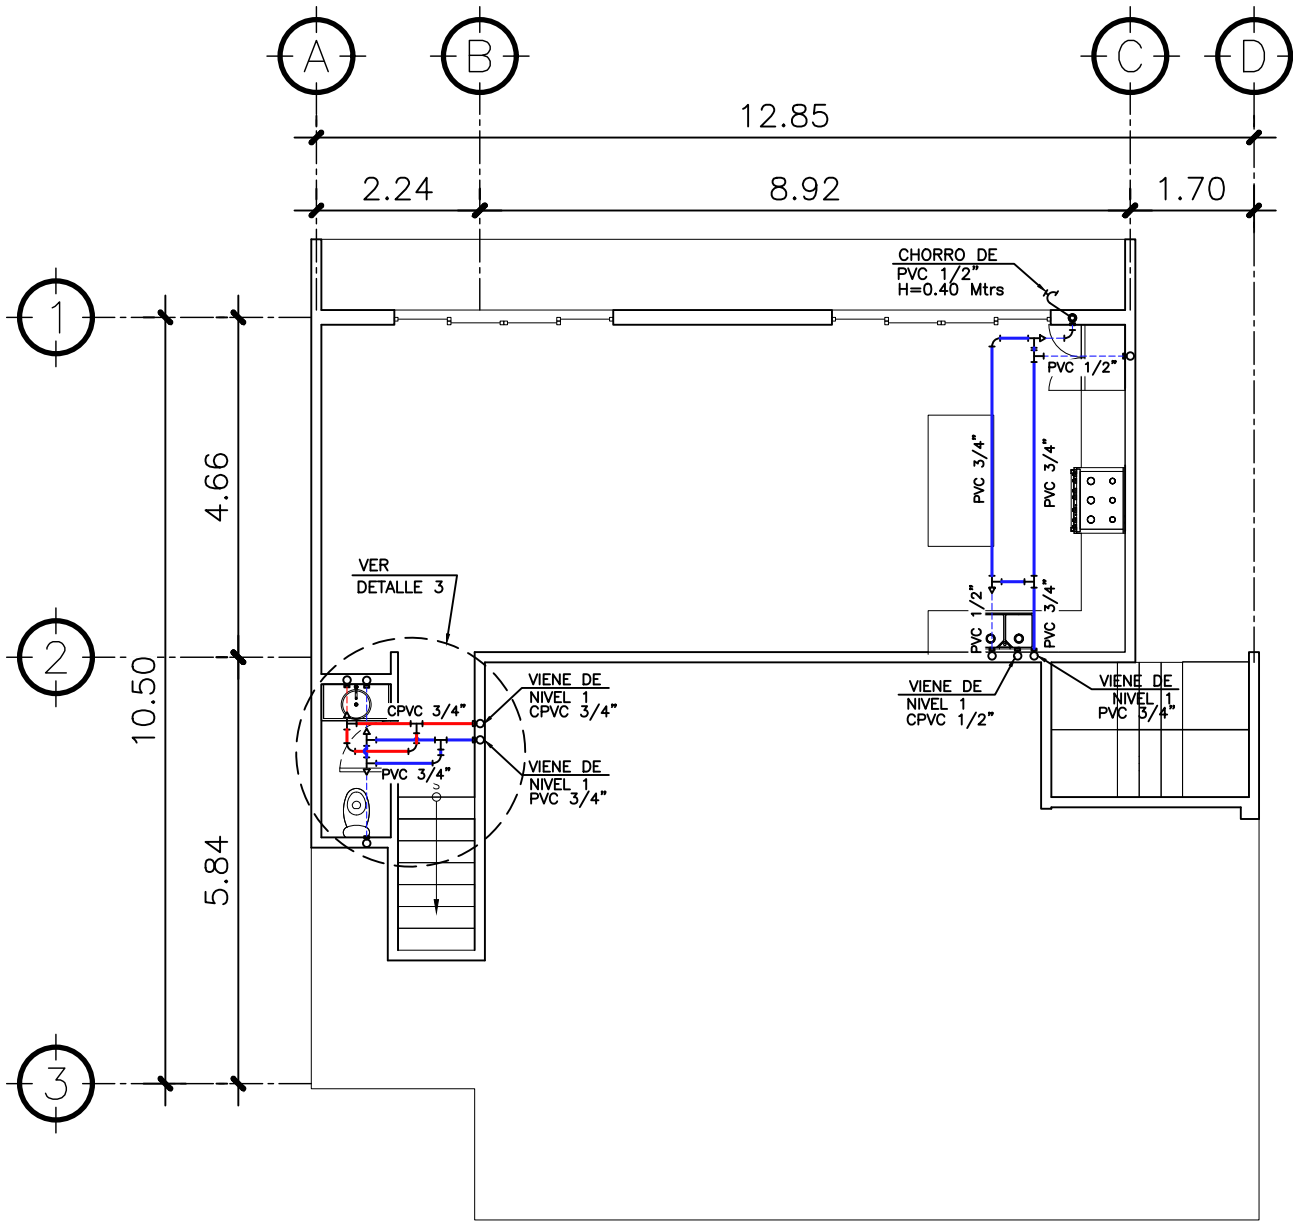


1 PLANTA NIVEL SOTANO AMOBLADA ESCALA: 1:100

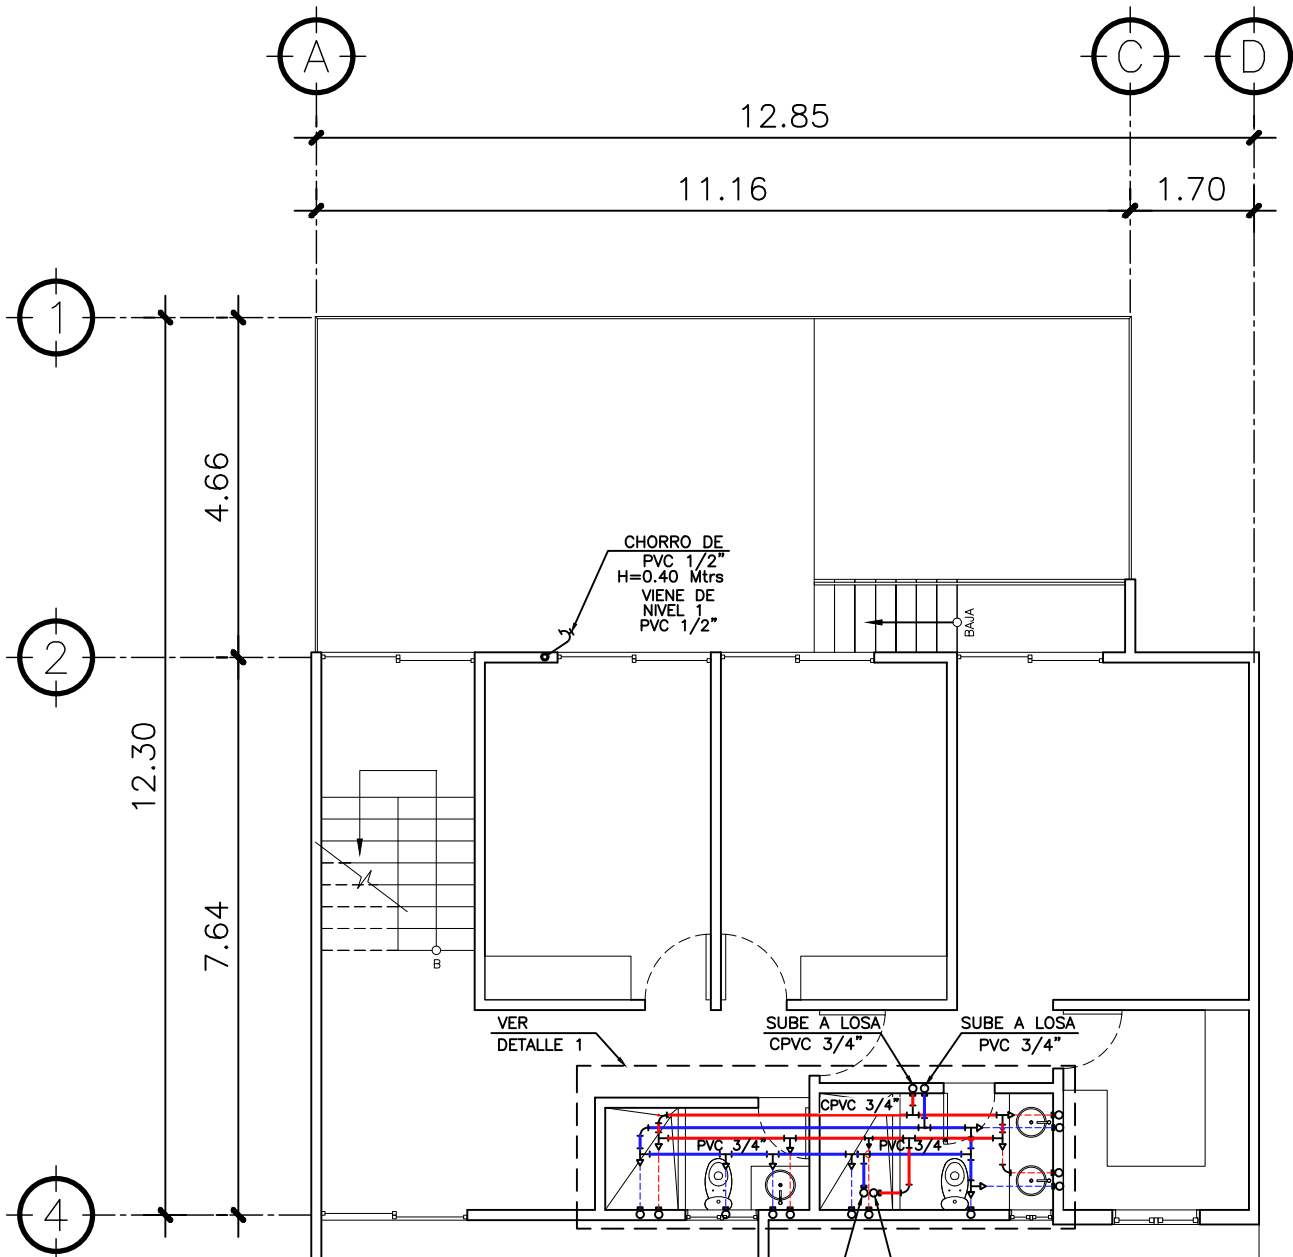


3 PLANTA NIVEL 2 AMOBLADA ESCALA: 1:100

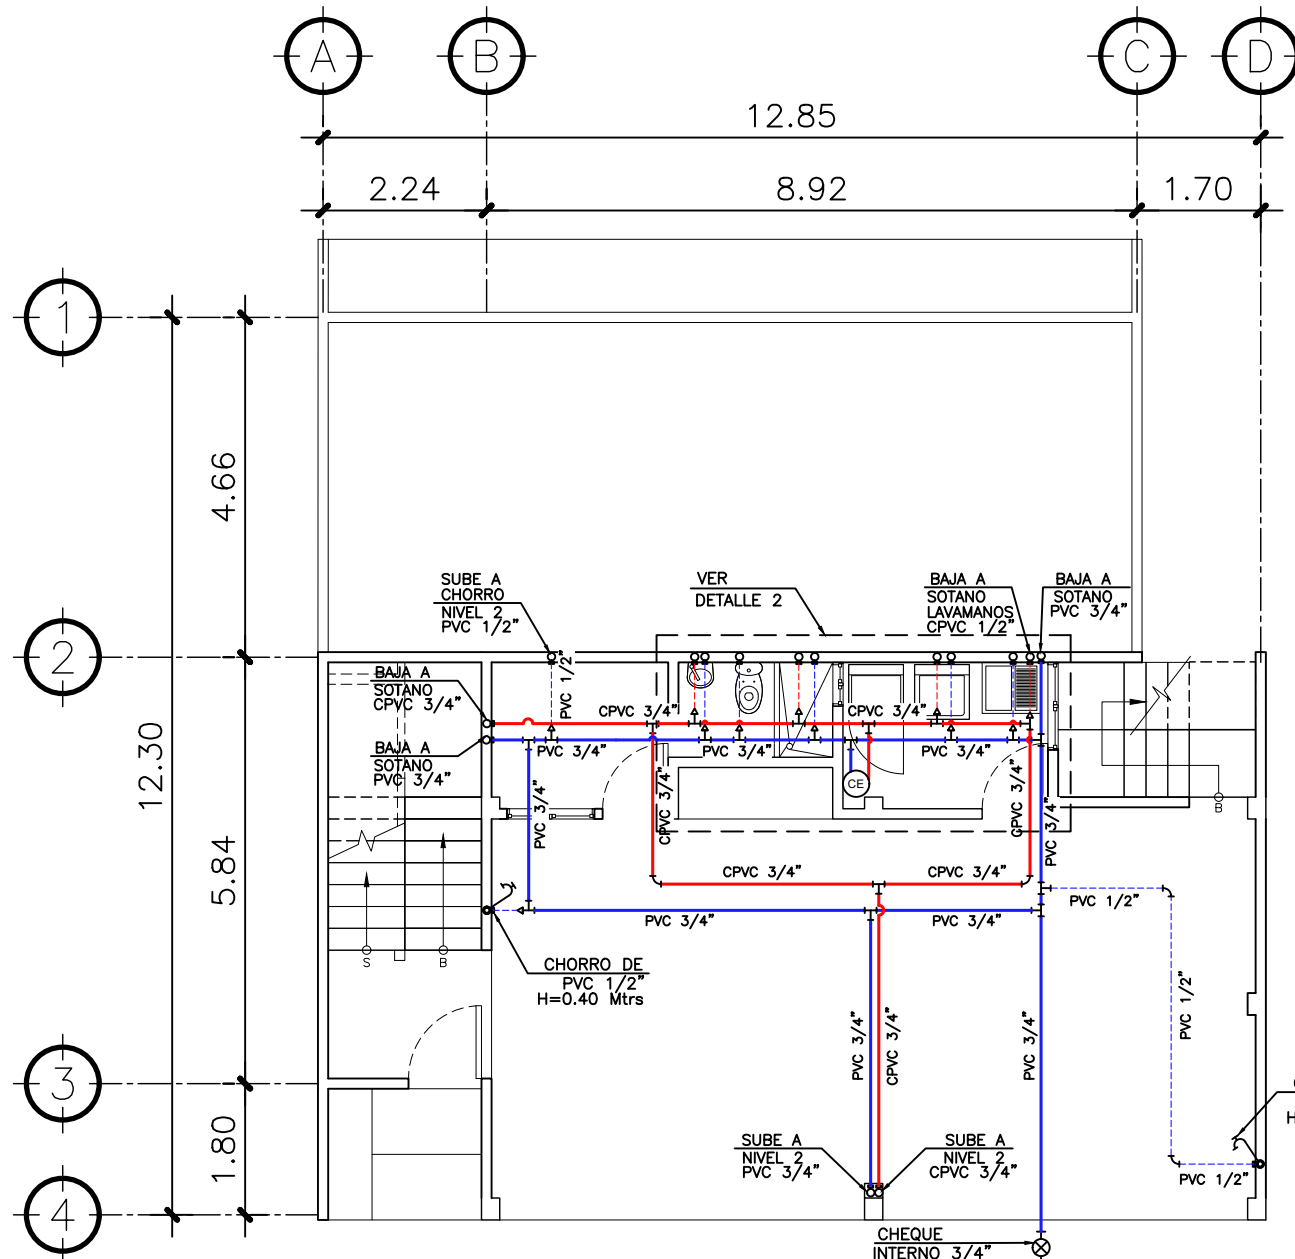

2 PLANTA NIVEL 1 AMOBLADA ESCALA: 1:100

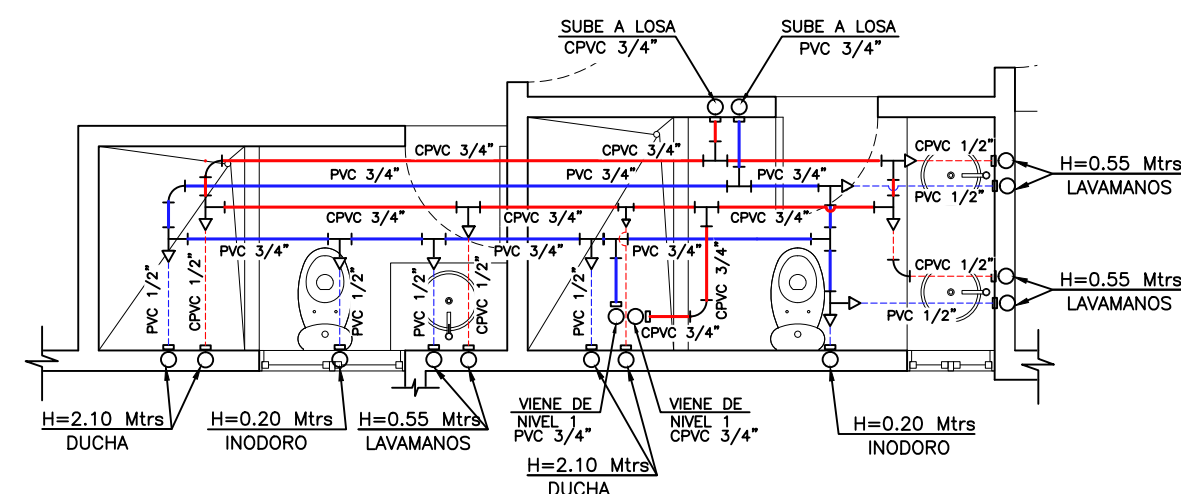


4 DETALLE 1 SANITARIOS NIVEL 2 ESCALA: 1:50

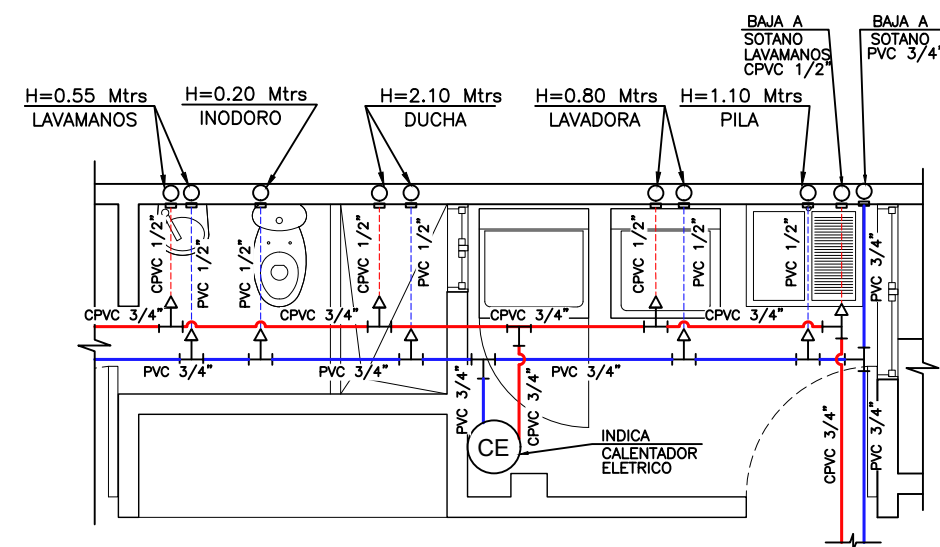


5 DETALLE 2 SANITARIOS Y LAVANDERIA NIVEL 1 ESCALA: 1:50

SIMBOLOGIA	
PLANTA DE AGUA	
	TUBERIA DE AGUA CALIENTE DE COBRE 1/2"
	TUBERIA DE AGUA FRIA PVC 1/2"
	TEE A 90° HORIZONTAL
	CHORRO
	REDUCIDOR DE 3/4" A 1/2"
	CONTADOR
	TUBERIA DE AGUA CALIENTE DE COBRE 3/4"
	TUBERIA DE AGUA FRIA PVC 3/4"
	CHEQUE INTERNO 3/4"
	CODO A 90° VERTICAL INDICA SUBE

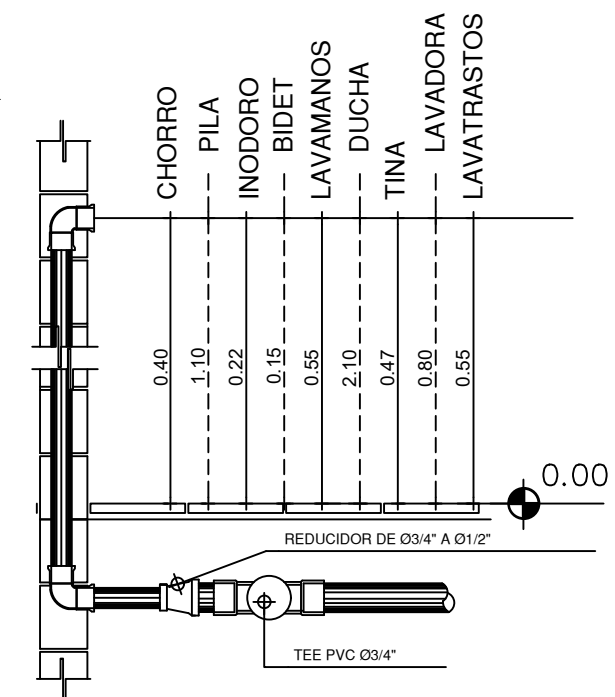

6 DETALLE TIPICO DE ALTURAS ESCALA: 1:75

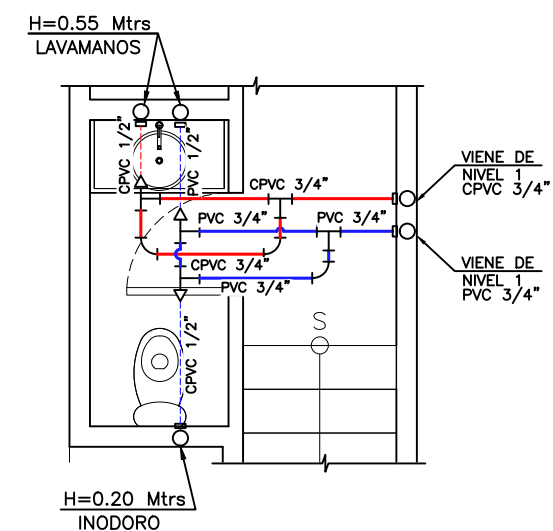

7 DETALLE 3 SANITARIO VISITAS ESCALA: 1:50

PROPIETARIO:
PROYECTO: VIVIENDA TERRAVISTA
UBICACIÓN:
PLANIFICADO POR: CONSTRUCTORA DEL ATLANTICO
EJECUTOR: ING. GERMAN CHOC
DIBUJÓ: CONSTRUCTORA DEL ATLANTICO

OBSERVACIONES

--



CONTENIDO:

PLANTAS HIDRAULICAS NIVEL SOTANO, N1 Y N2

(F) ING. GERMAN CHOC

FECHA: AGOSTO 2025
ESCALA: INDICADA

CATEGORÍA	HOJA:
ARQUITECTURA	07/13
ESTRUCTURA	
INSTALACIONES	
CIVIL	



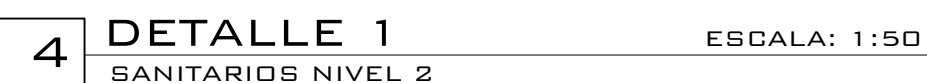


Diagrama de conexión de tuberías para un lavamanos y una ducha. Se muestra un sifón de 2 pulgadas conectado a una emergencia y una bajante de 4 pulgadas que conecta con la caña. Las tuberías de lavamanos y ducha son de 2 pulgadas. Se indican ángulos de 30 y 45 grados para las conexiones.

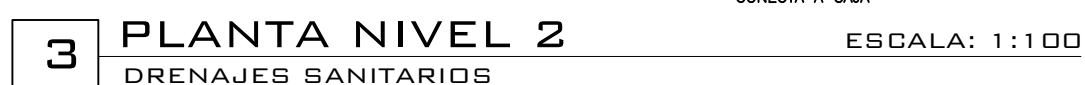

PROPIETARIO:
PROYECTO: VIVIENDA TERRAVISTA
UBICACIÓN:
PLANIFICADO POR: CONSTRUCTORA DEL ATLANTICO
EJECUTOR: ING. GERMAN CHOC
DIBUJÓ: CONSTRUCTORA DEL ATLANTICO

OBSERVACIONES

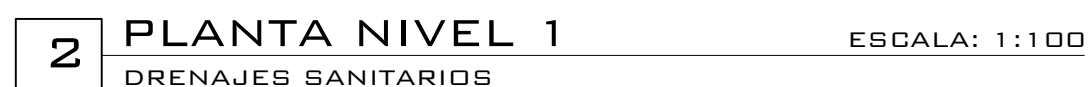

CONTENIDO:

PLANTAS DE DRENAJES SANITARIOS NIVEL SOTANO, N1 Y N2

(F) ING. GERMAN CHOC




FECHA: AGOSTO 2025

ESCALA: INDICADA

CATEGORÍA HOJA:

ARQUITECTURA		
ESTRUCTURA		
INSTALACIONES		X
CIVIL		

08/13

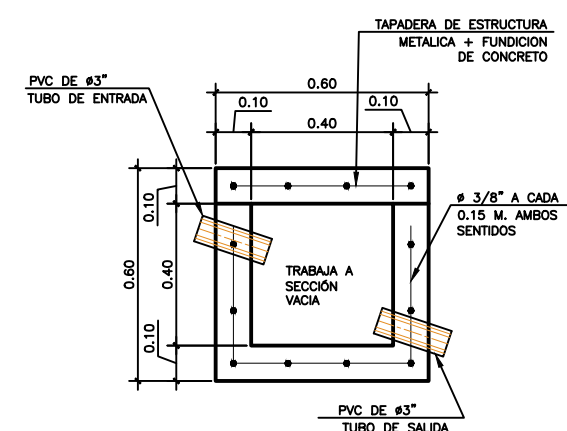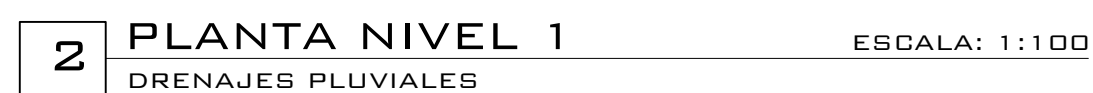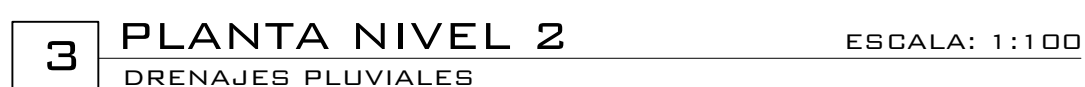

6 ELEVACION ESCALA 1:12.5



CONSTRUCTORA DEL ATLANTICO
INGENIERÍA Y ARQUITECTURA

CONTENIDO:

PLANTAS DE DRENAJES SANITARIOS NIVEL SOTANO, N1 Y N2
--

FECHA:	AGOSTO 2025
ESCALA:	INDICADA

CATEGORÍA			HOJA:
ARQUITECTURA	ESTRUCTURA	INSTALACIONES	09/13
		CIVIL	