


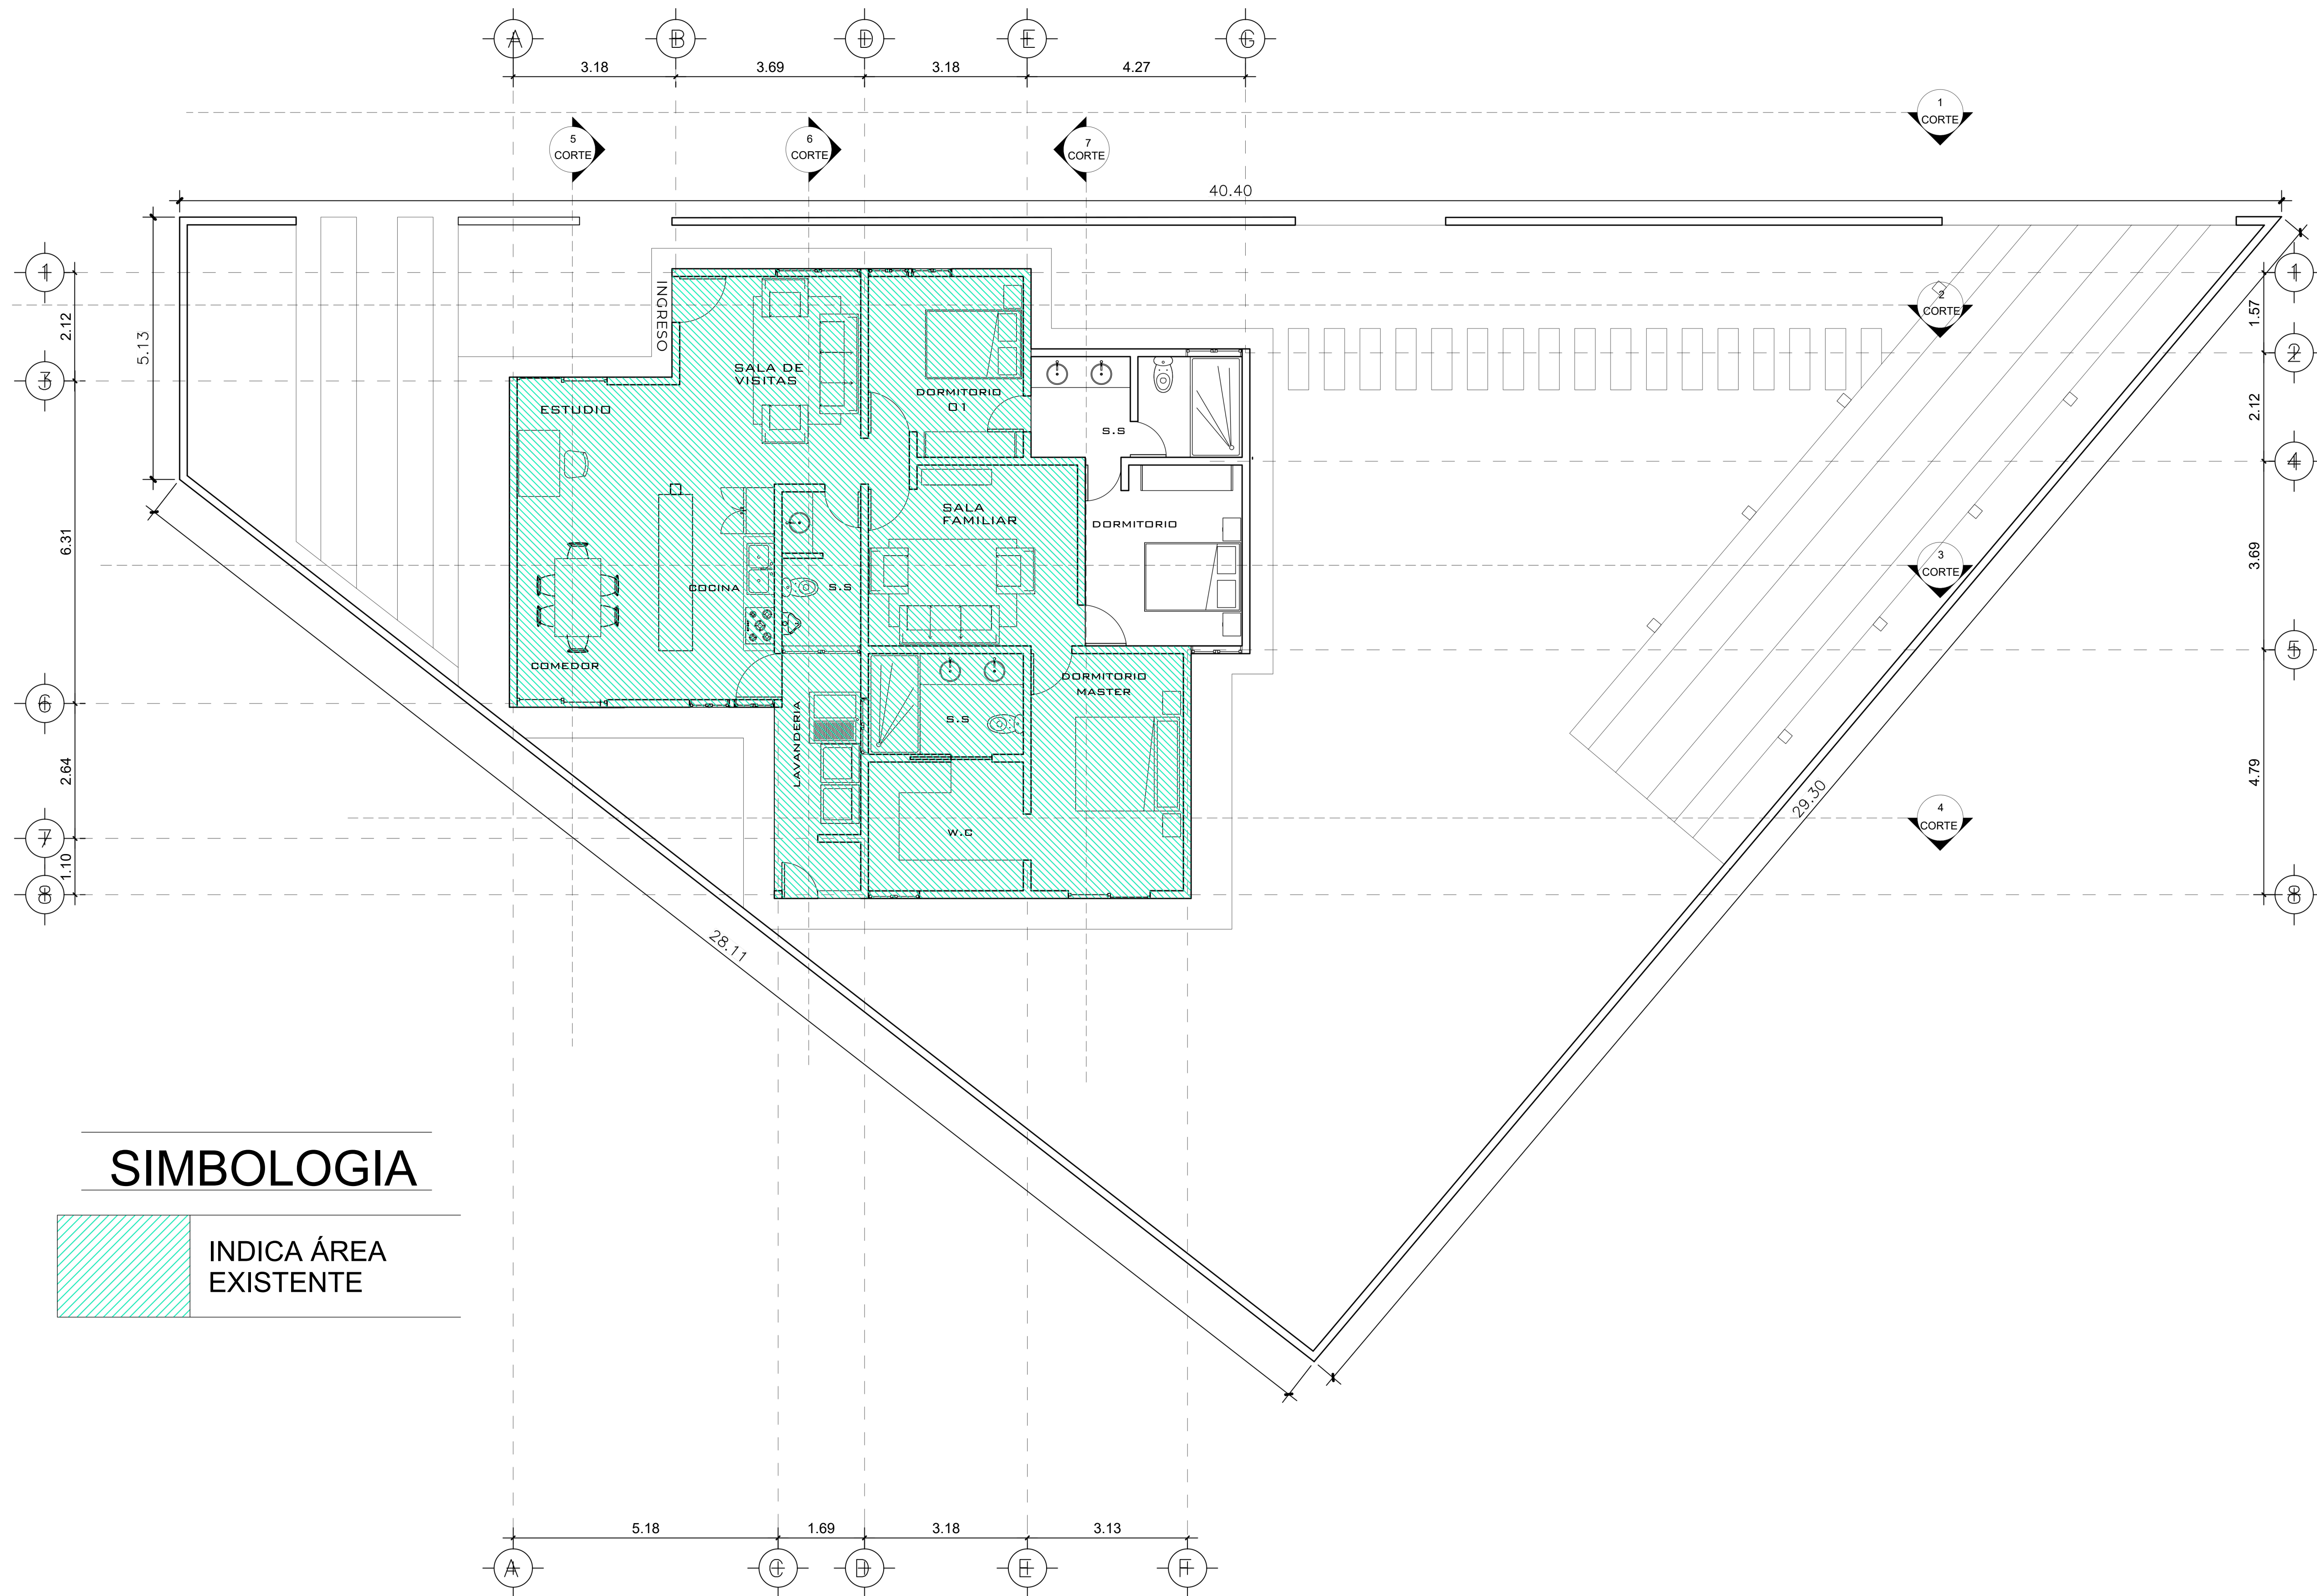

SIMBOLOGIA

INDICA ÁREA EXISTENTE

1

PLANTA AMOBLADA

ESCALA 1:100

PROPIETARIO:

PROYECTO:
REMODELACION

UBICACIÓN:

PLANIFICADO POR:
CONSTRUCTORA DEL ATLANTICO

EJECUTOR:
ING. GERMAN CHOC

DIBUJÓ:
CONSTRUCTORA DEL ATLANTICO

OBSERVACIONES

CONSTRUCTORA DEL ATLANTICO
INGENIERÍA Y ARQUITECTURA

CONTENIDO:

PLANTAS AMOBLADAS

(F) ING. GERMAN CHOC


FECHA:
MAYO 2025

ESCALA:
INDICADA


CATEGORÍA

ARQUITECTURA	ESTRUCTURA	INSTALACIONES	CIVIL
--------------	------------	---------------	-------

HOJA:
01/05

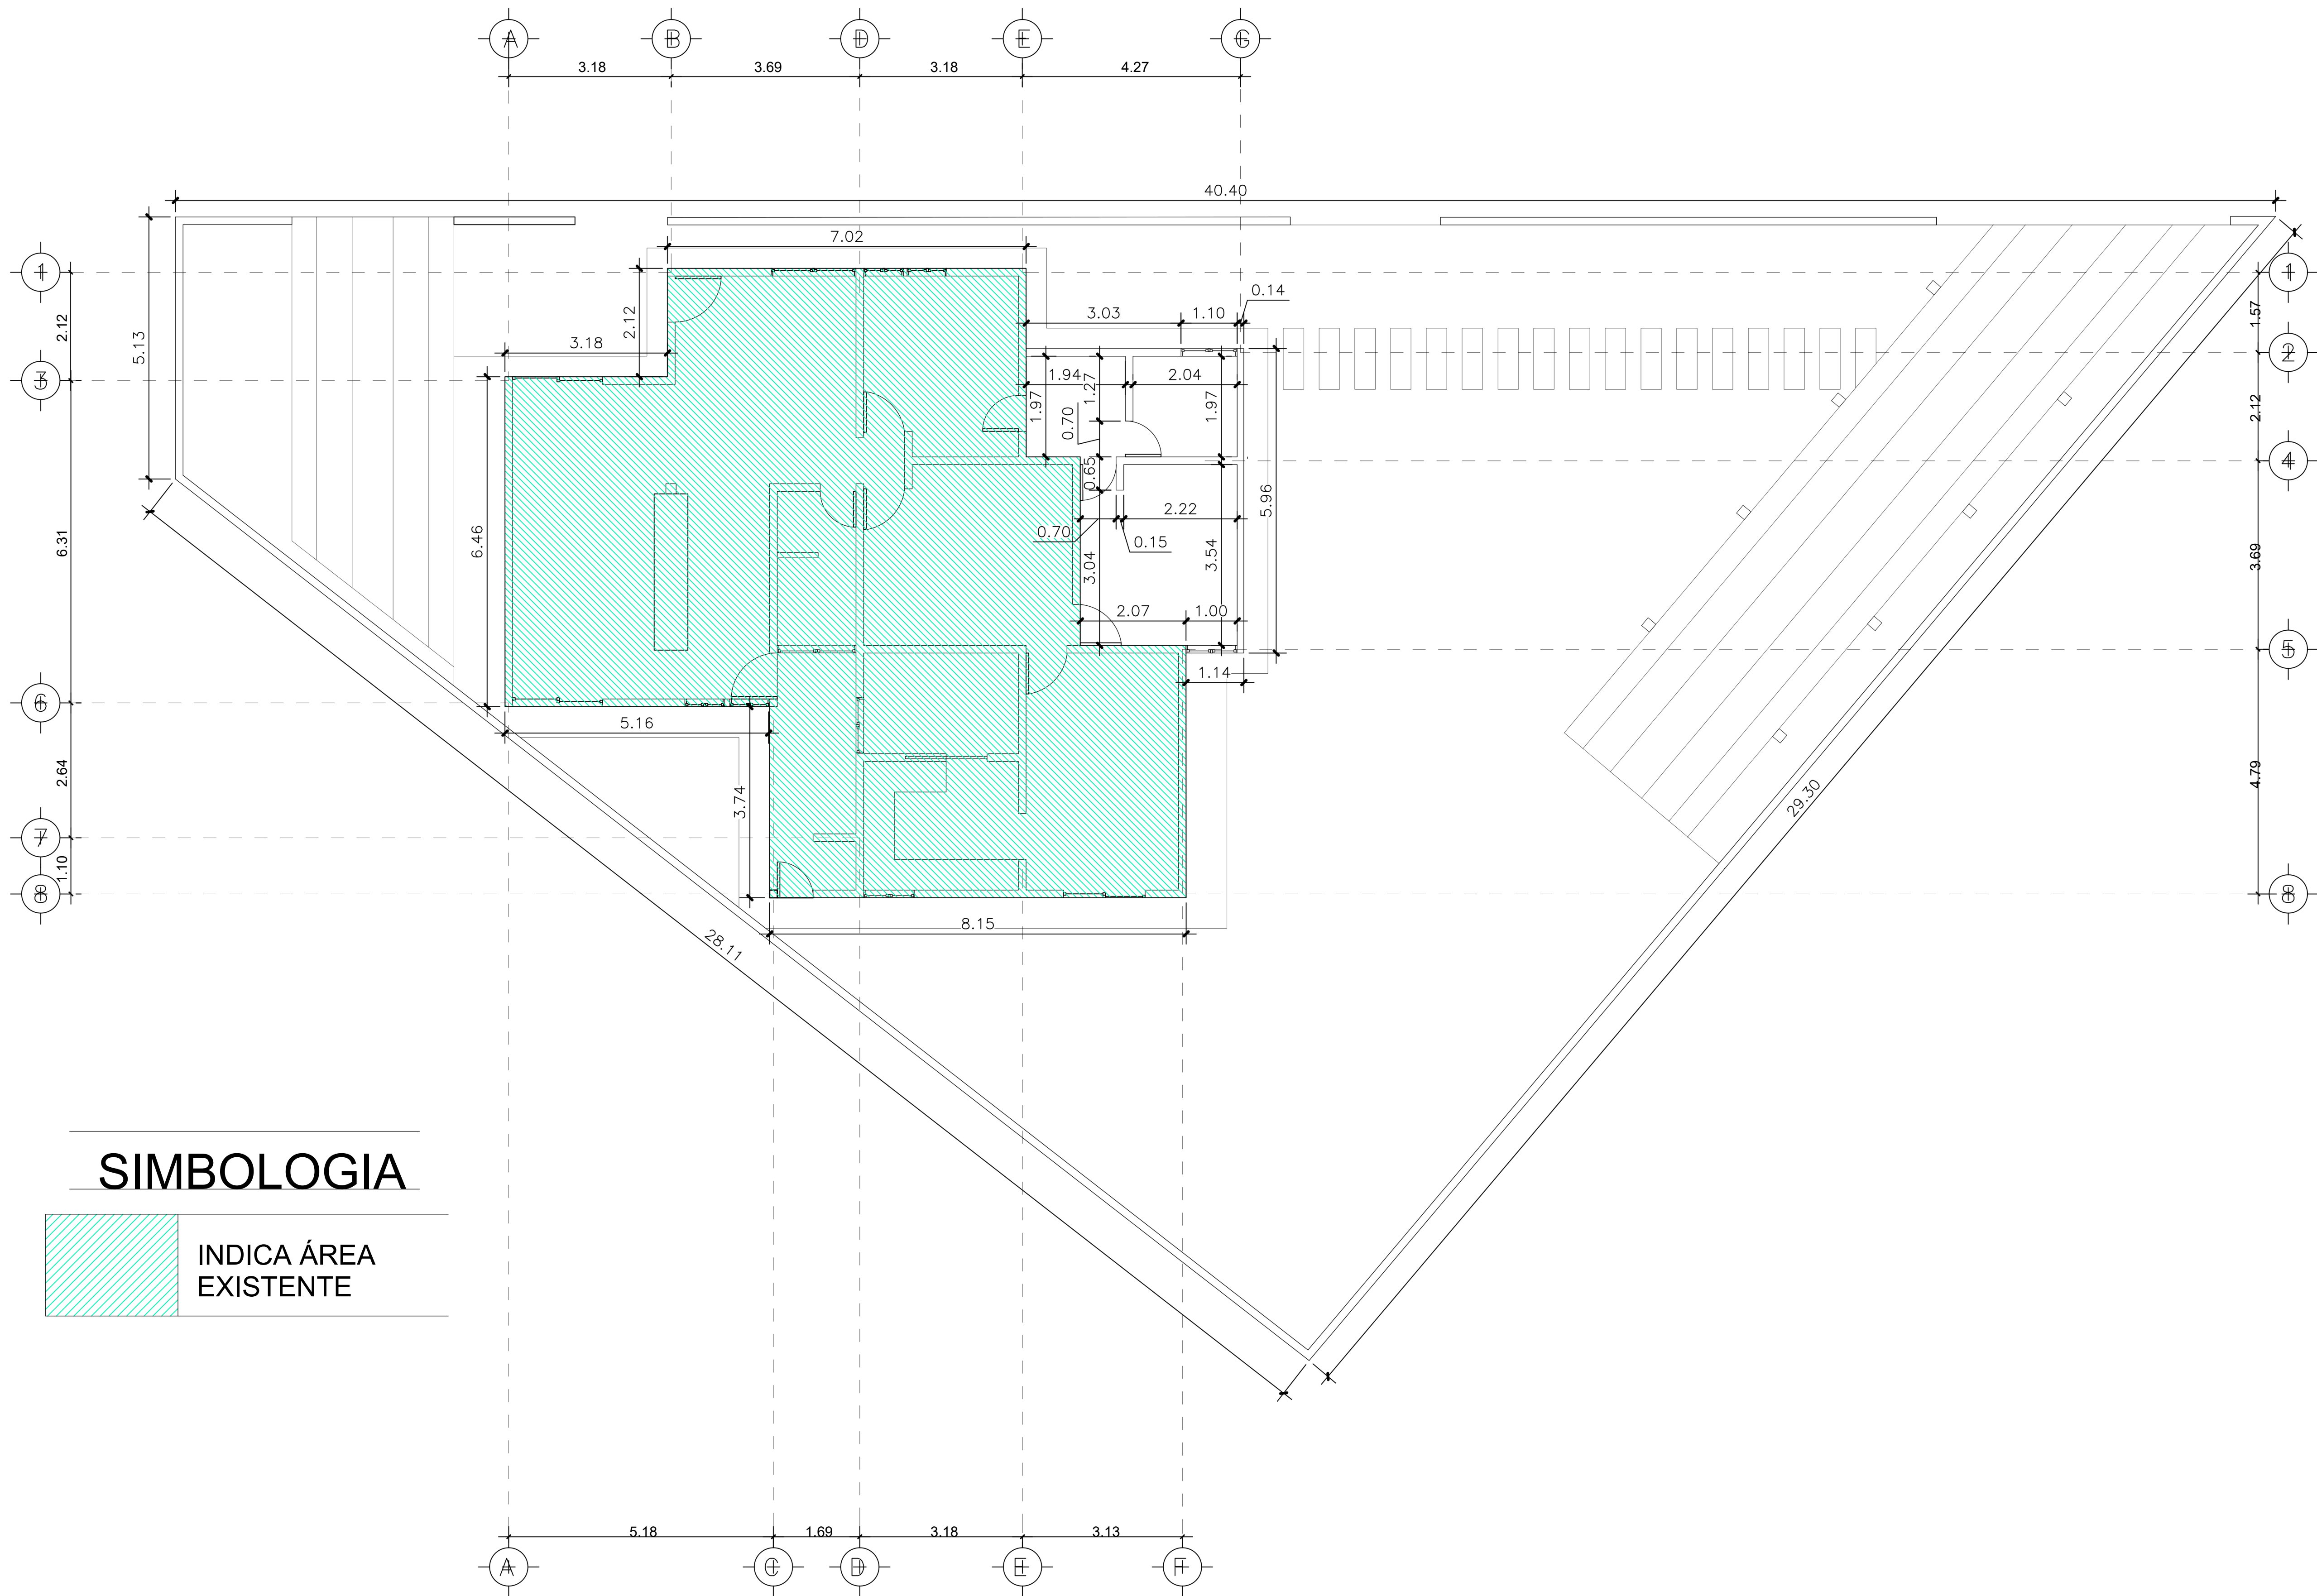

SIMBOLOGIA

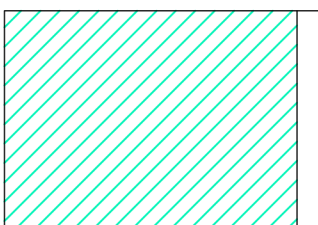

INDICA ÁREA
EXISTENTE

1

PLANTA
ACOTADA

ESCALA 1:100

PROPIETARIO:
PROYECTO: REMODELACION
UBICACIÓN:
PLANIFICADO POR: CONSTRUCTORA DEL ATLANTICO
EJECUTOR: ING. GERMAN CHOC
DIBUJÓ: CONSTRUCTORA DEL ATLANTICO

OBSERVACIONES

--




CONTENIDO:

PLANTA ACOTADA


(F) ING. GERMAN CHOC

FECHA: MAYO 2025
ESCALA: INDICADA


CATEGORÍA	HOJA:				
<table><tr><td>ARQUITECTURA</td><td>ESTRUCTURA</td><td>INSTALACIONES</td><td>CIVIL</td></tr></table>	ARQUITECTURA	ESTRUCTURA	INSTALACIONES	CIVIL	02 /05
ARQUITECTURA	ESTRUCTURA	INSTALACIONES	CIVIL		

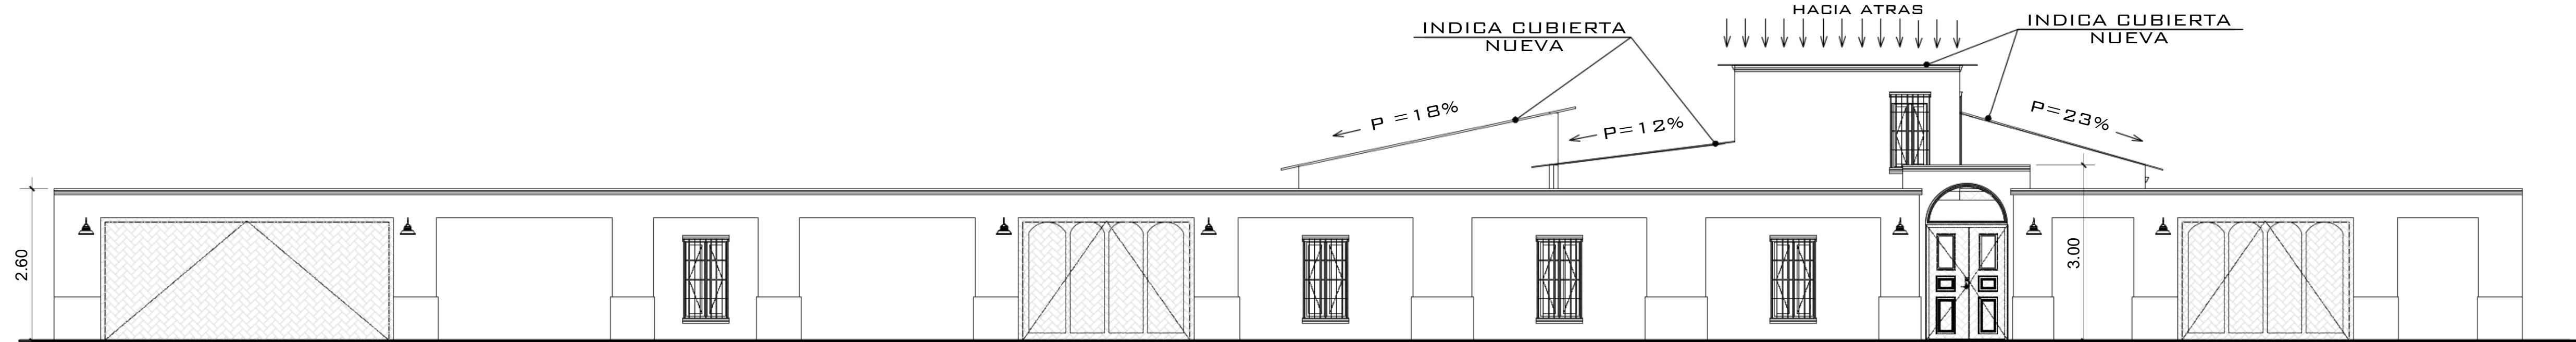


1 FACHADA FRONTAL

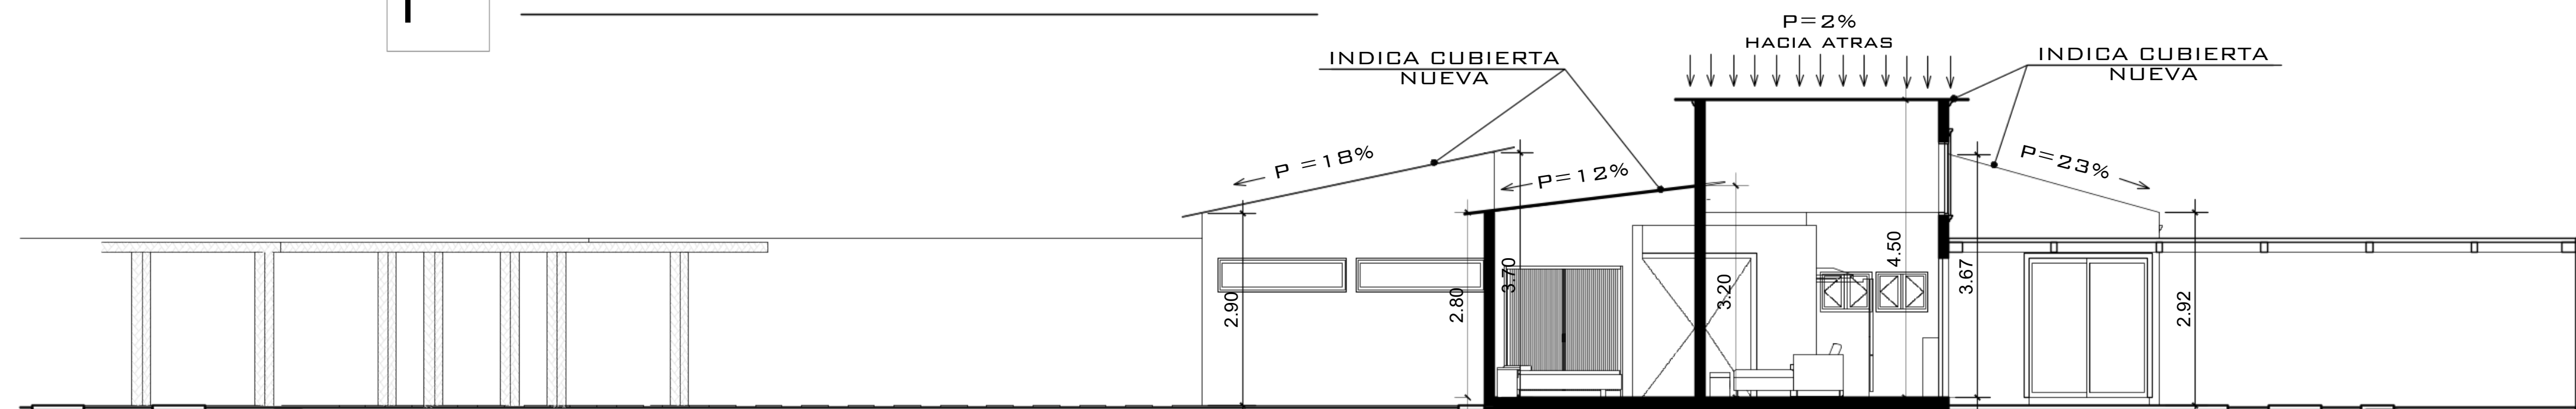


2 CORTE 2

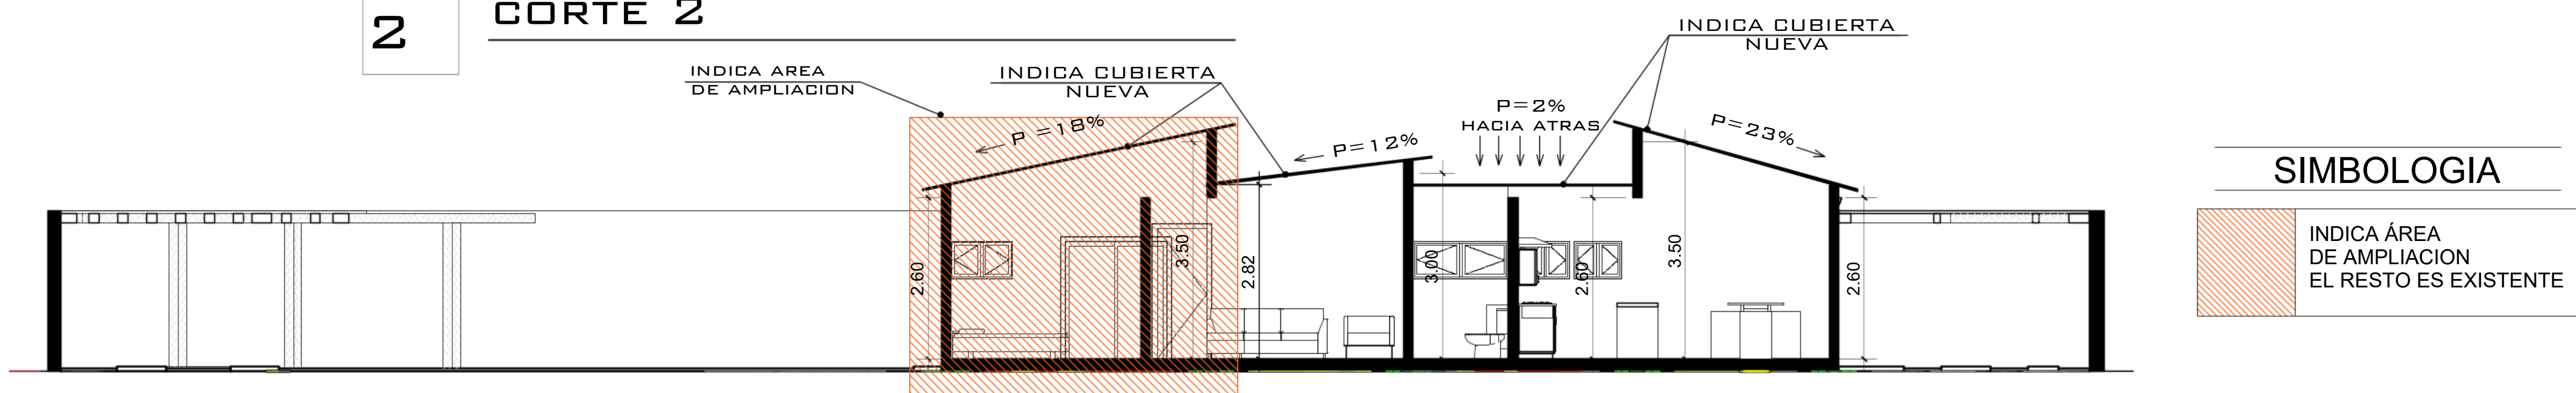


3 CORTE 3

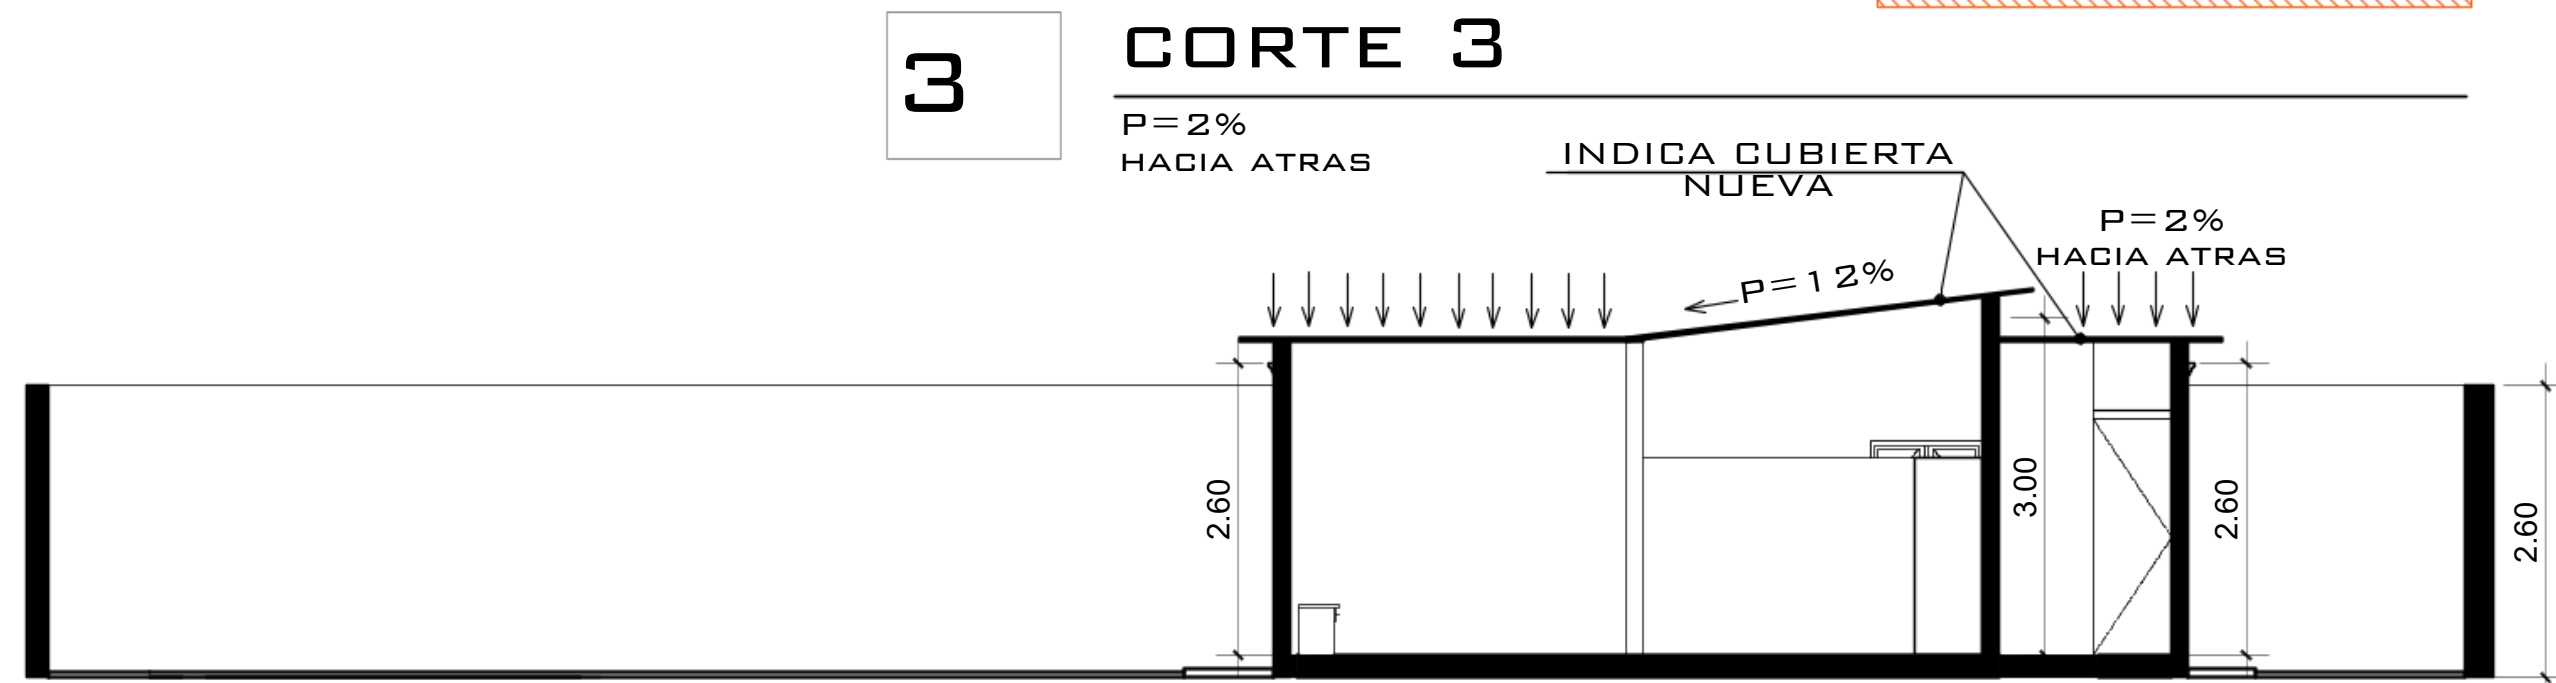


4 CORTE 4

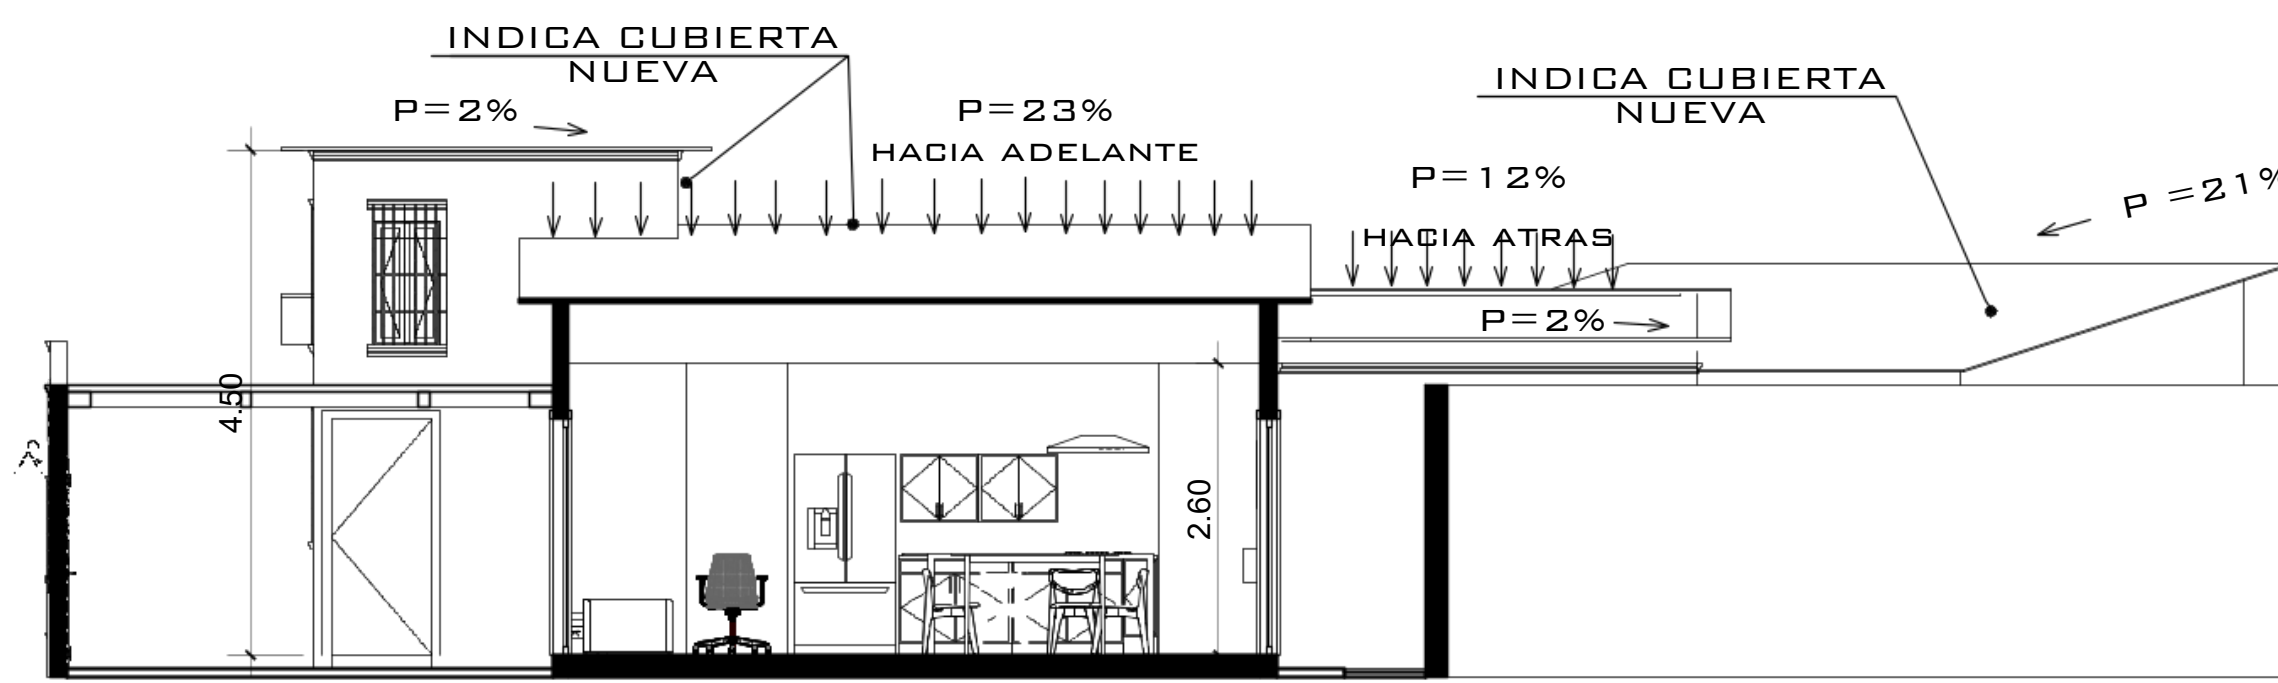

5 CORTE 5

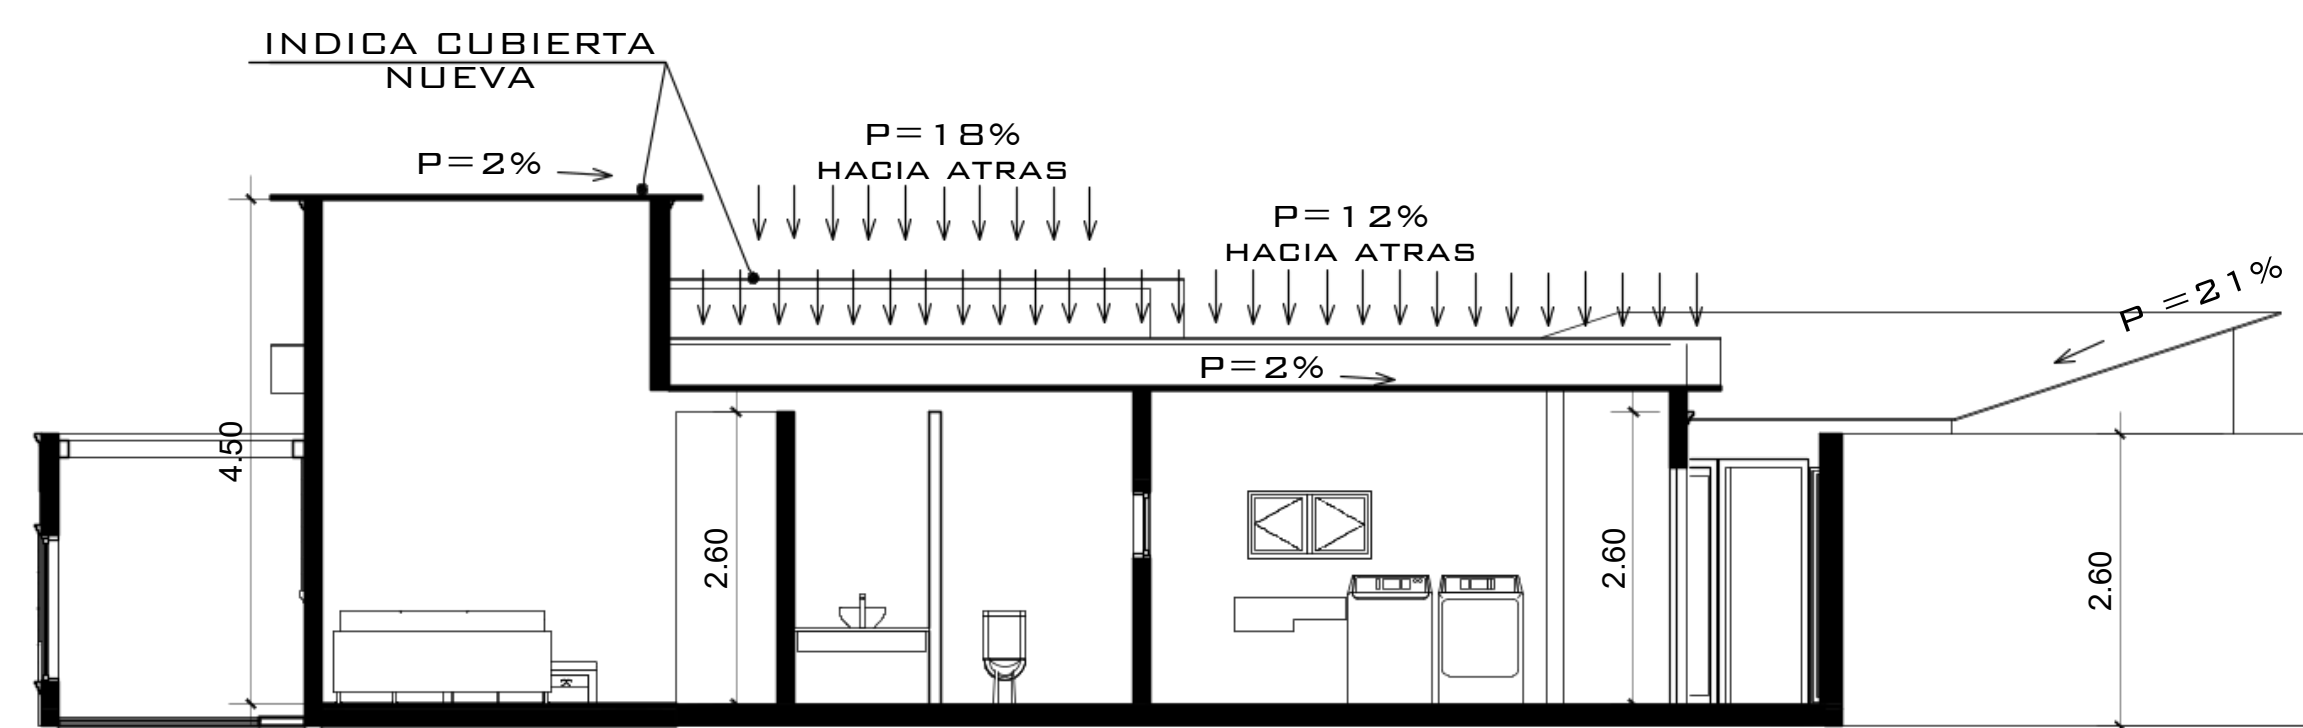

6 CORTE 6

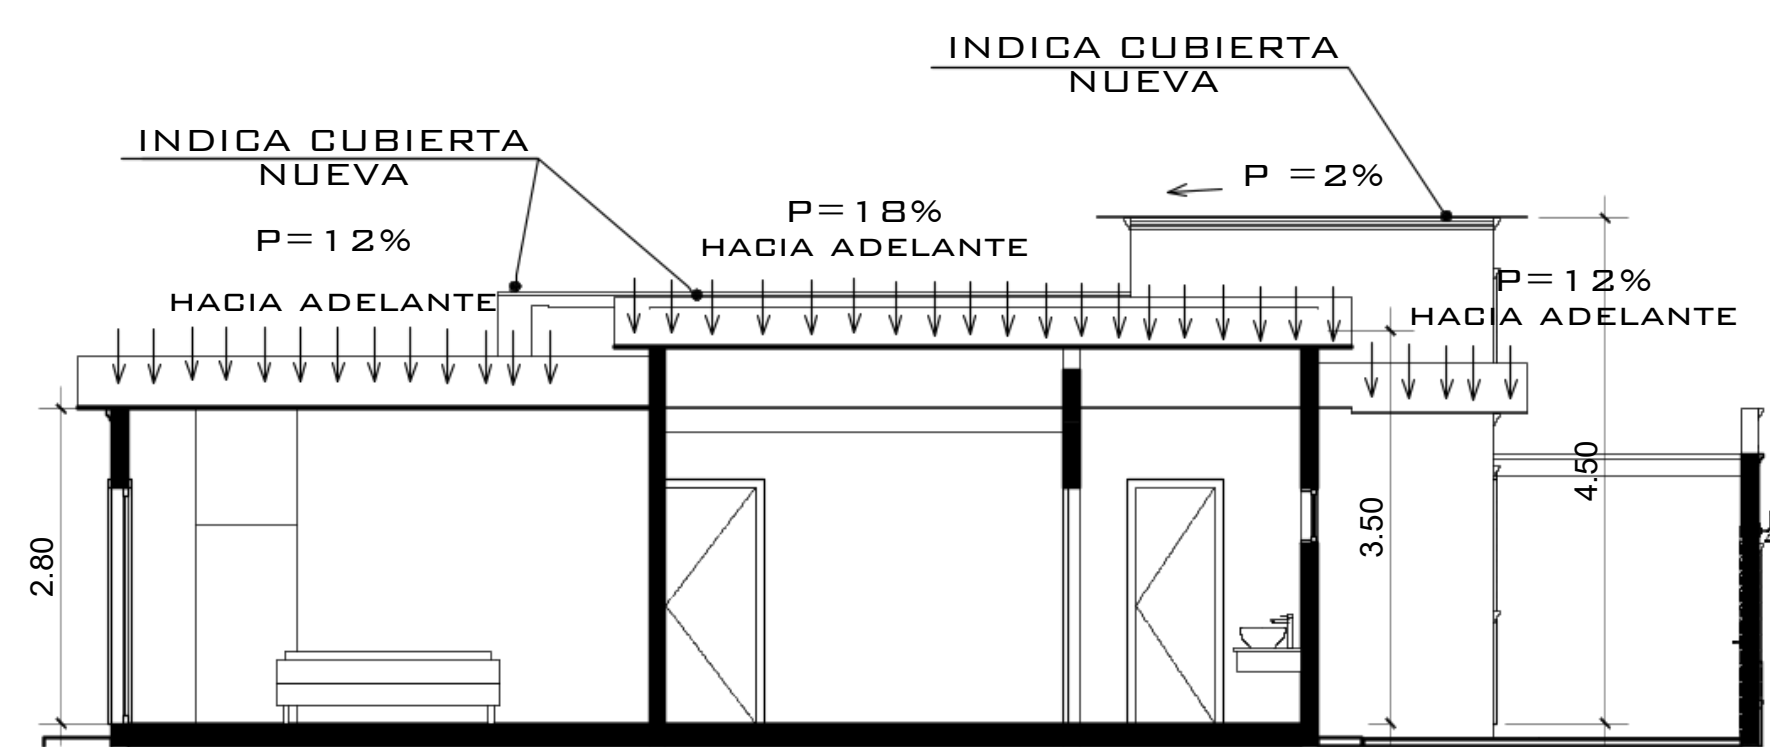

7 CORTE 7

PROPIETARIO:

PROYECTO:
REMODELACION

UBICACIÓN:

PLANIFICADO POR:
CONSTRUCTORA DEL ATLANTICO

EJECUTOR:
ING. GERMAN CHOC

DIBUJÓ:
CONSTRUCTORA DEL ATLANTICO

OBSERVACIONES



CONSTRUCTORA DEL ATLANTICO
INGENIERIA Y ARQUITECTURA

CONTENIDO:


DETALLES DE
ELEVACIONES
ESTRUCTURALES

(F)ING. GERMAN CHOC


FECHA:
MAYO 2025

ESCALA:
INDICADA


CATEGORÍA				HOJA:
ARQUITECTURA	ESTRUCTURA	INSTALACIONES	CIVIL	03/05

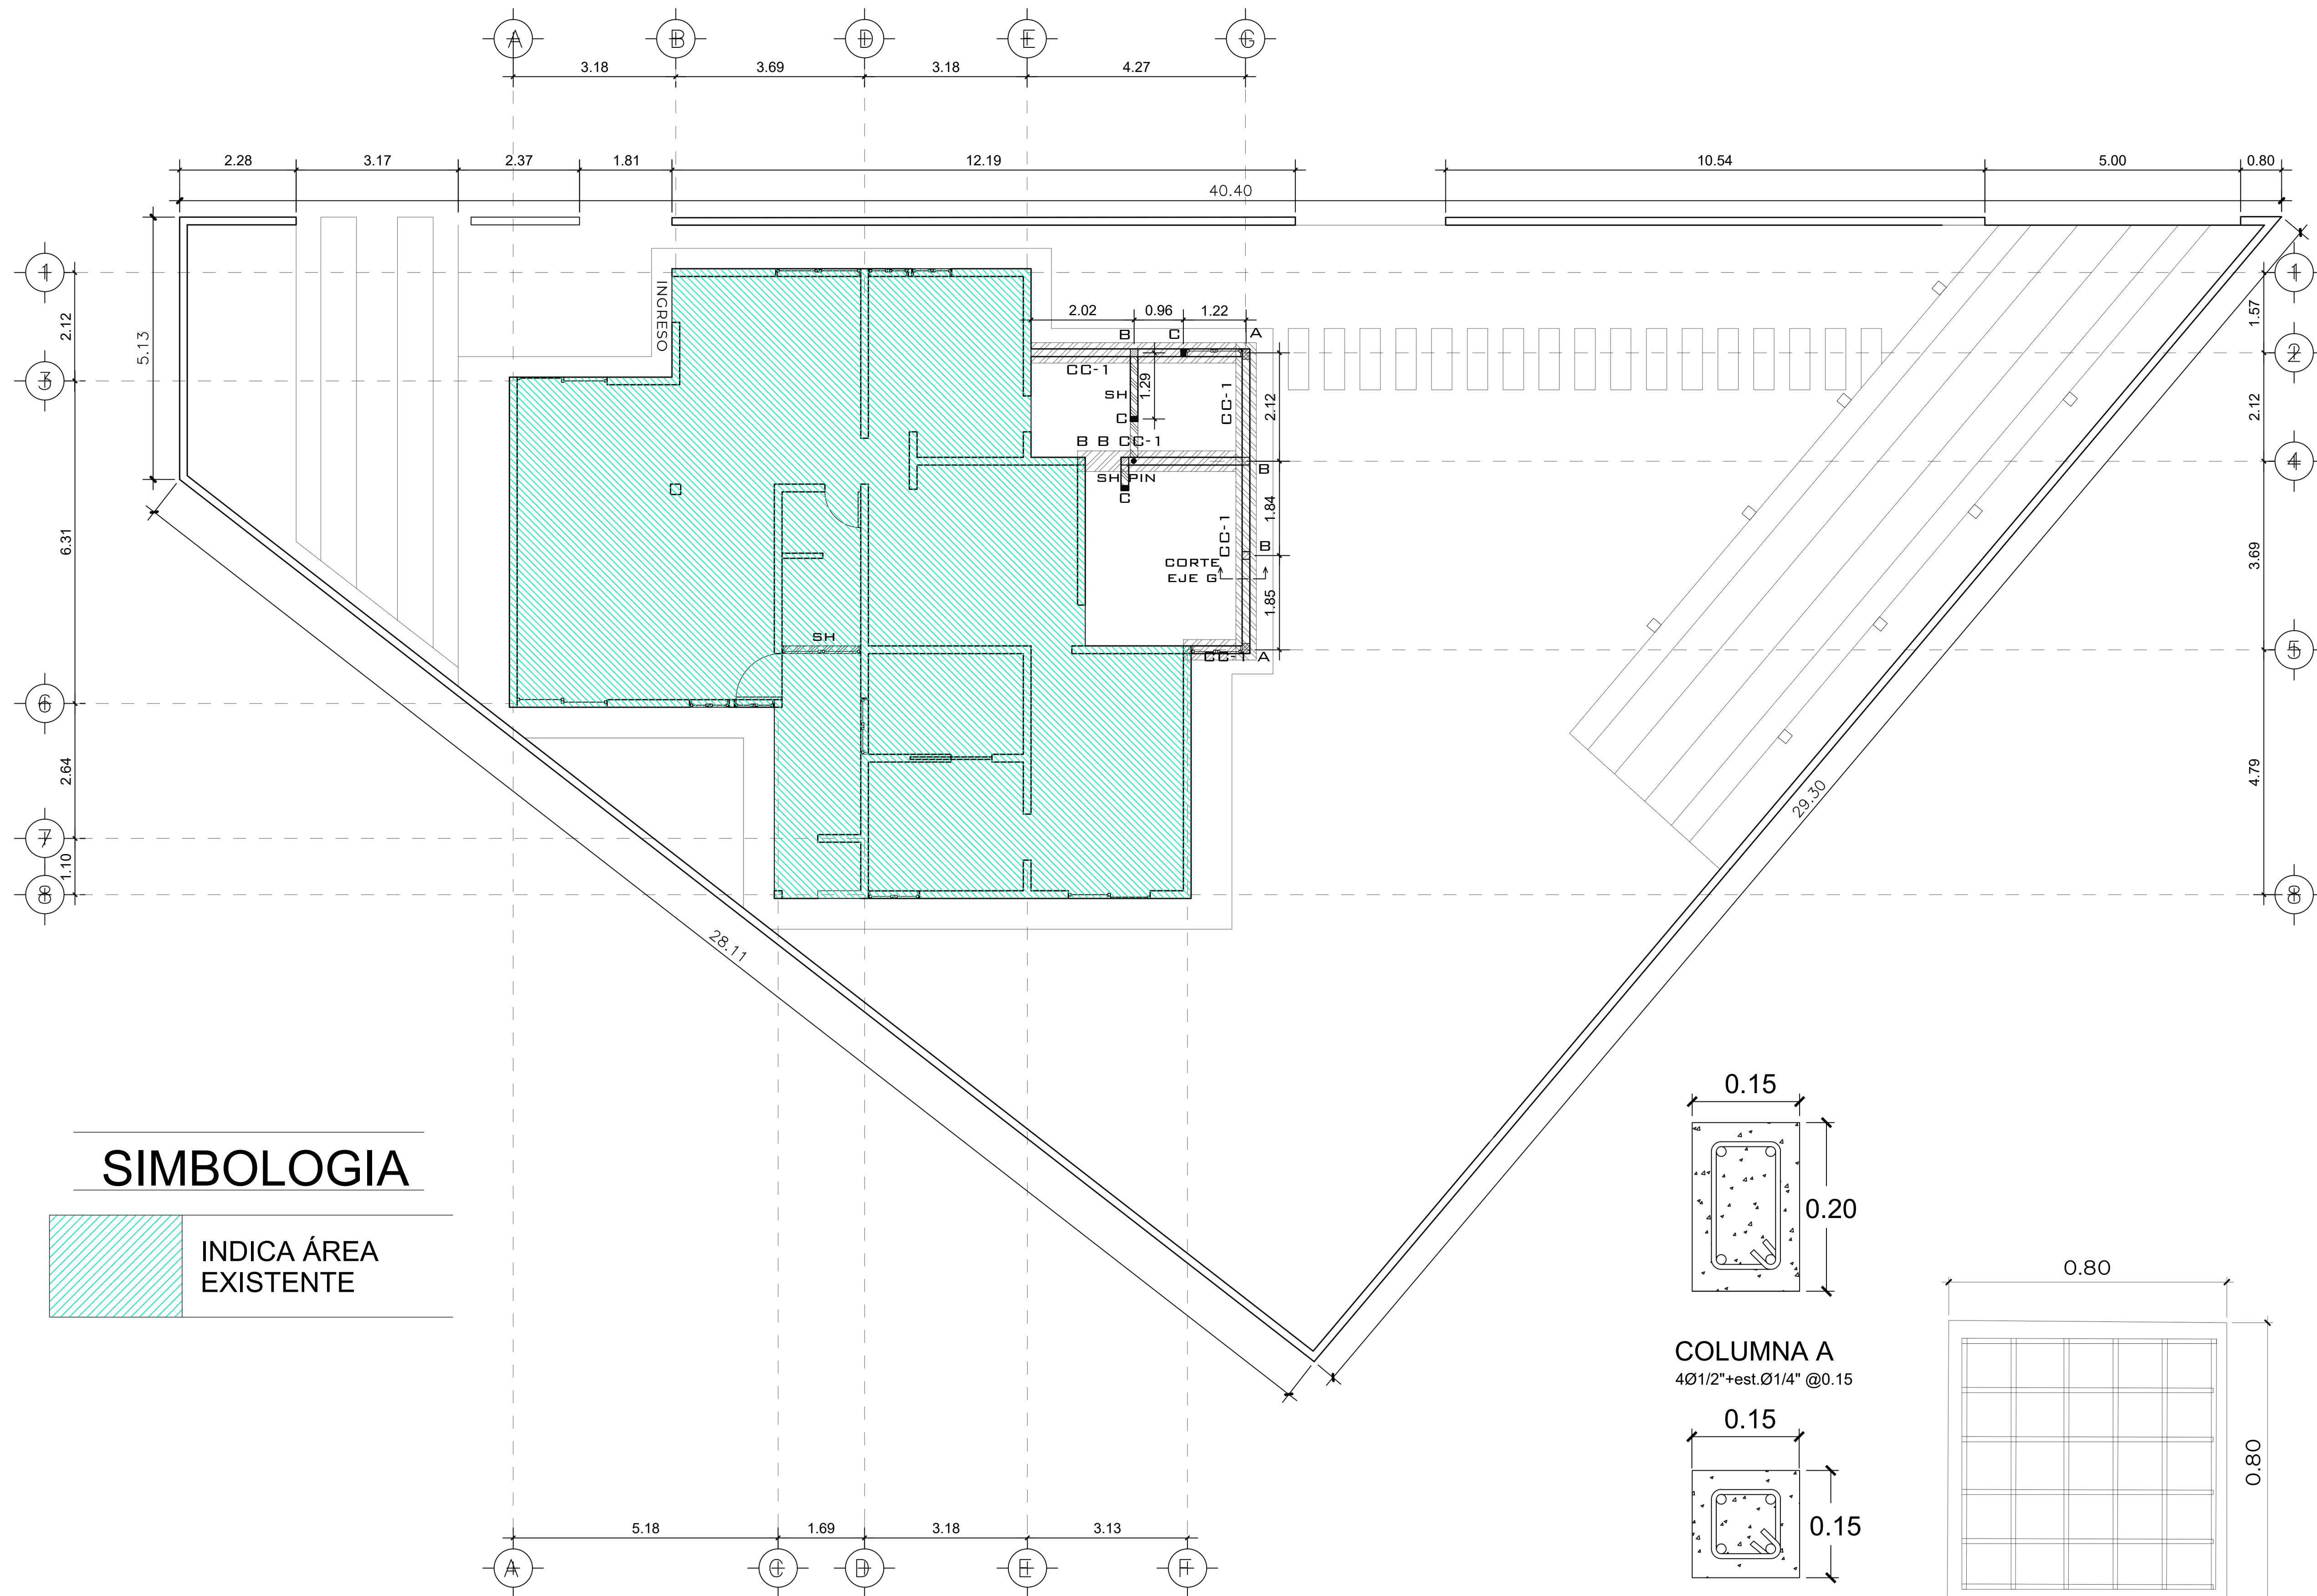


SIMBOLOGIA

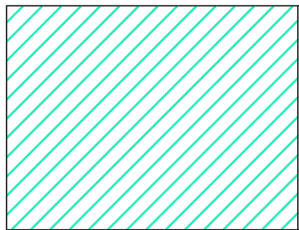


INDICA ÁREA
EXISTENTE

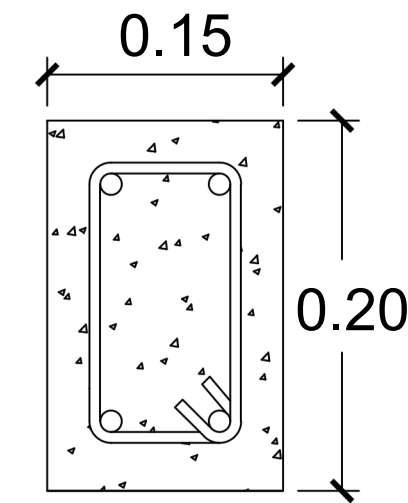


COLUMNA A
4Ø1/2"+est.Ø1/4" @0.15

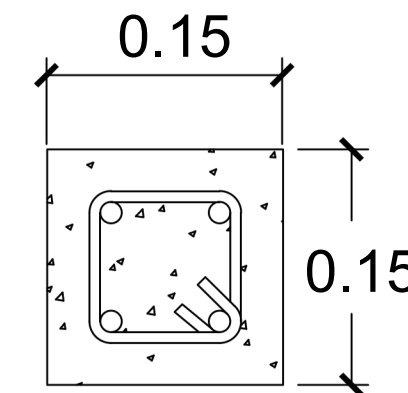

COLUMNA B
4Ø3/8"+est.Ø1/4" @0.15

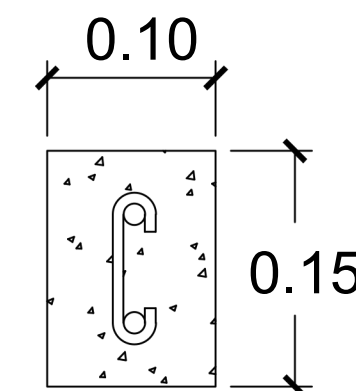

COLUMNA C
2Ø3/8"+esl.Ø1/4" @0.20

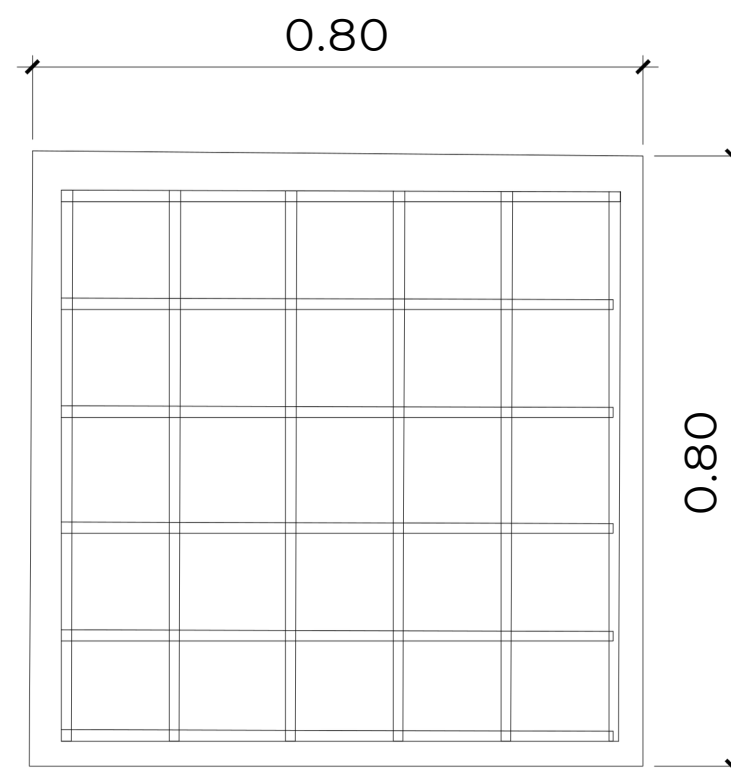

ZAPATA Z-1
6 Ø1/2" EN CADA SENTIDO

1

NIVEL 1 CIMENTACION Y COLUMNAS

PROPIETARIO:

PROYECTO:
REMODELACION

UBICACIÓN:

PLANIFICADO POR:
CONSTRUCTORA DEL ATLANTICO

EJECUTOR:
ING. GERMAN CHOC

DIBUJÓ:
CONSTRUCTORA DEL ATLANTICO

OBSERVACIONES



CONSTRUCTORA DEL ATLANTICO
INGENIERÍA Y ARQUITECTURA

CONTENIDO:

PLANTA CIMENTACION Y COLUMNAS

(F)ING. GERMAN CHOC

FECHA:
MAYO 2025


ESCALA:
INDICADA

CATEGORÍA

ARQUITECTURA	ESTRUCTURA	INSTALACIONES	CIVIL
--------------	------------	---------------	-------

HOJA:

04/05

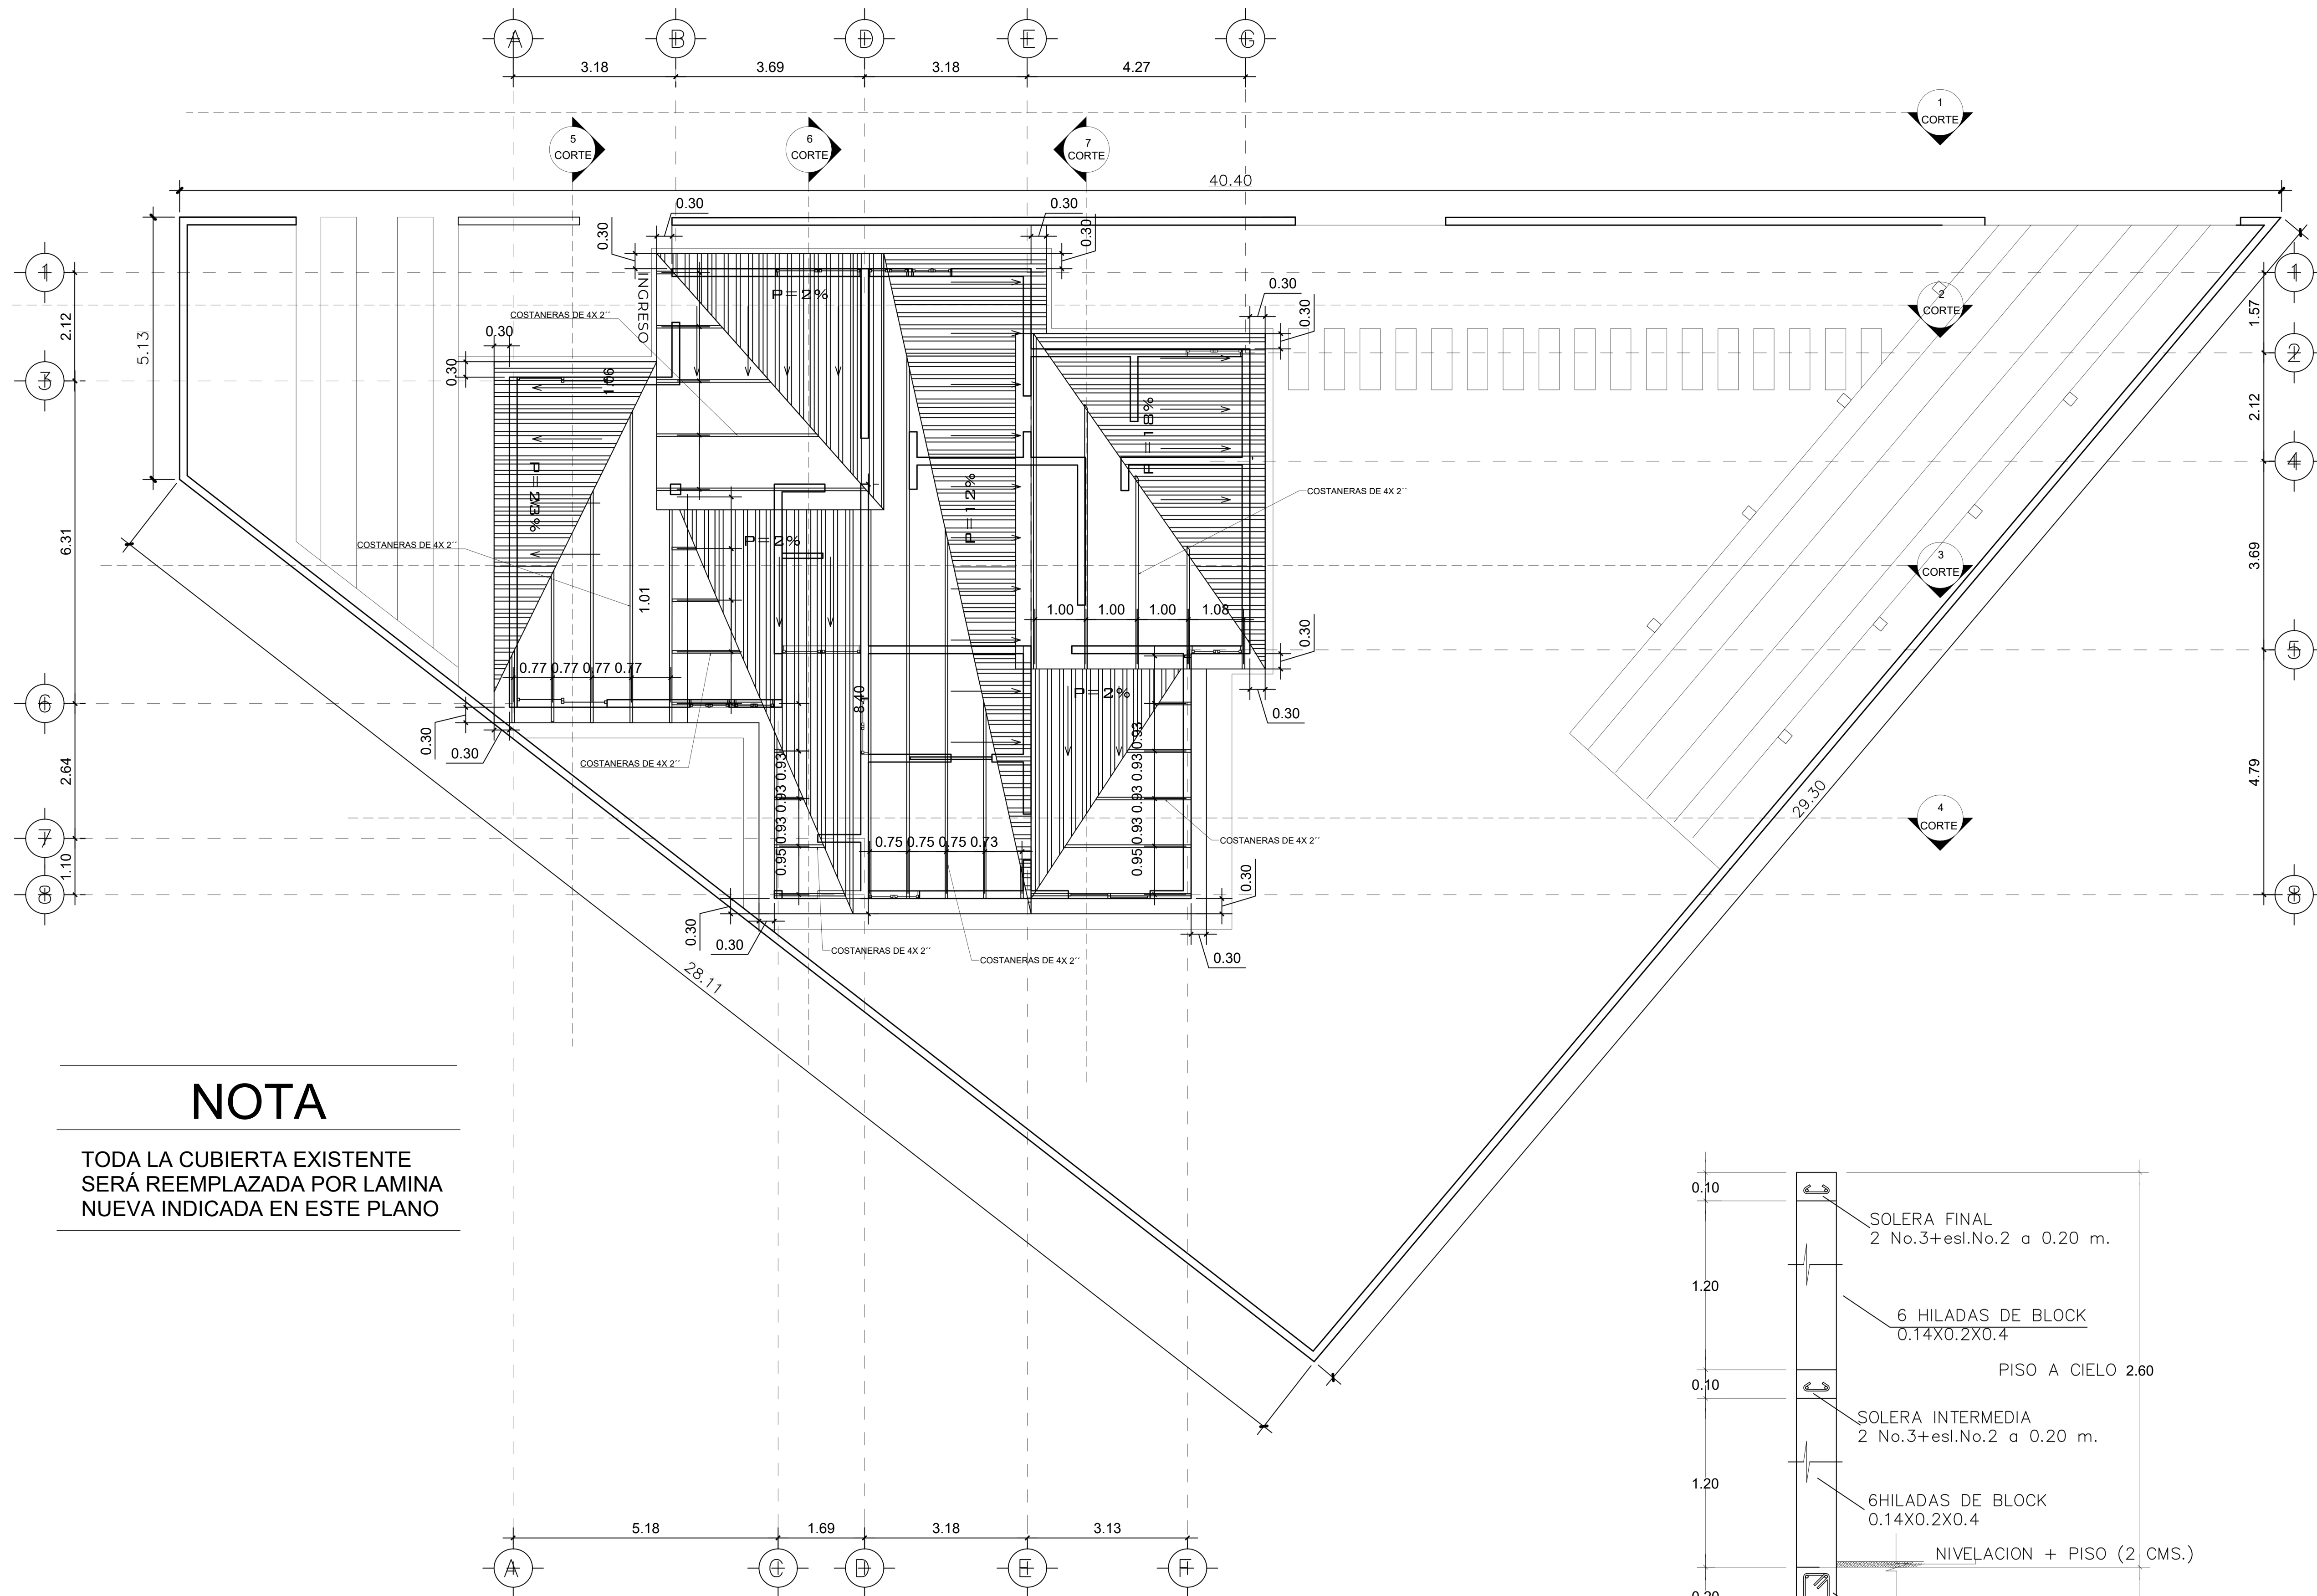


NOTA

TODA LA CUBIERTA EXISTENTE
SERÁ REEMPLAZADA POR LAMINA
NUEVA INDICADA EN ESTE PLANO

1

NIVEL 1 PLANTA DE TECHOS CUBIERTA NUEVA

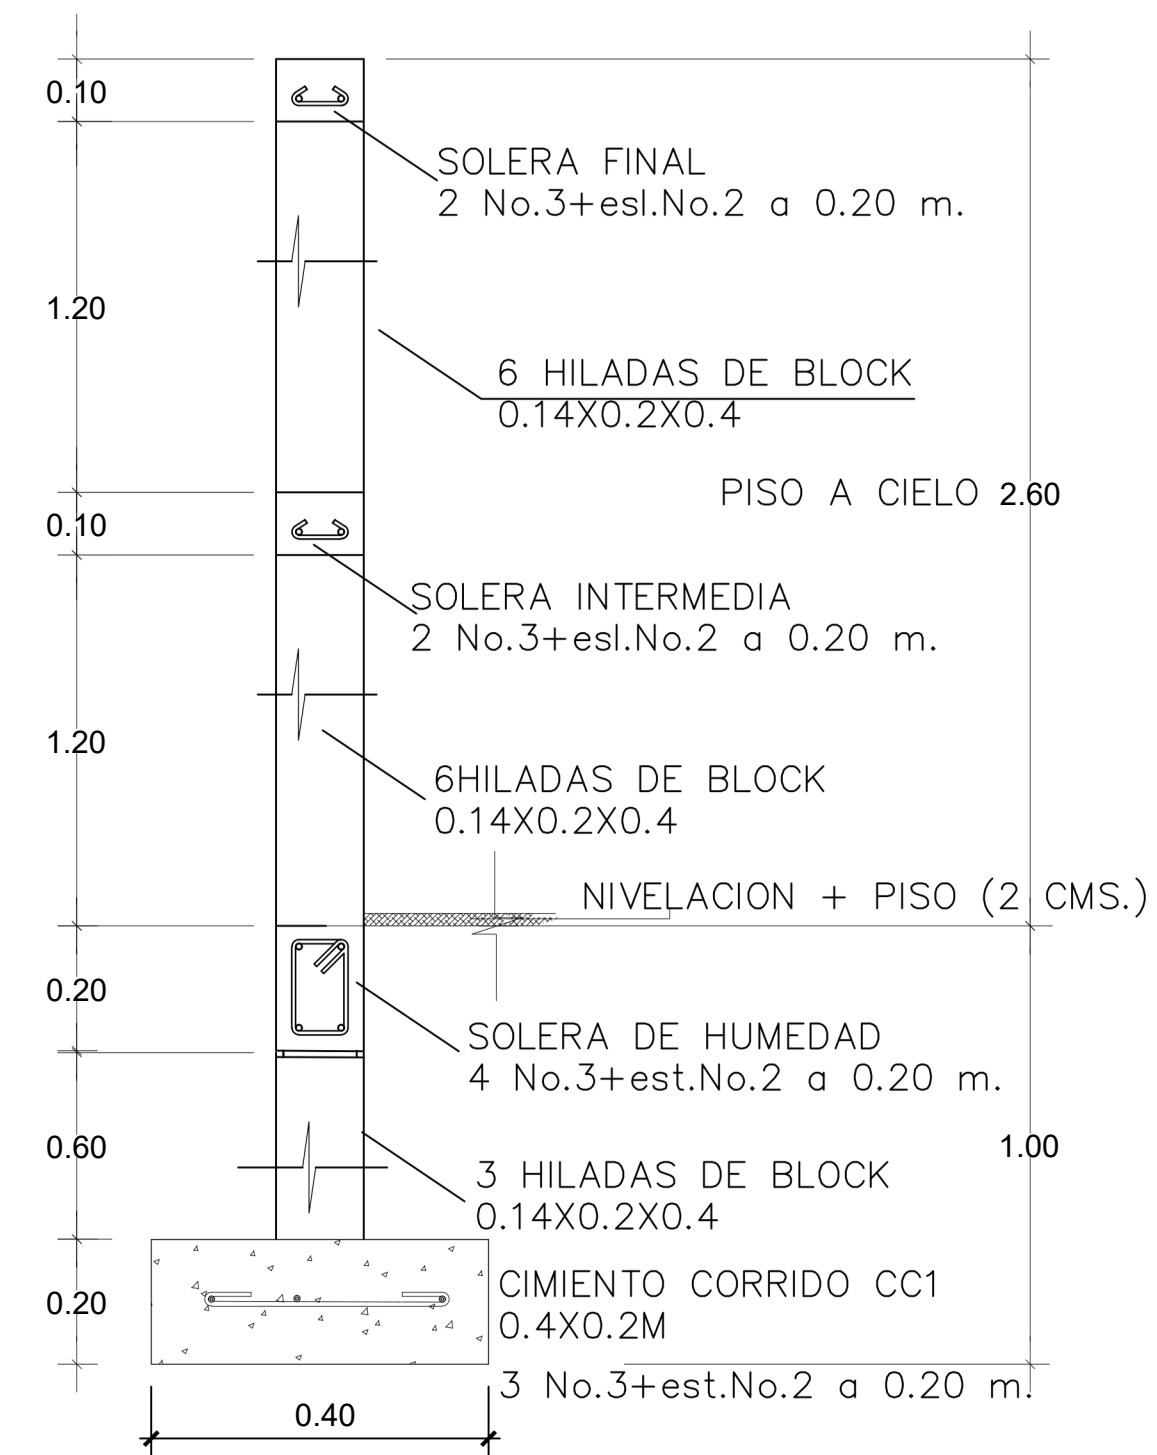

CORTE DE MURO EJE G

PROPIETARIO:
PROYECTO: REMODELACION
UBICACIÓN:
PLANIFICADO POR: CONSTRUCTORA DEL ATLANTICO
EJECUTOR: ING. GERMAN CHOC
DIBUJÓ: CONSTRUCTORA DEL ATLANTICO

OBSERVACIONES



CONSTRUCTORA DEL ATLANTICO
INGENIERÍA Y ARQUITECTURA

CONTENIDO:

PLANTA DE TECHOS

(F)ING. GERMAN CHOC

FECHA:
MAYO 2025

ESCALA:
INDICADA

CATEGORÍA

ARQUITECTURA	ESTRUCTURA	INSTALACIONES	CIVIL
--------------	------------	---------------	-------

HOJA:

05/05