



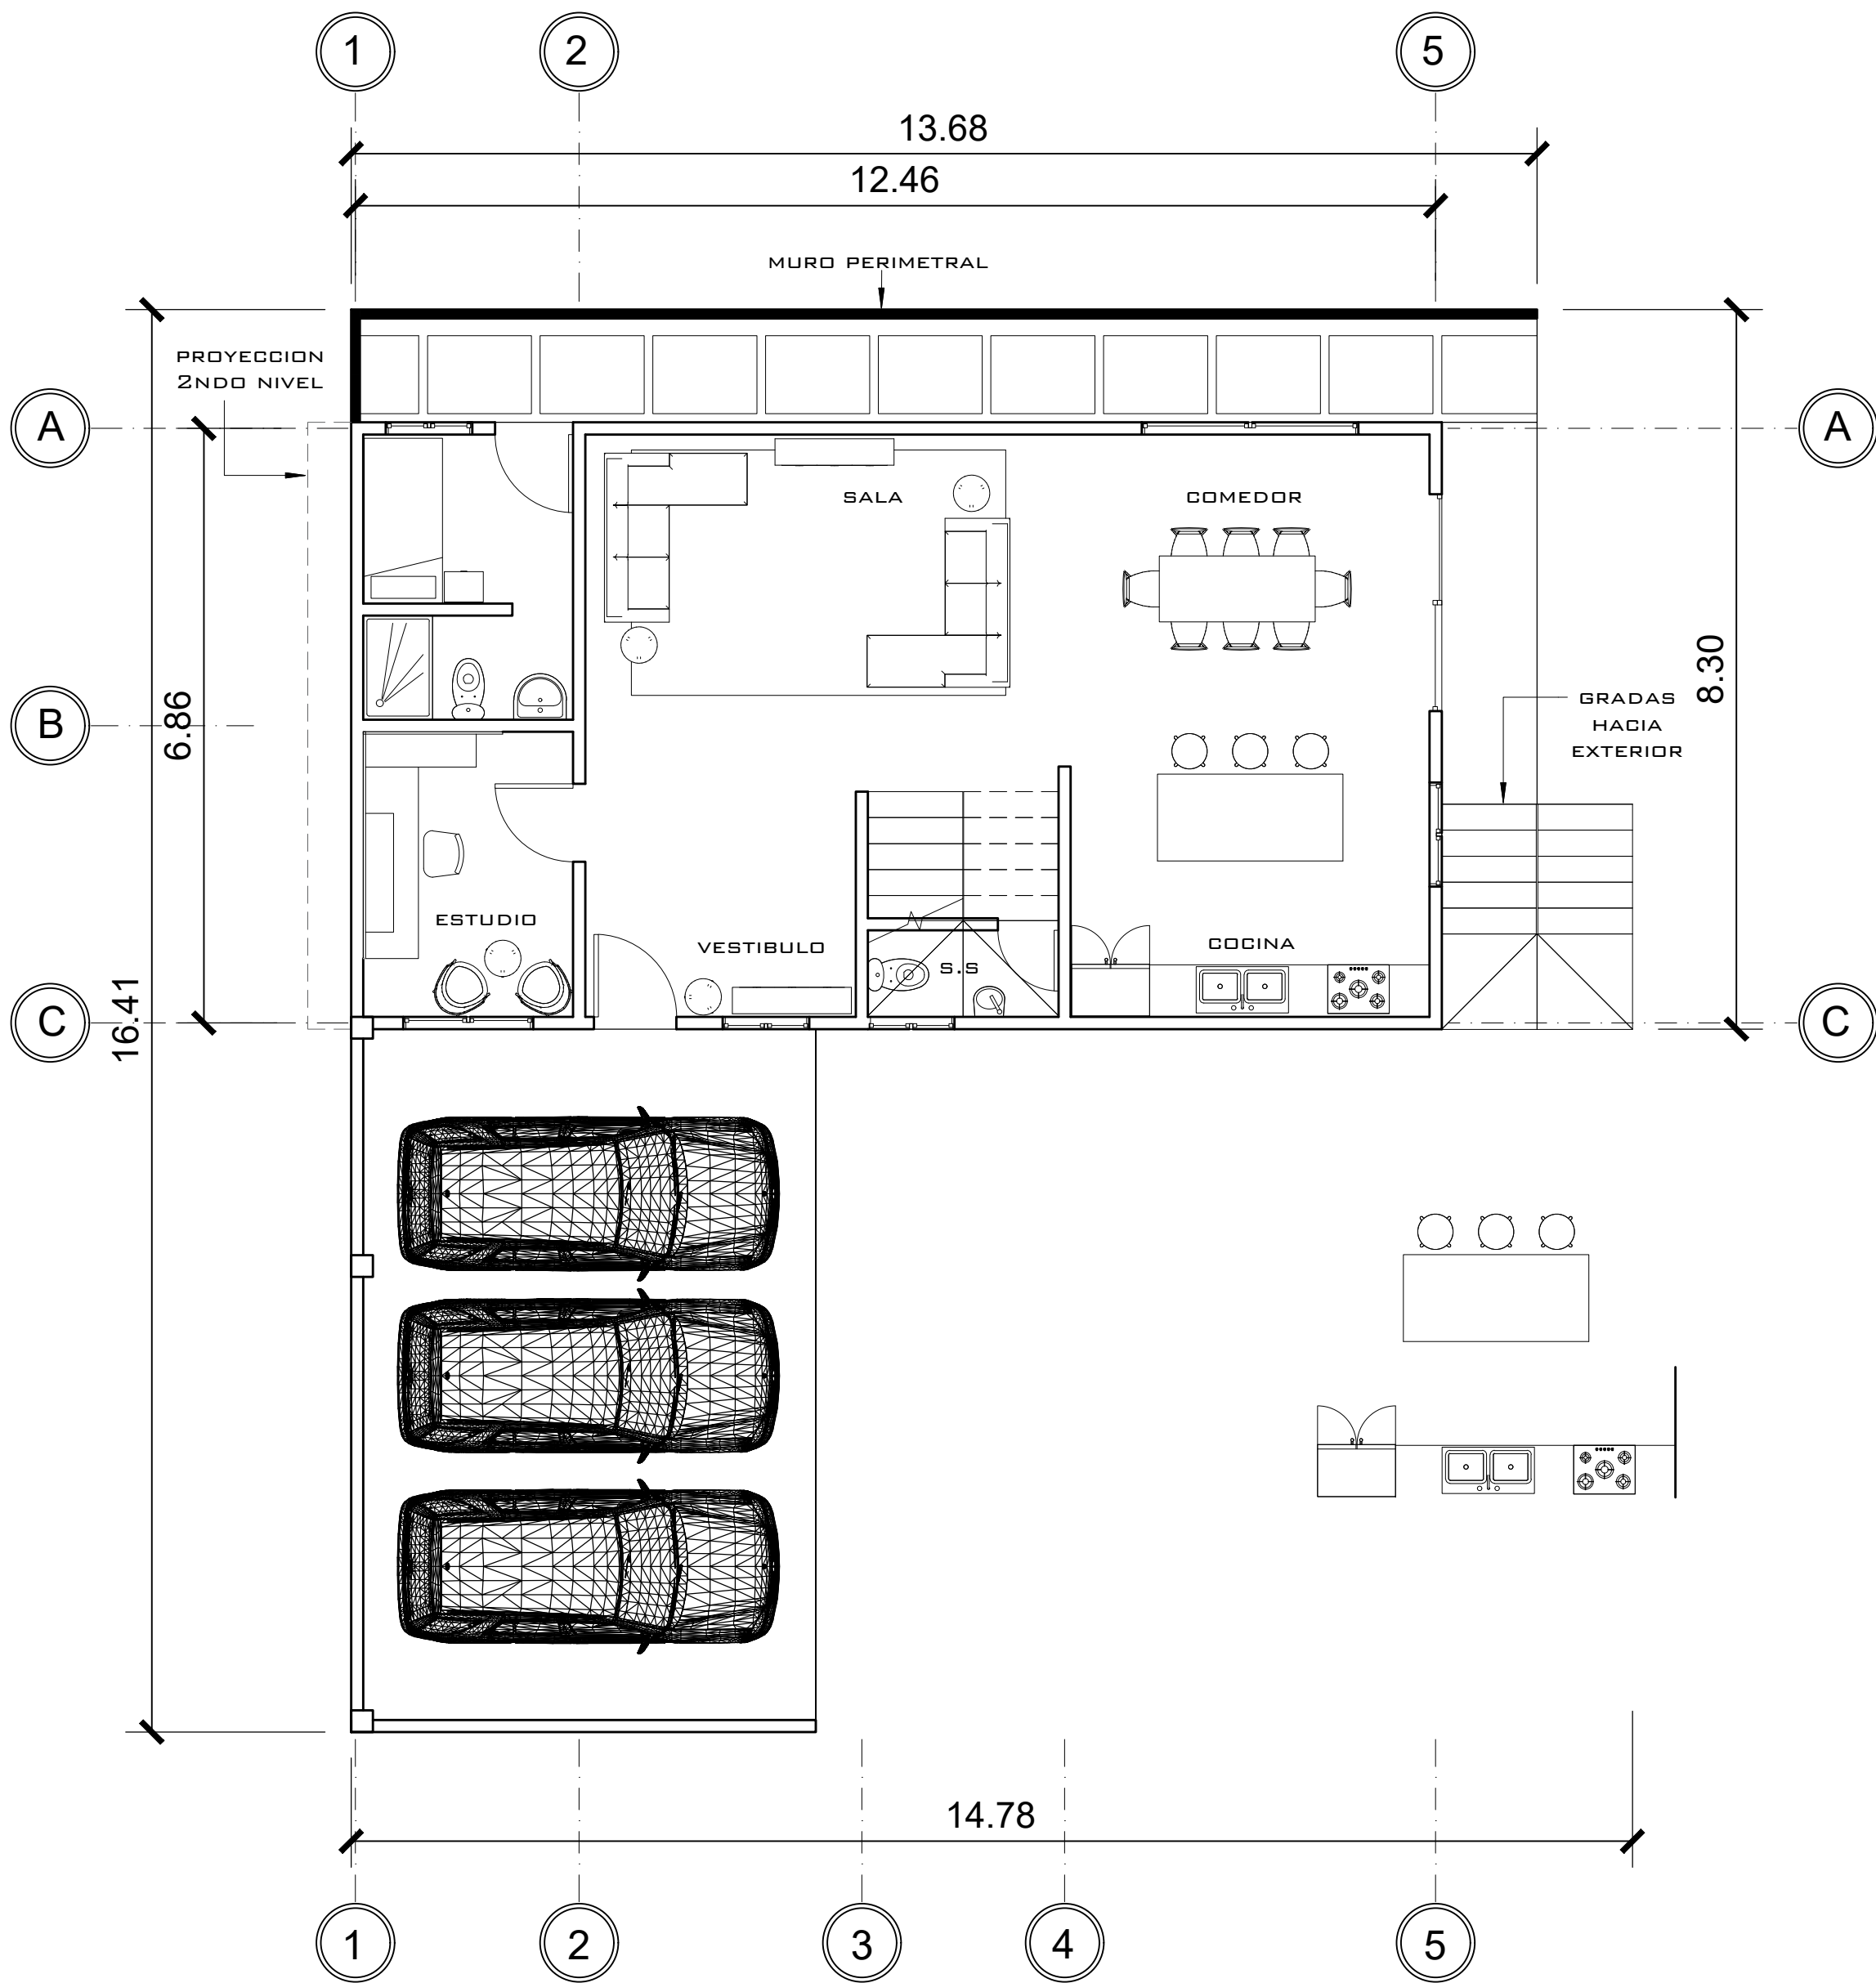

1 PRIMER NIVEL AMOBLADA
1 : 75

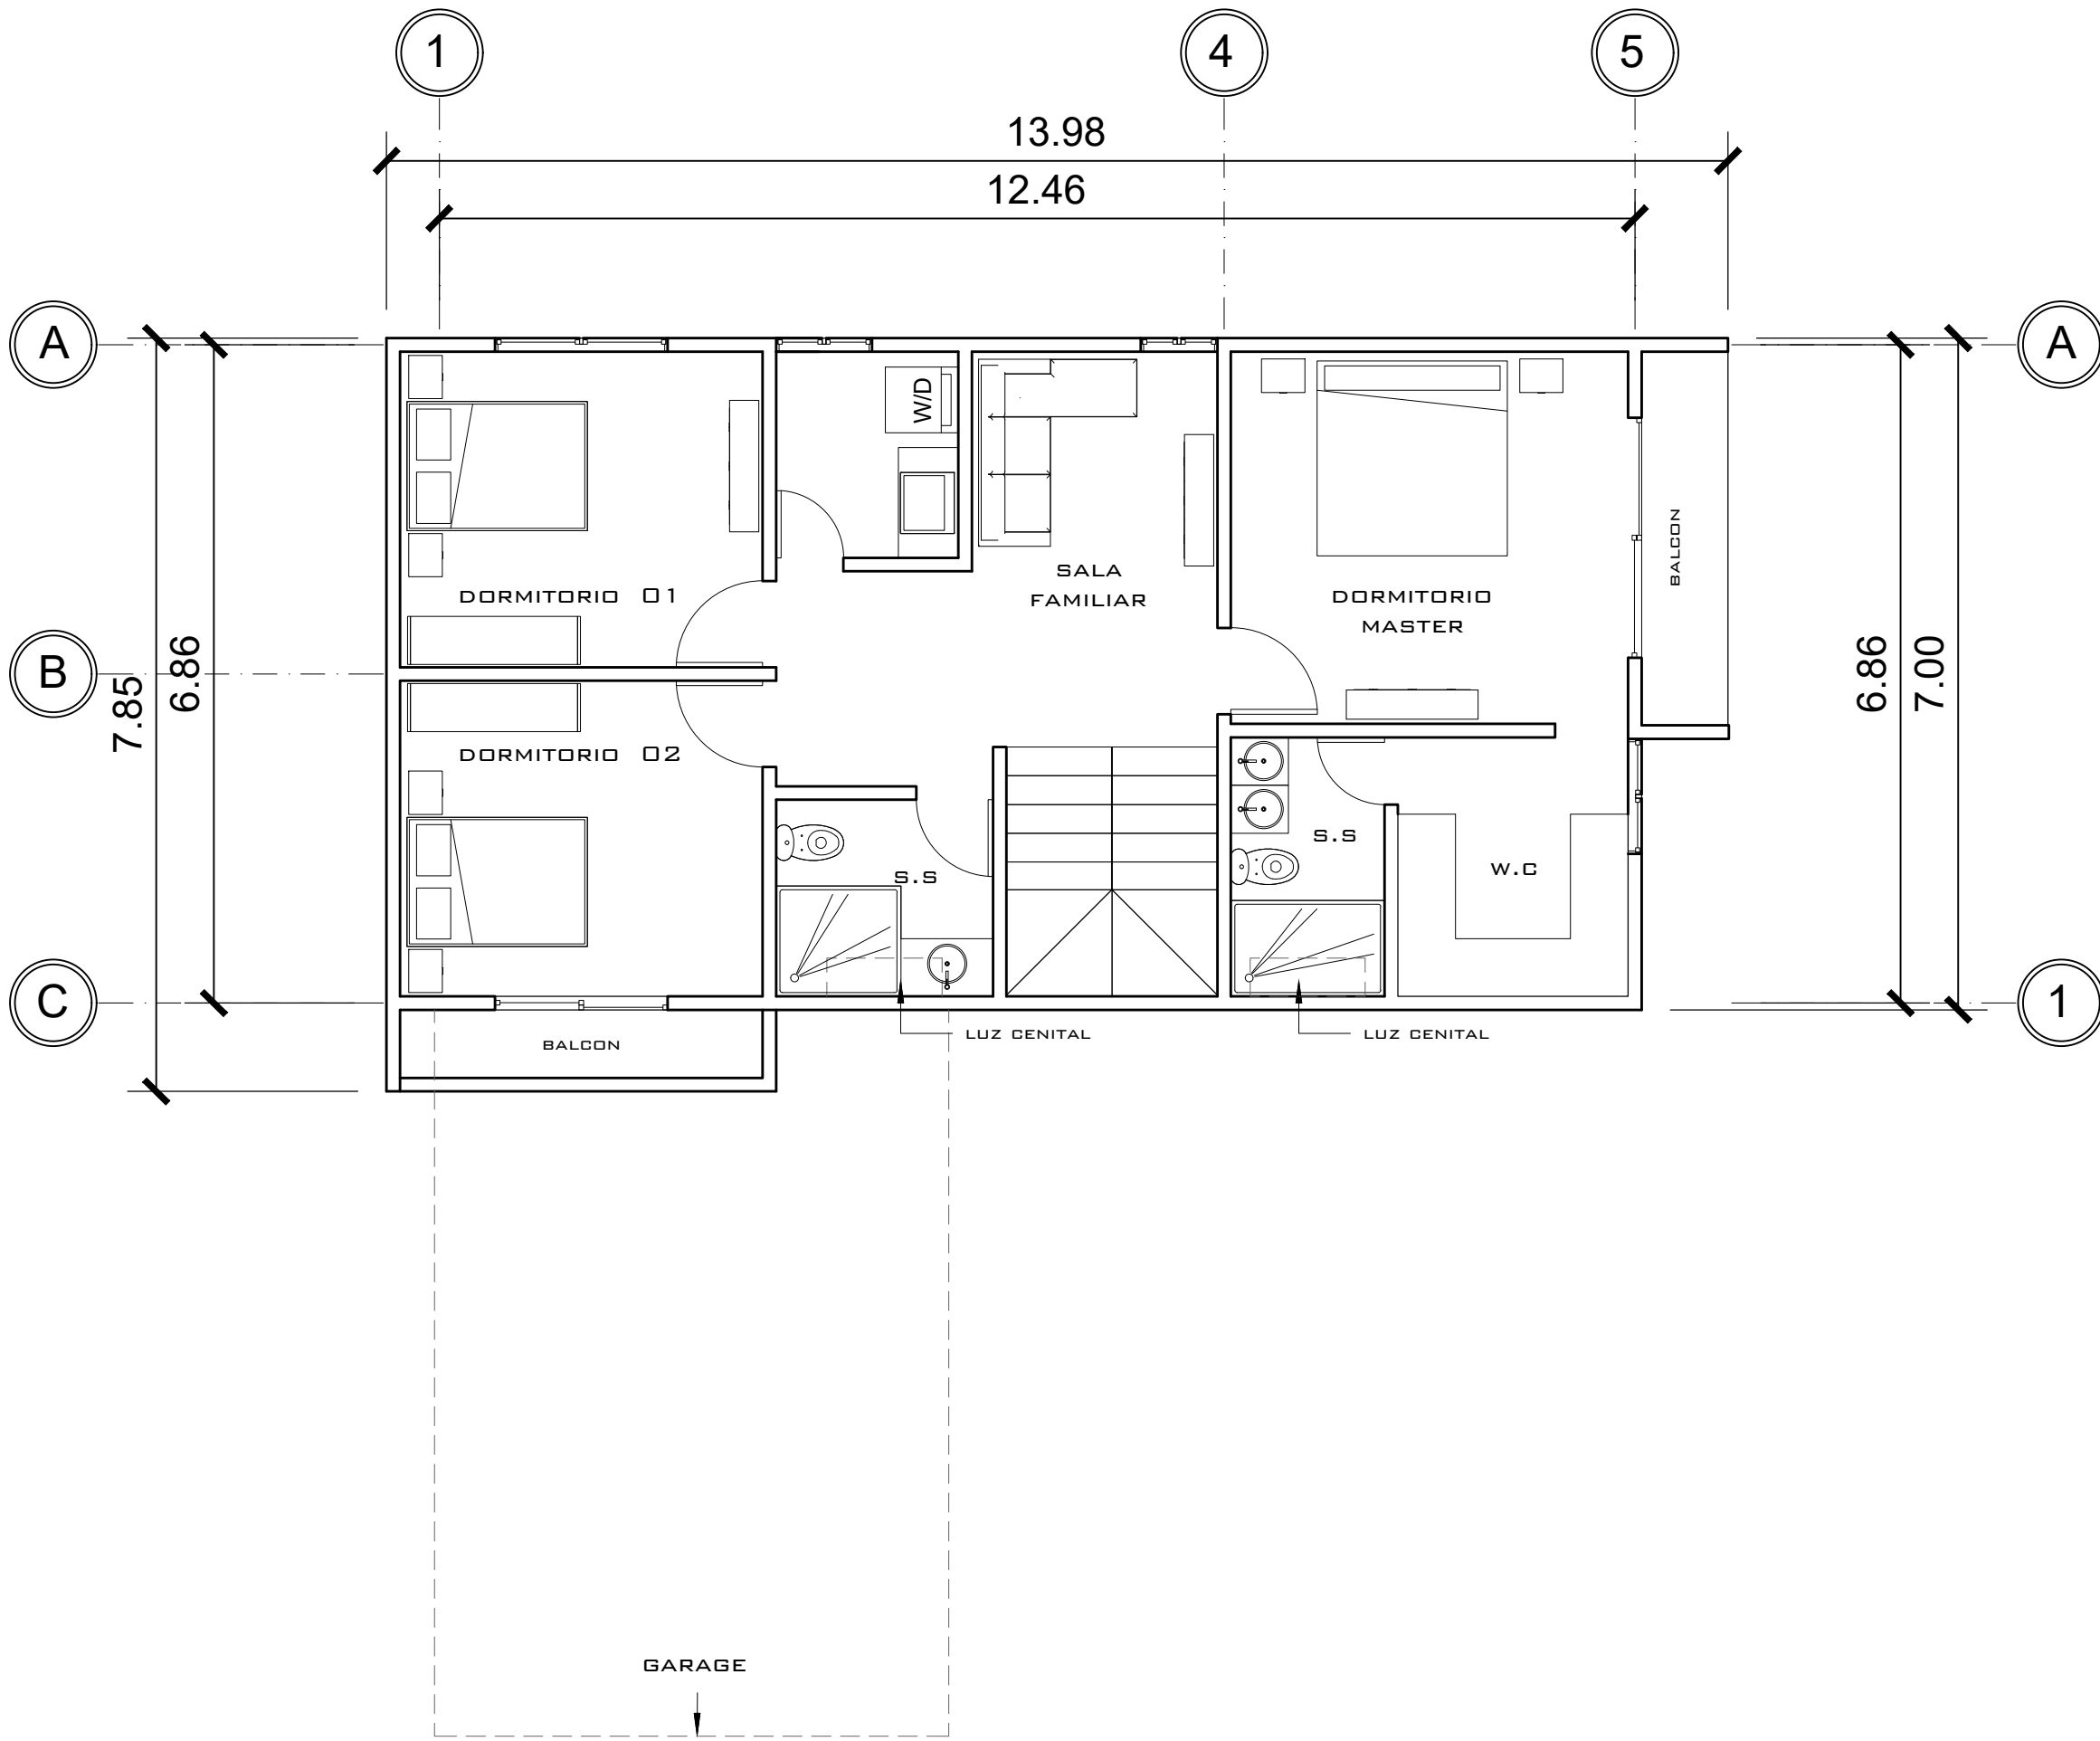

2 SEGUNDO NIVEL AMOBLADA
1 : 75

SIMBOLOGIA	
ALTURA DE MUROS	
	MURO CON ALTURA DE 1.00
	MURO CON ALTURA DE 0.40

PROPIETARIO:
PROYECTO: PIEDRA PARADA
UBICACIÓN:
PLANIFICADO POR: CONSTRUCTORA DEL ATLANTICO
EJECUTOR: ING. GERMAN CHOC
DIBUJÓ: CONSTRUCTORA DEL ATLANTICO

OBSERVACIONES

CONSTRUCTORA DEL ATLANTICO
INGENIERÍA Y ARQUITECTURA

CONTENIDO:
PLANTA AMOBLADA


FECHA: MARZO 2024
ESCALA: 1 : 75

FECHA:
MARZO 2024
ESCALA:
1 : 75


CATEGORÍA	HOJA:
ARQUITECTURA ESTRUCTURA INSTALACIONES CIVIL	01/14




02/14

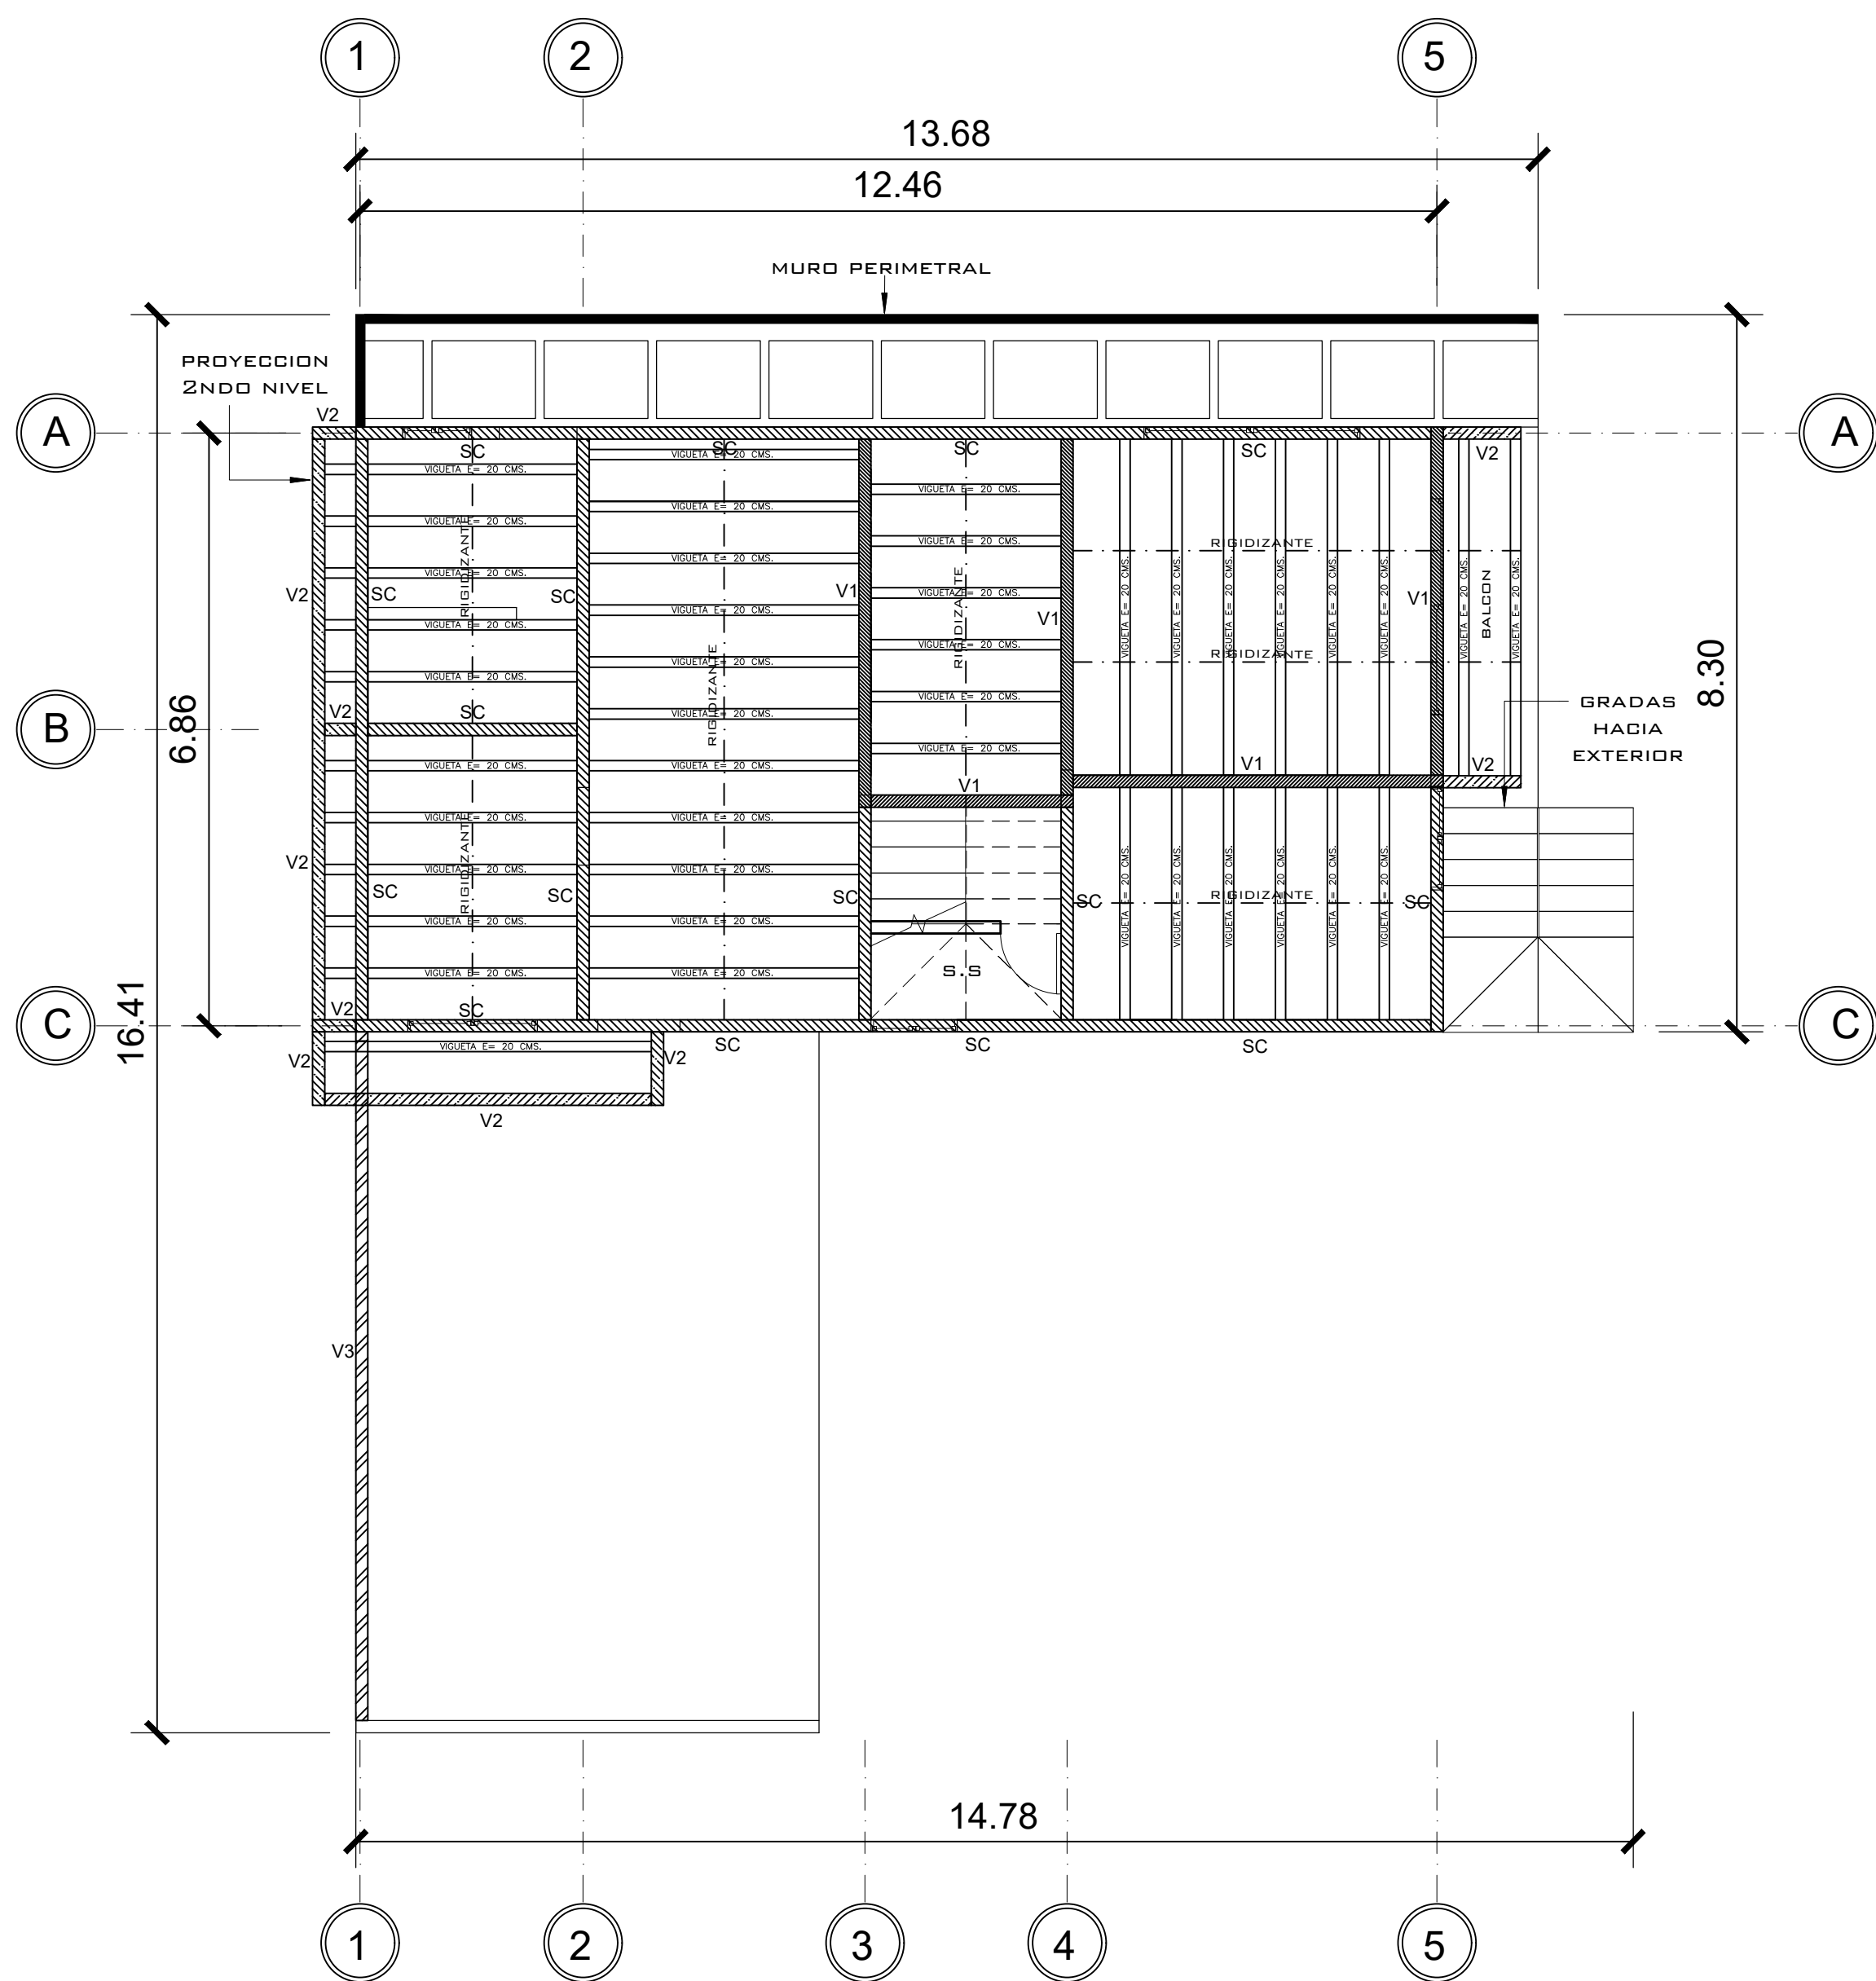


1 NIVEL 1 LOSA Y VIGAS
1 : 75

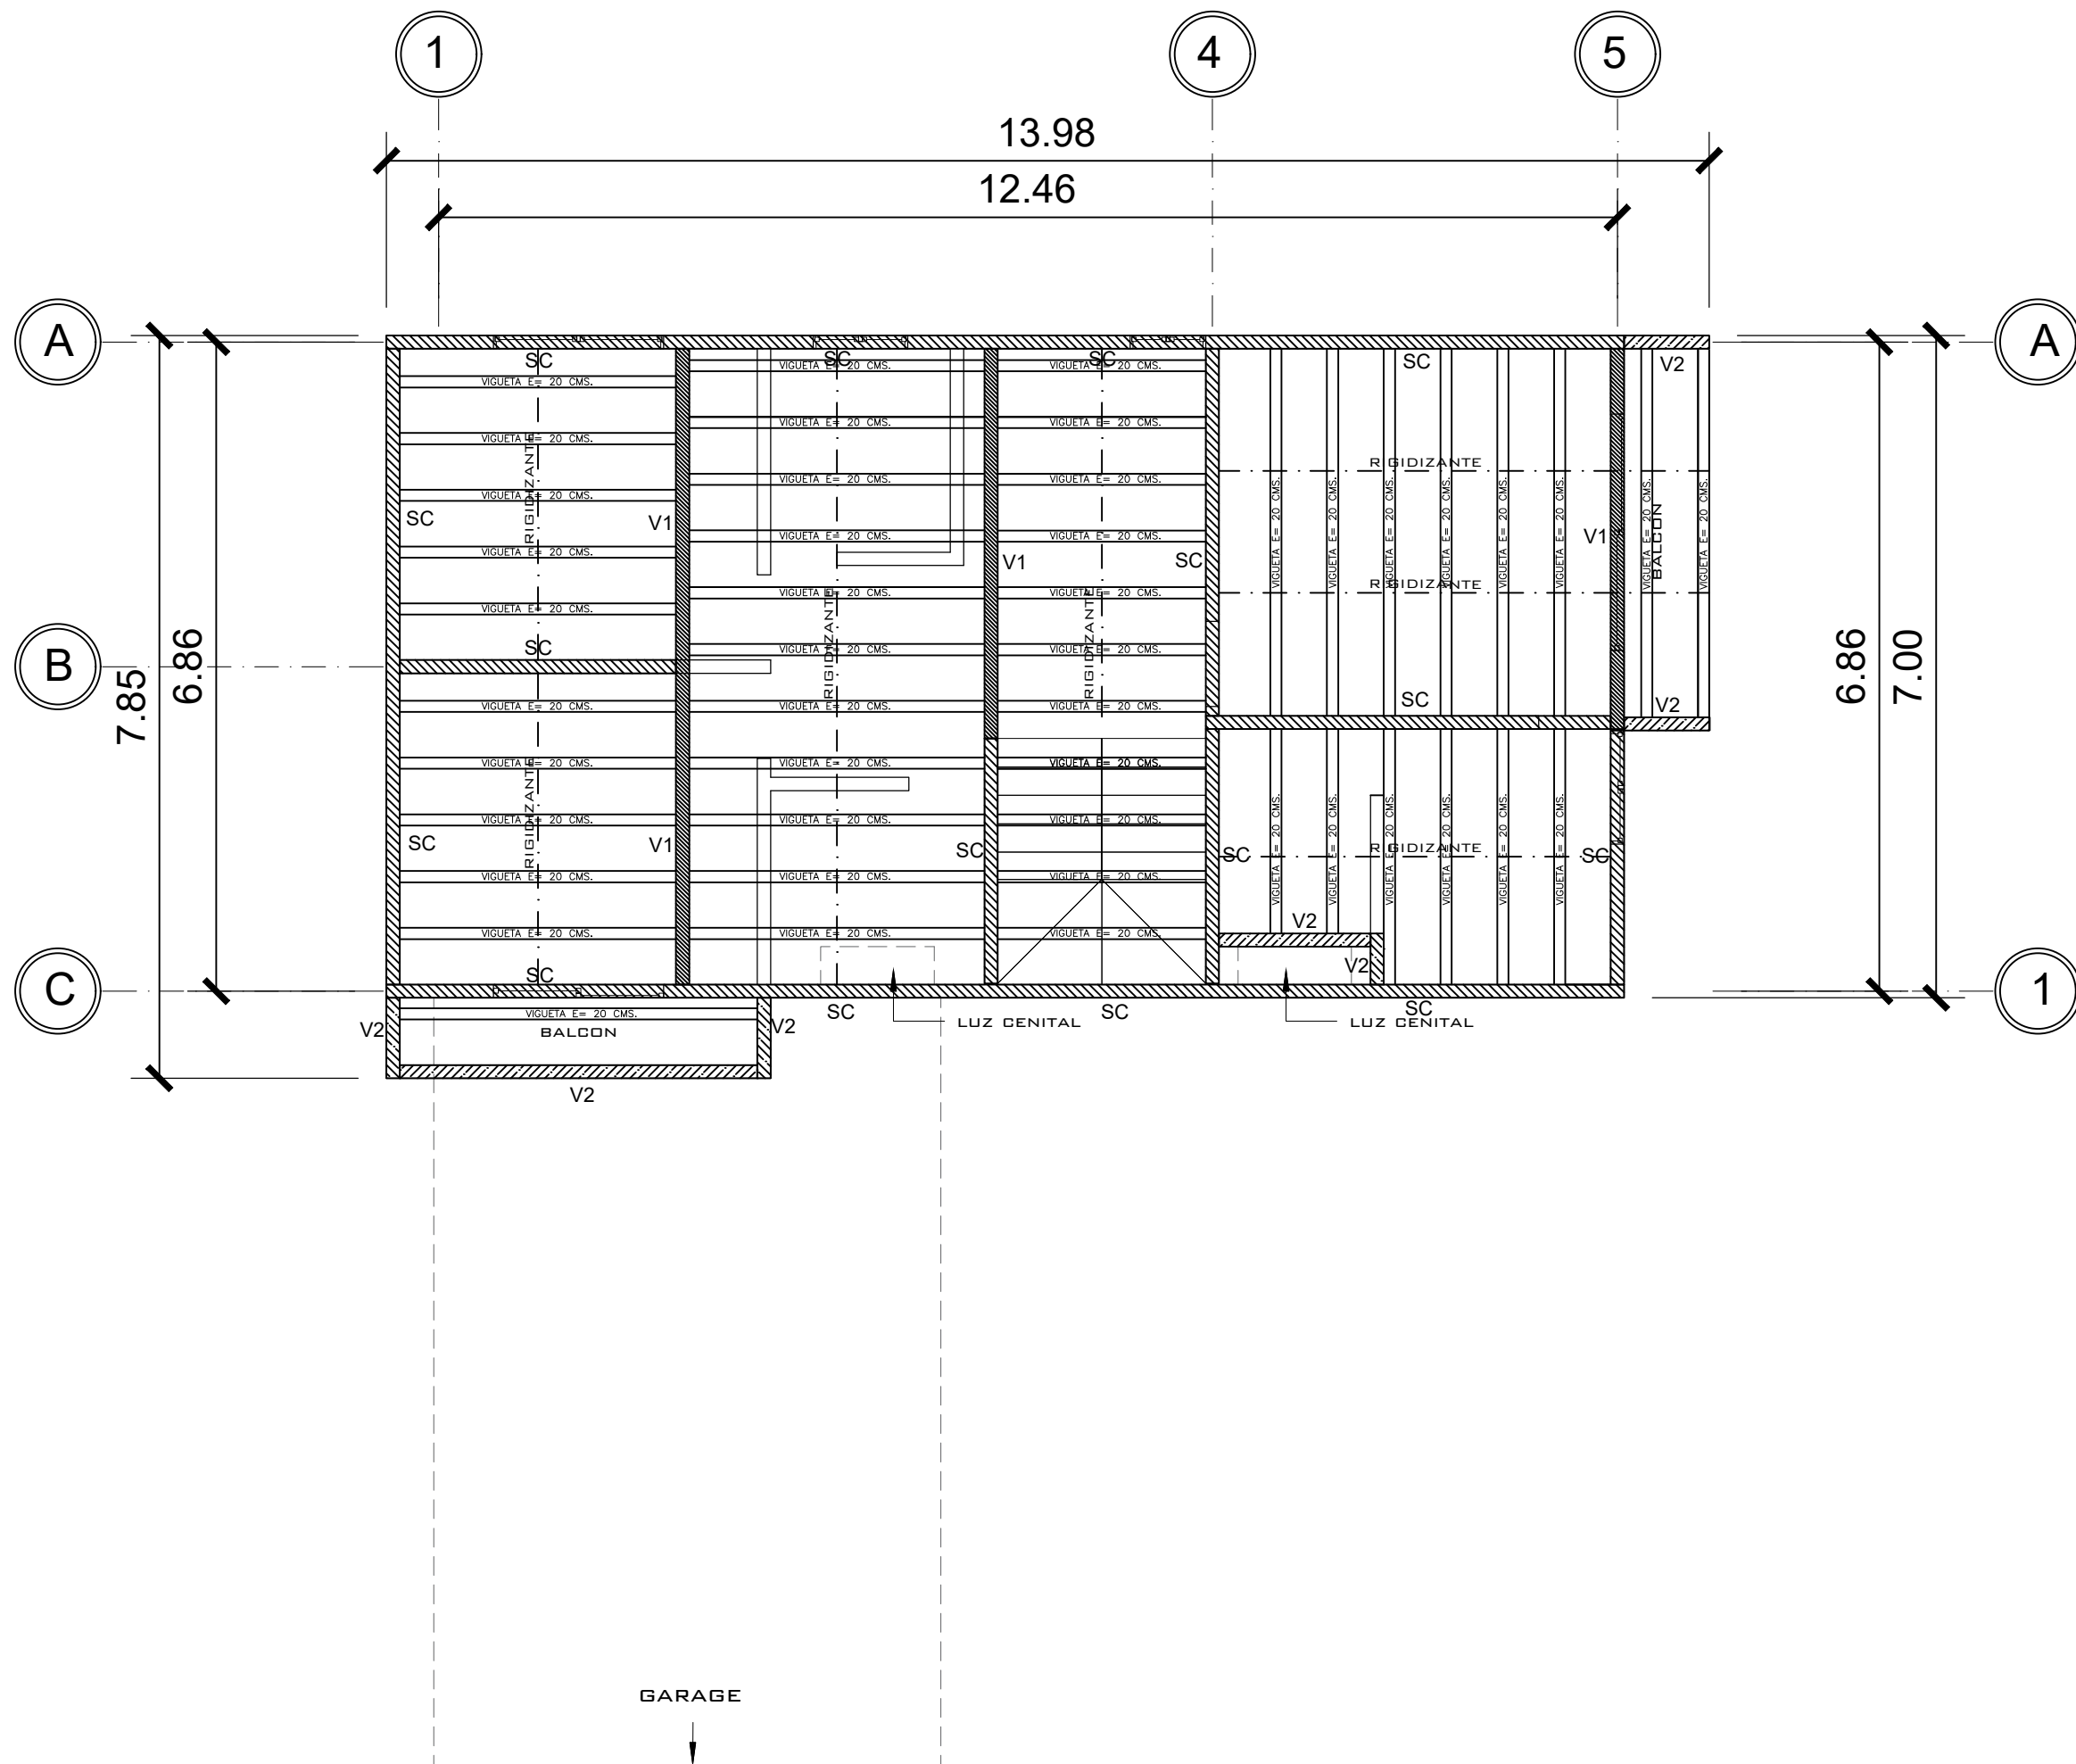


2 NIVEL 2 LOSA Y VIGAS
1 : 75

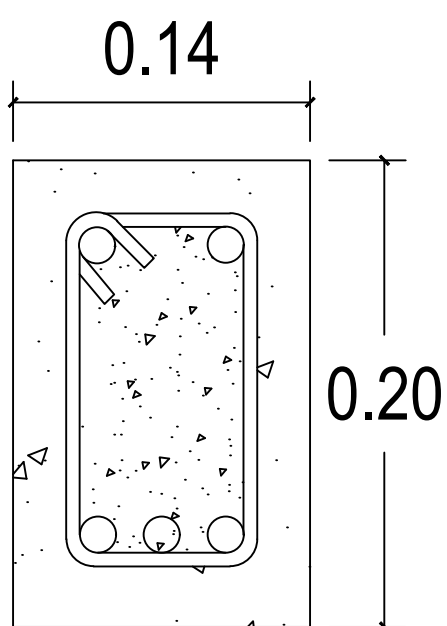


VIGA V1
4 Ø3/4" + 1 tensión Ø3/4" +
est.Ø1/4" 10 @ 5cm el resto
@ 0.10

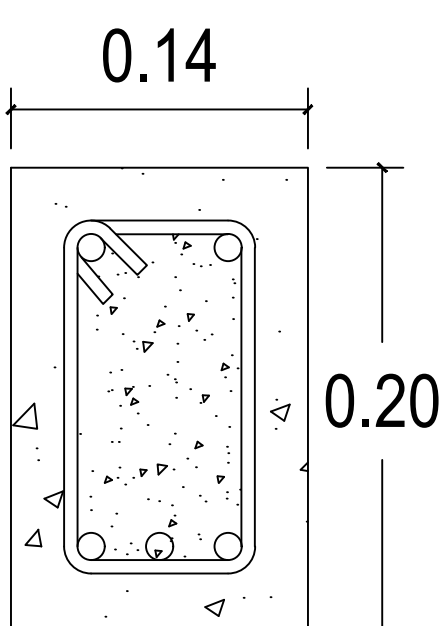

VIGA V2
4 Ø5/8" + 1 tensión Ø5/8"
+ est.Ø1/4" @ 0.10

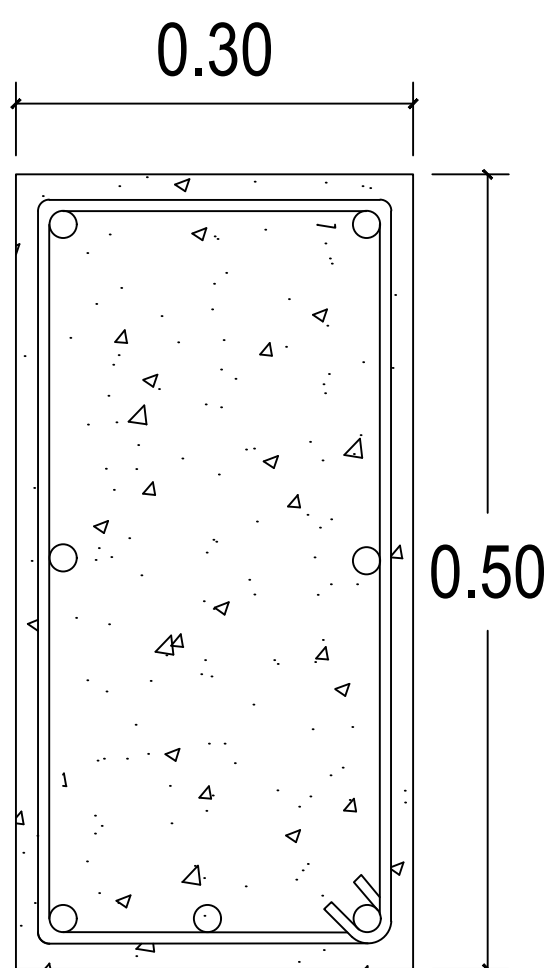

VIGA V3
4 Ø3/4" + 2 Ø1/2" a medio
peralte +1 tensión Ø3/4" +
est.Ø3/8" 10 @ 7cm el resto
@ 0.15

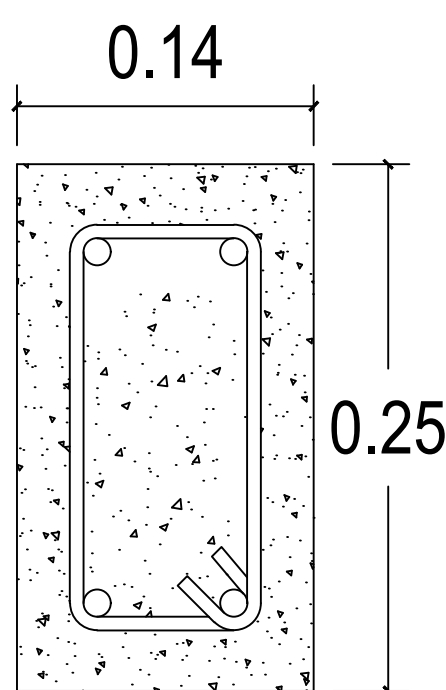

SOLERA CORONA
4 Ø3/8" + est.Ø1/4" @ 0.15

PROPIETARIO:
PROYECTO: PIEDRA PARADA
UBICACIÓN:
PLANIFICADO POR: CONSTRUCTORA DEL ATLANTICO
EJECUTOR: ING. GERMAN CHOC
DIBUJÓ: CONSTRUCTORA DEL ATLANTICO

OBSERVACIONES




CONTENIDO:

PLANTA LOSA Y VIGAS


(F)ING. GERMAN CHOC

FECHA: OCTUBRE 2023
ESCALA: 1 : 75


CATEGORÍA	HOJA:
ARQUITECTURA ESTRUCTURA INSTALACIONES CIVIL	04/14

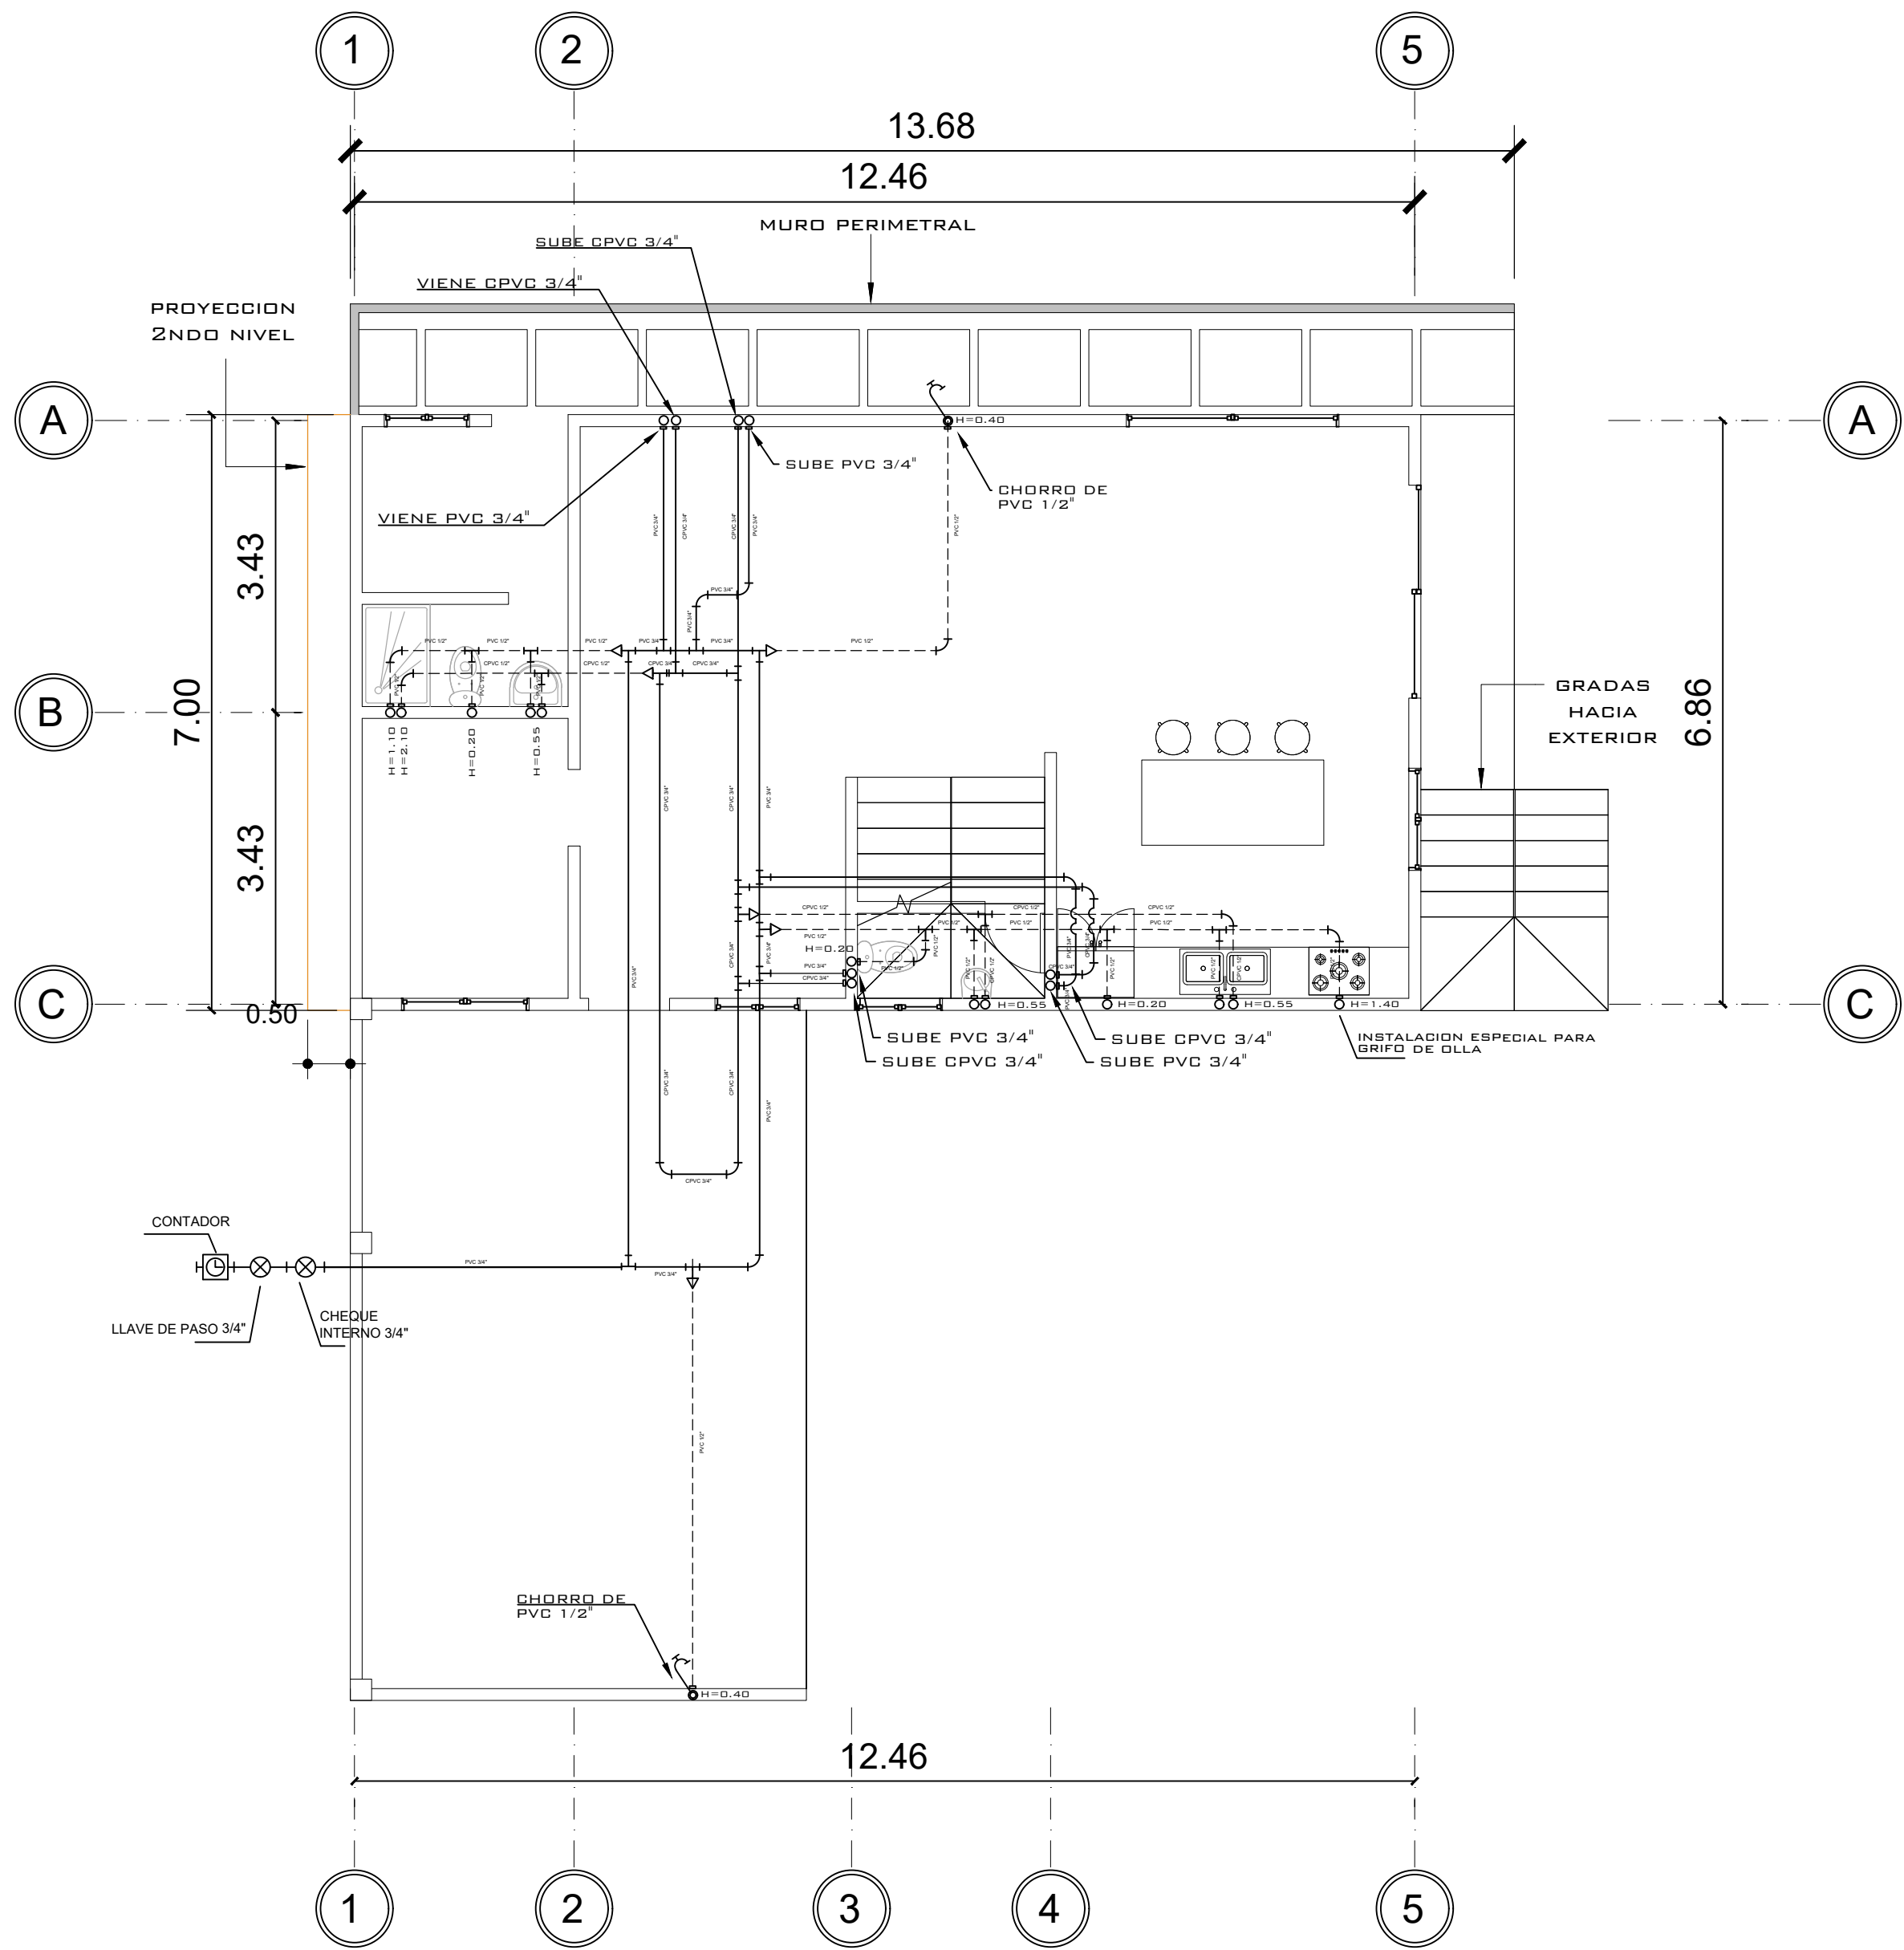


1 NIVEL 1 PLANTA POTABLE
1 : 75

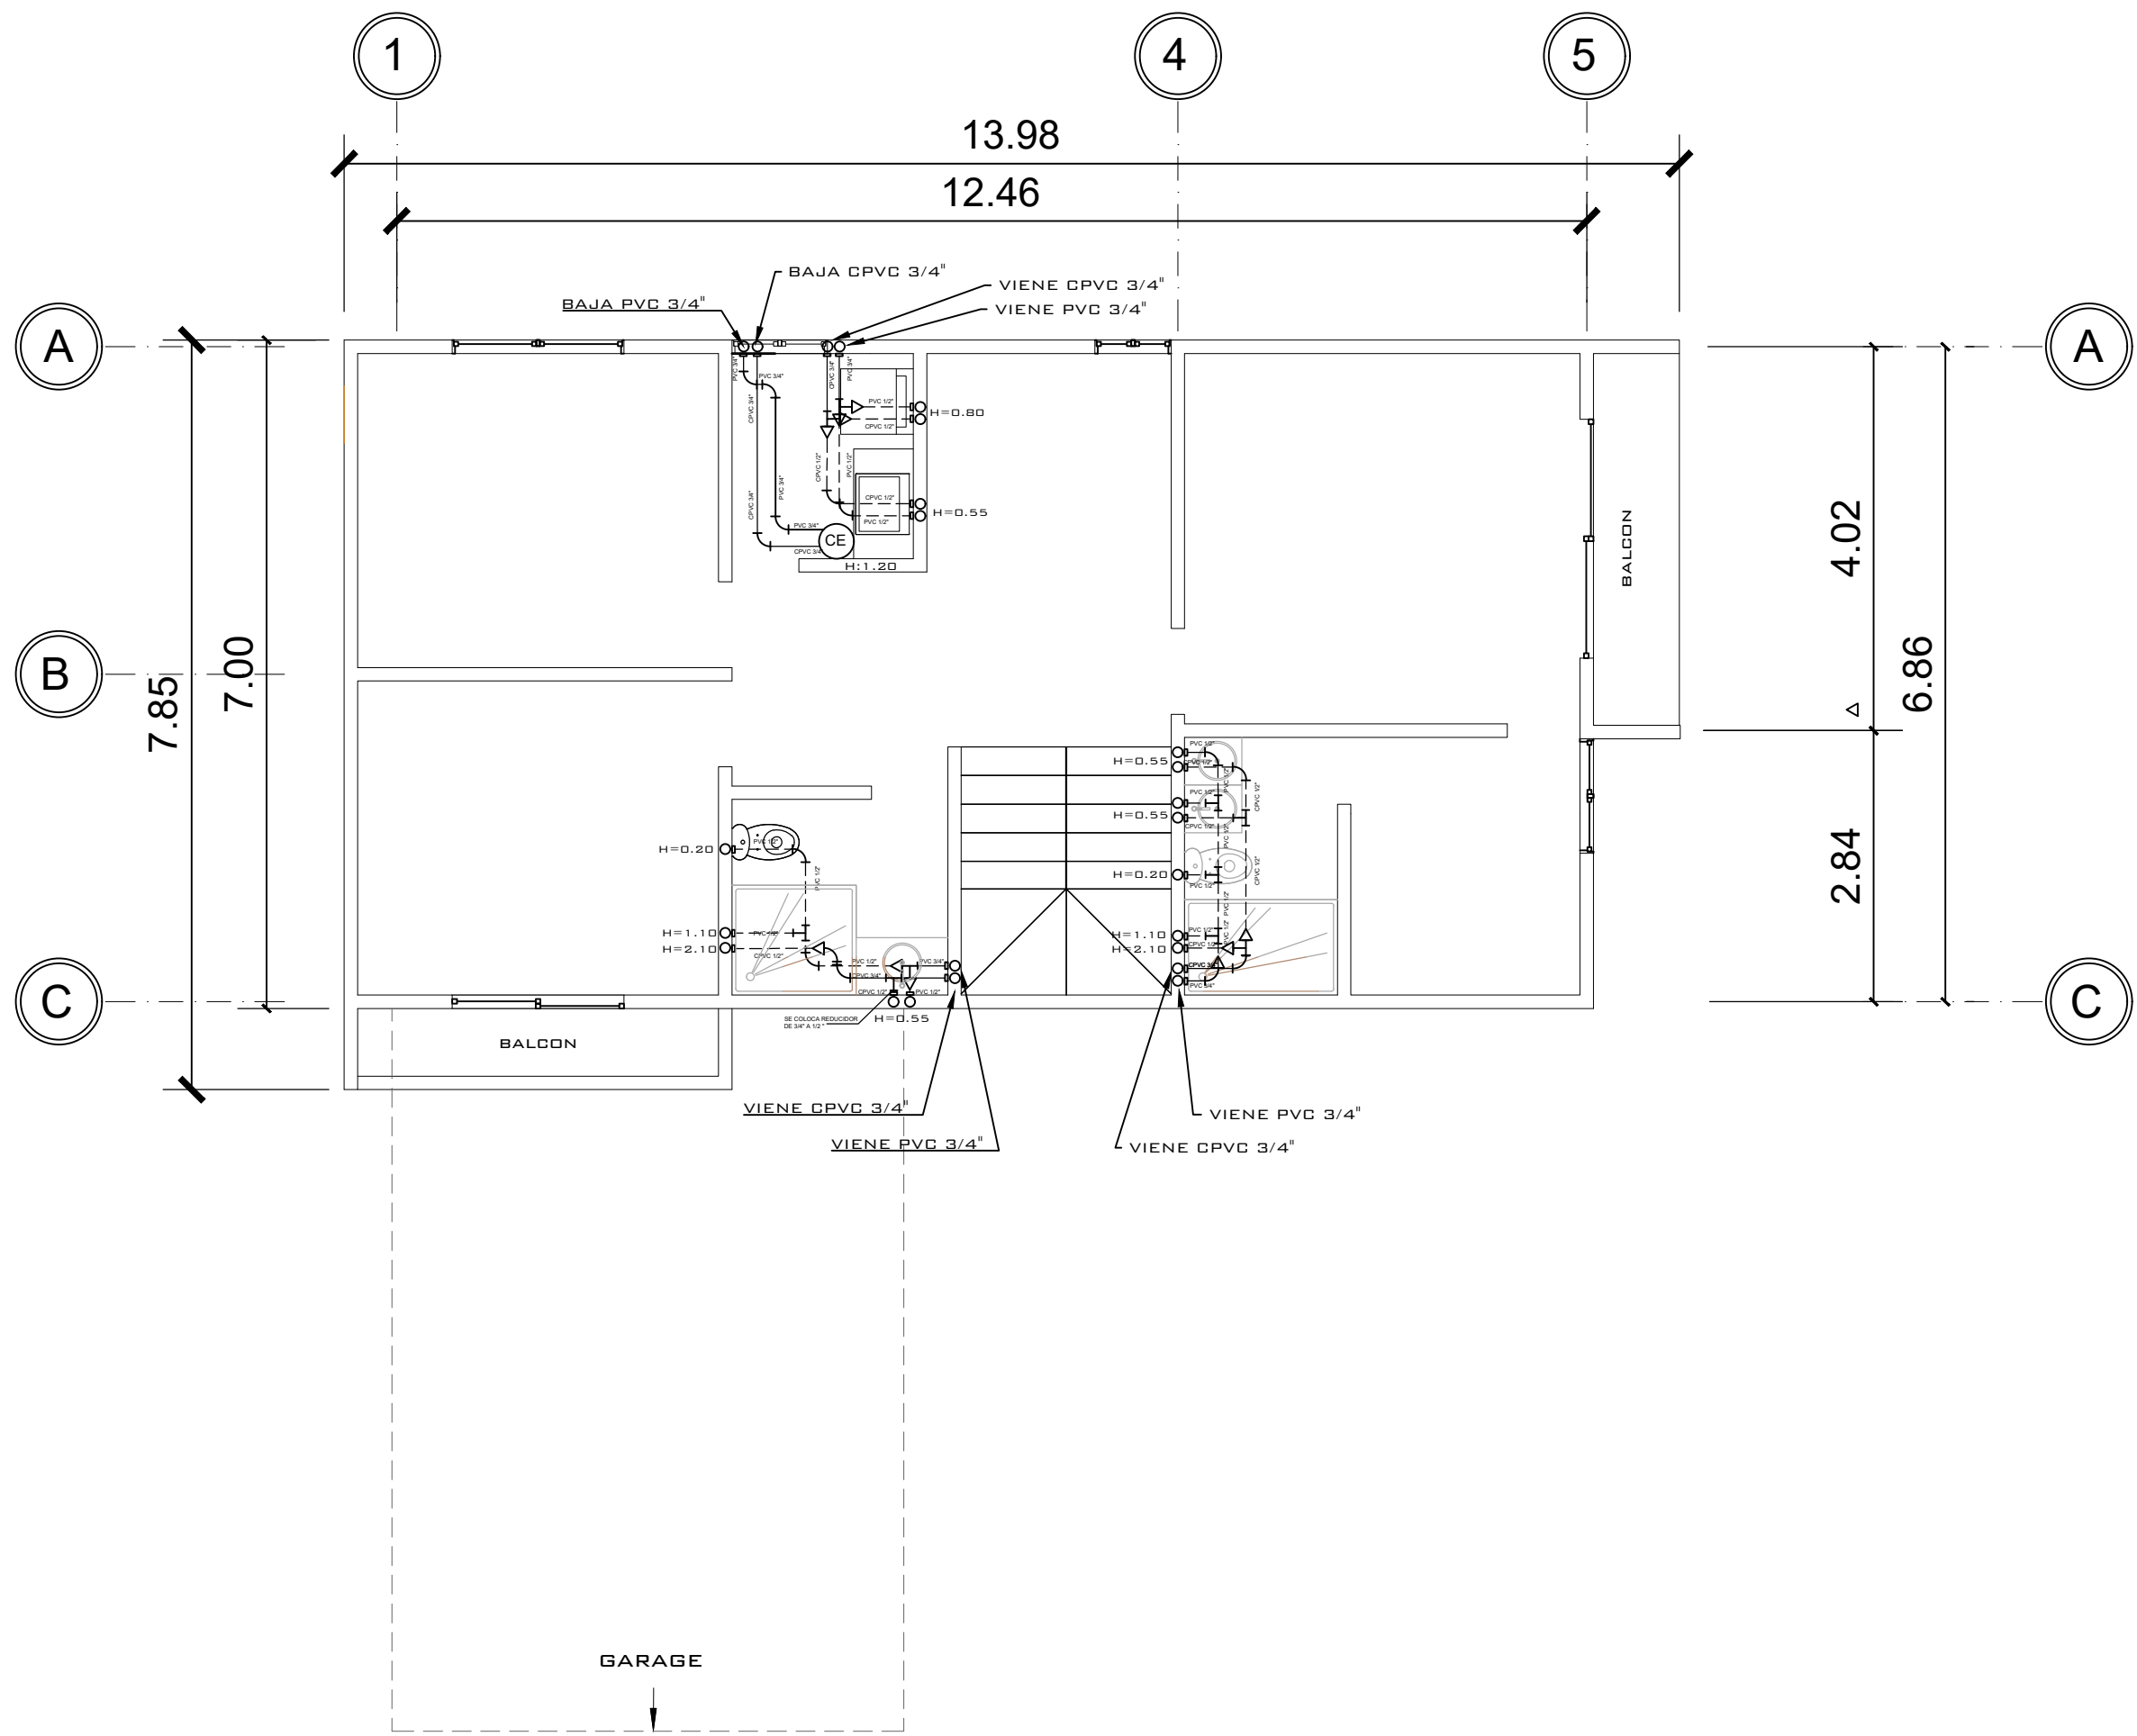


2 NIVEL 2 PLANTA POTABLE
1 : 75

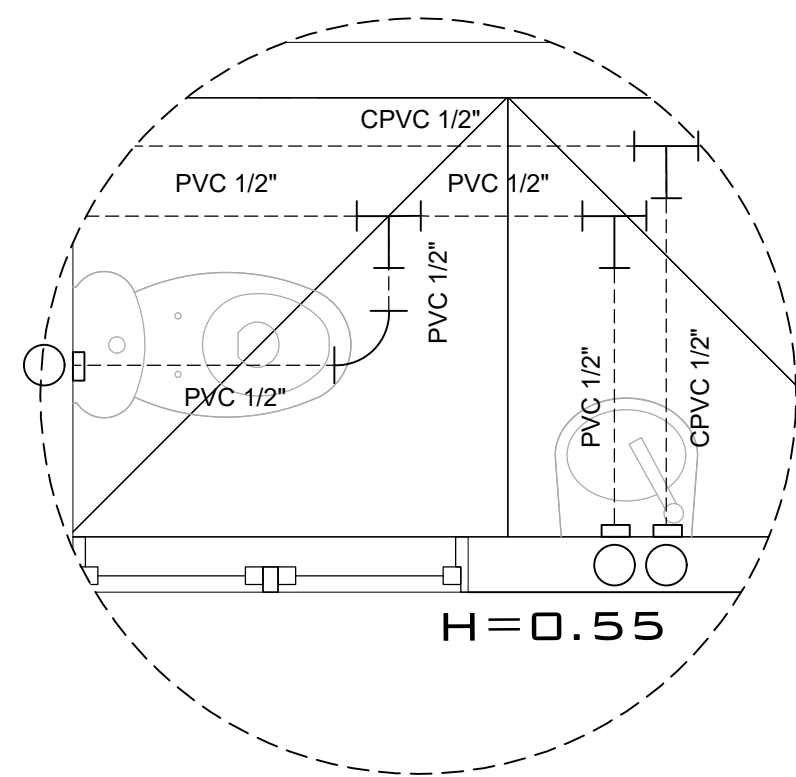


DETALLE S.S.BAJO GRADAS NIVEL 1

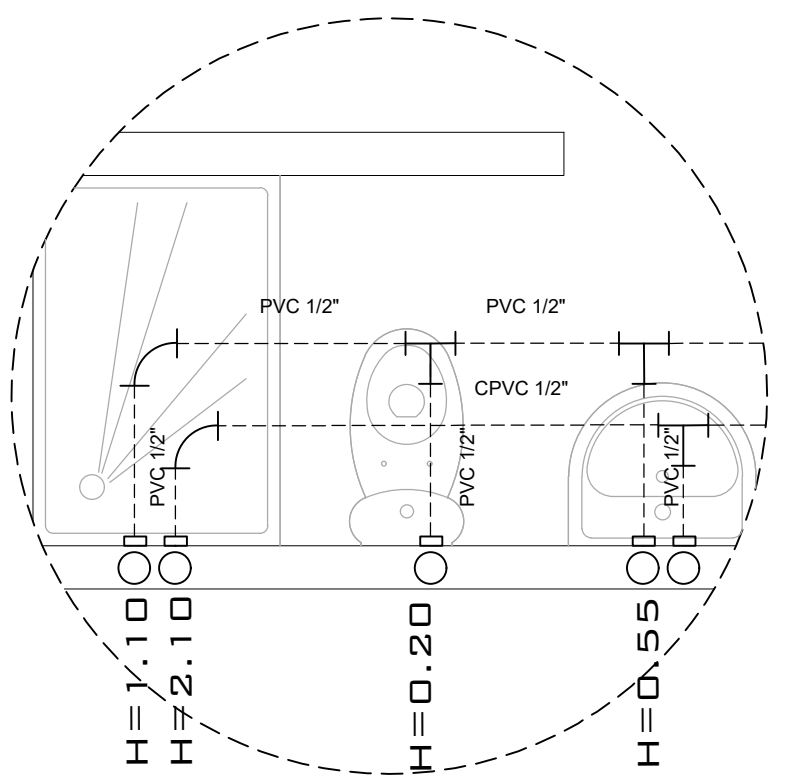

DETALLE S.S. NIVEL 1

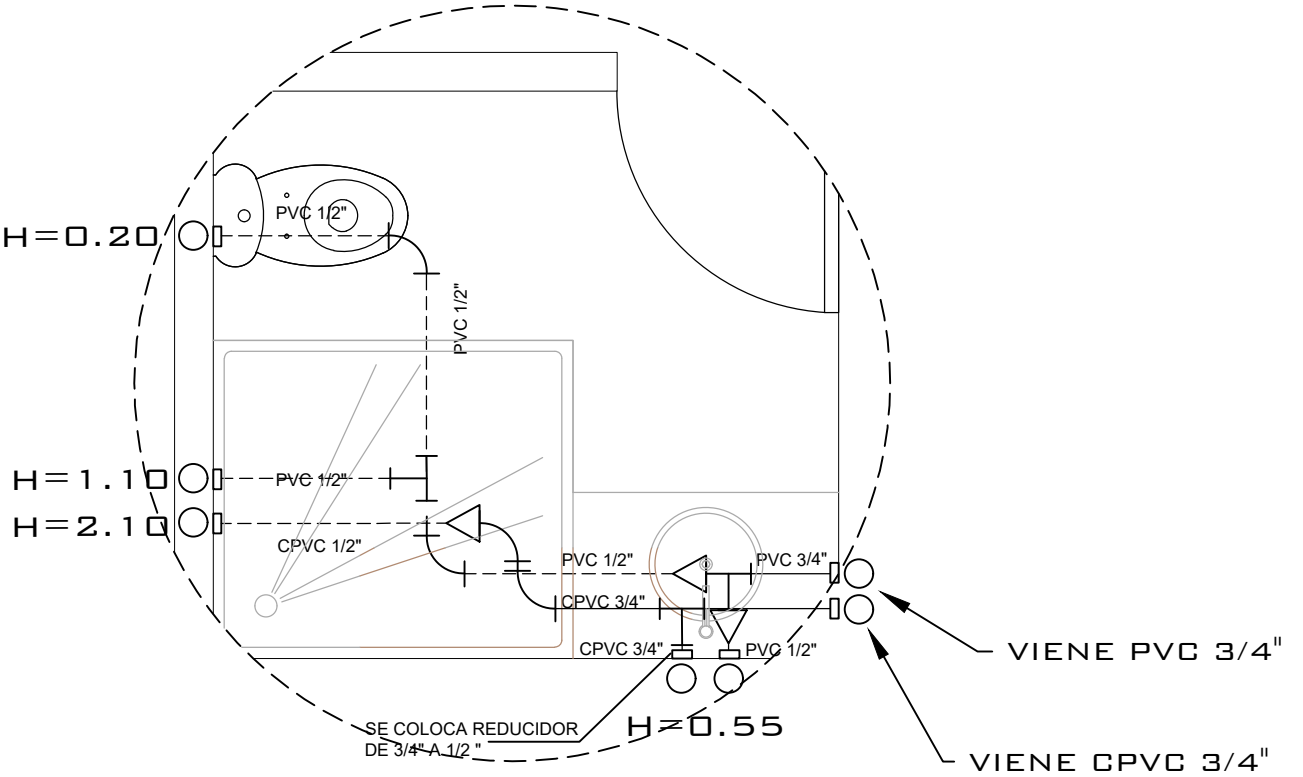

DETALLE S.S.1 NIVEL 2

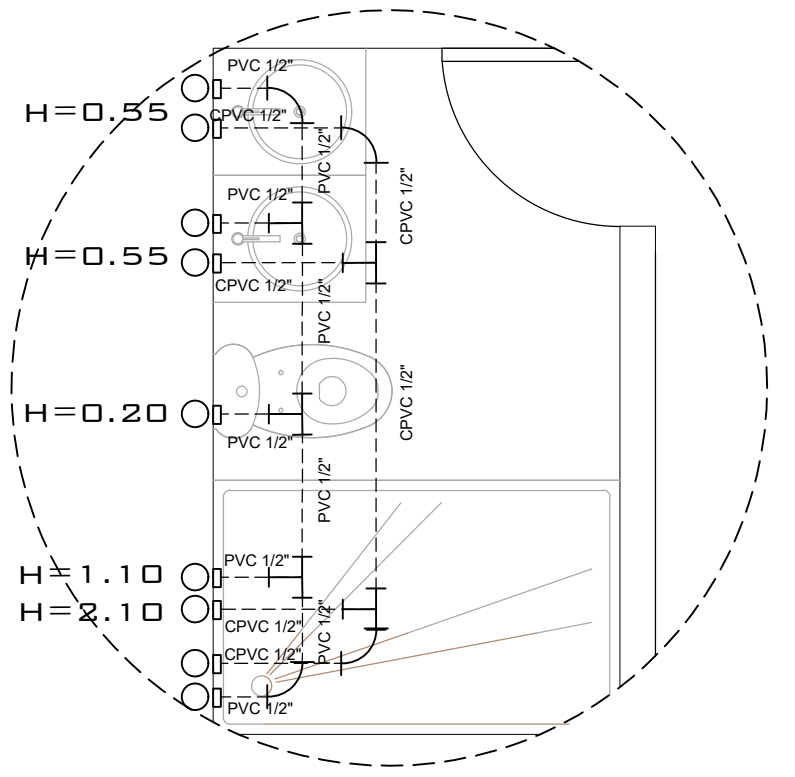

DETALLE S.S.2 NIVEL 2

SIMBOLOGIA

---	TUBERIA DE AGUA CALIENTE CPVC	---	TUBERIA DE AGUA CALIENTE CPVC
---	TUBERIA DE AGUA FRIA PVC	---	TUBERIA DE AGUA FRIA PVC
I	TEE A 90° HORIZONTAL	⊗	CHEQUE INTERNO 3/4"
BH	BOMBA HIDRONEUMATICA	CE	CALENTADOR DE AGUA
↗	CHORRO	⊕	CONTADOR
↘	CODO	○	CODO A 90° VERTICAL INDICA SUBE
I>	REDUCIDOR DE 3/4" A 1/2"		

PROPIETARIO:
PROYECTO: PIEDRA PARADA
UBICACIÓN:
PLANIFICADO POR: CONSTRUCTORA DEL ATLANTICO
EJECUTOR: ING. GERMAN CHOC
DIBUJÓ: CONSTRUCTORA DEL ATLANTICO

OBSERVACIONES




CONTENIDO:
POTABLE


--

FECHA: MARZO 2024
ESCALA: 1 : 75


CATEGORÍA	HOJA:
ARQUITECTURA ESTRUCTURA INSTALACIONES CIVIL	05/14

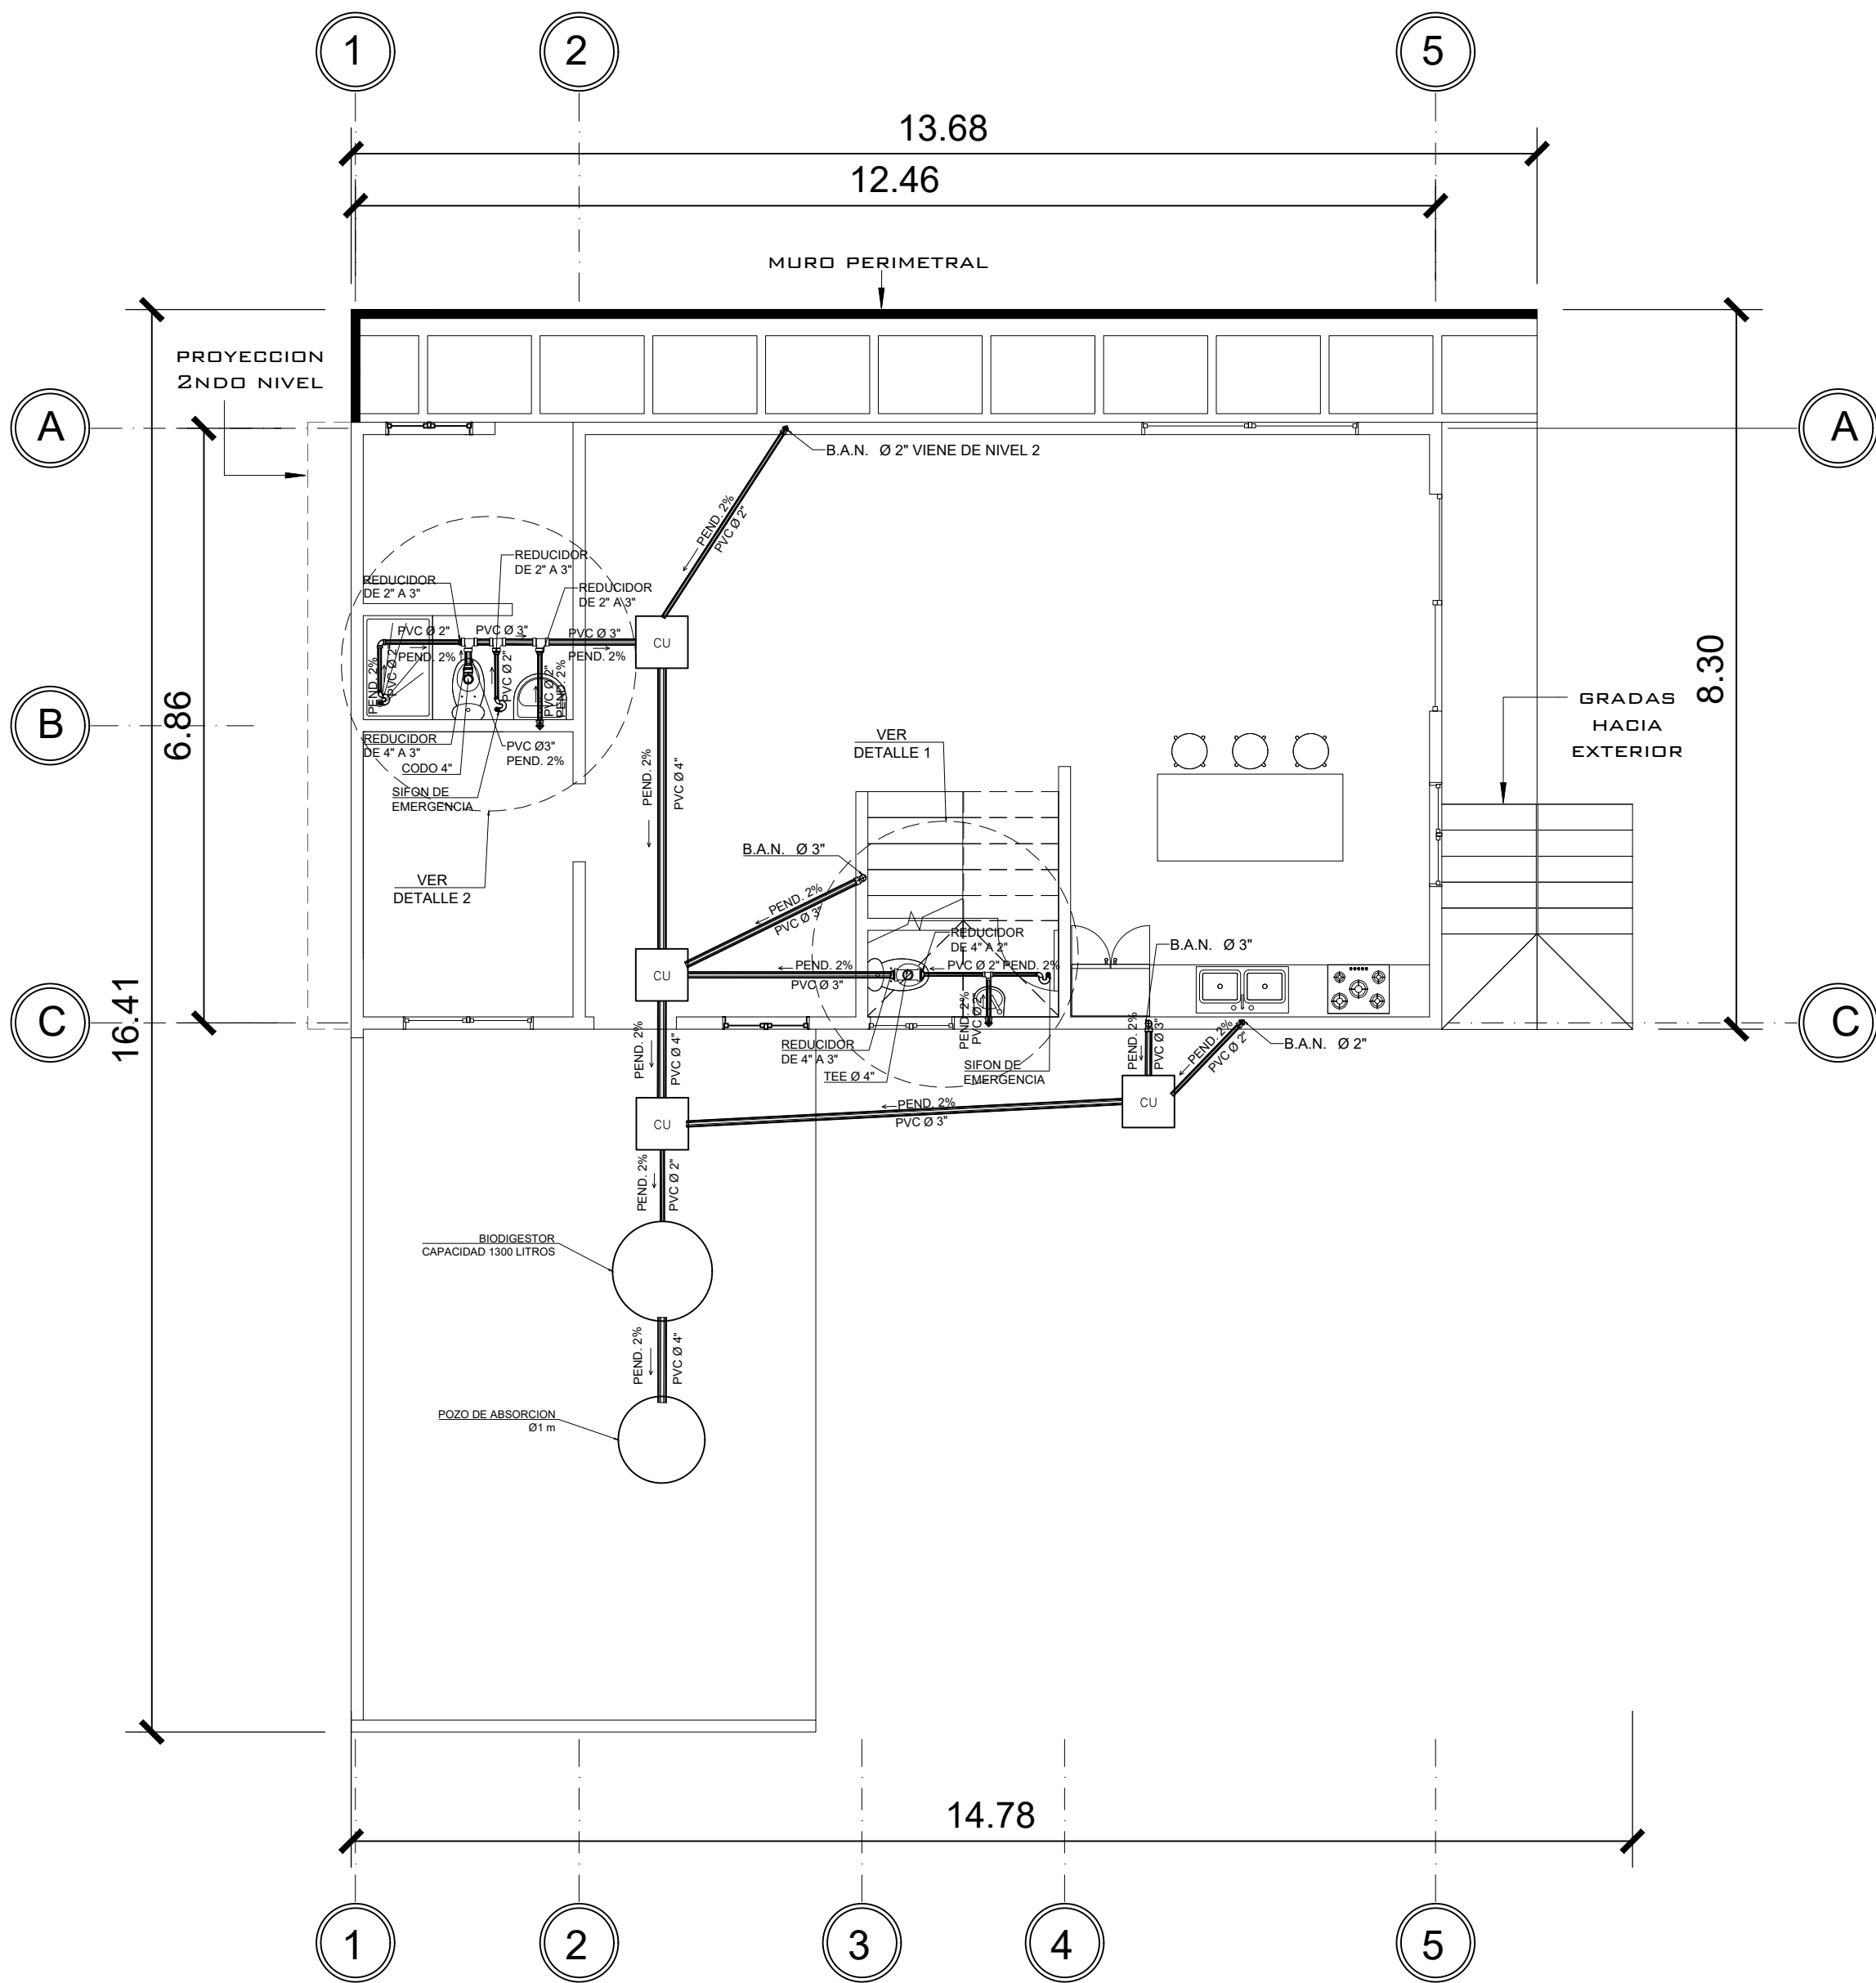


1 NIVEL 1 DRENAJE SANITARIO
1 : 75

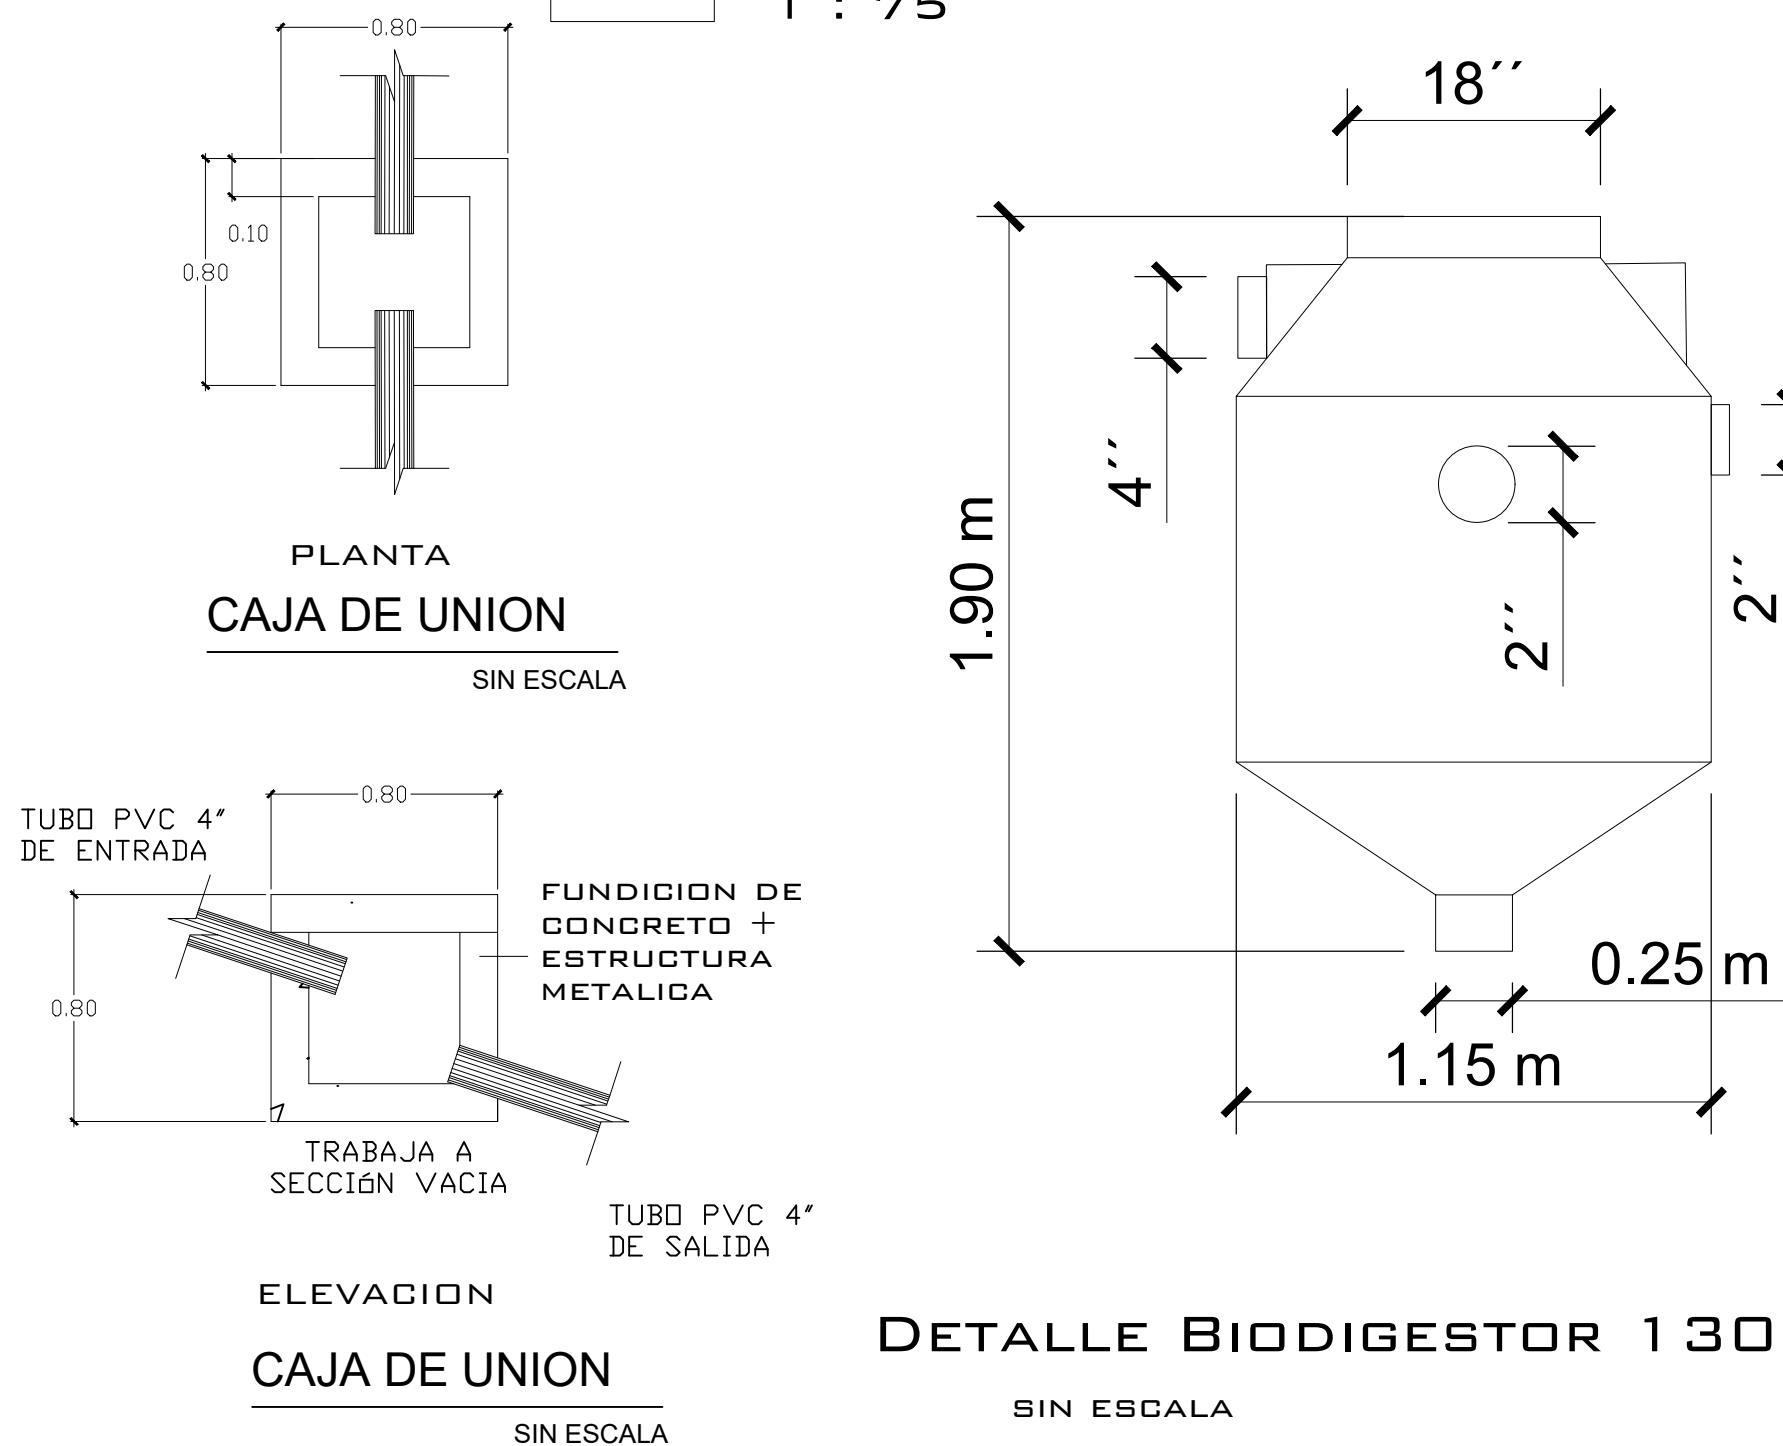

SIMBOLOGIA	
PLANTA DE DRENAJES	
	BAJADA DE AGUAS NEGRAS
	TRAMPA DE GRASA
	CODO VERTICAL A 90°
	TEE A 45°
	CODO A 45°
	TEE VERTICAL
	SIFÓN TERMINAL
	TUBERÍA DE AGUAS NEGRAS
	TUBERÍA DE AGUAS PLUVIALES
	CAJA UNIFICADORA
	DIRECCIÓN Y MEDIDAS DEL TUBO
	BAJADA DE TUBO DE 3\"/>

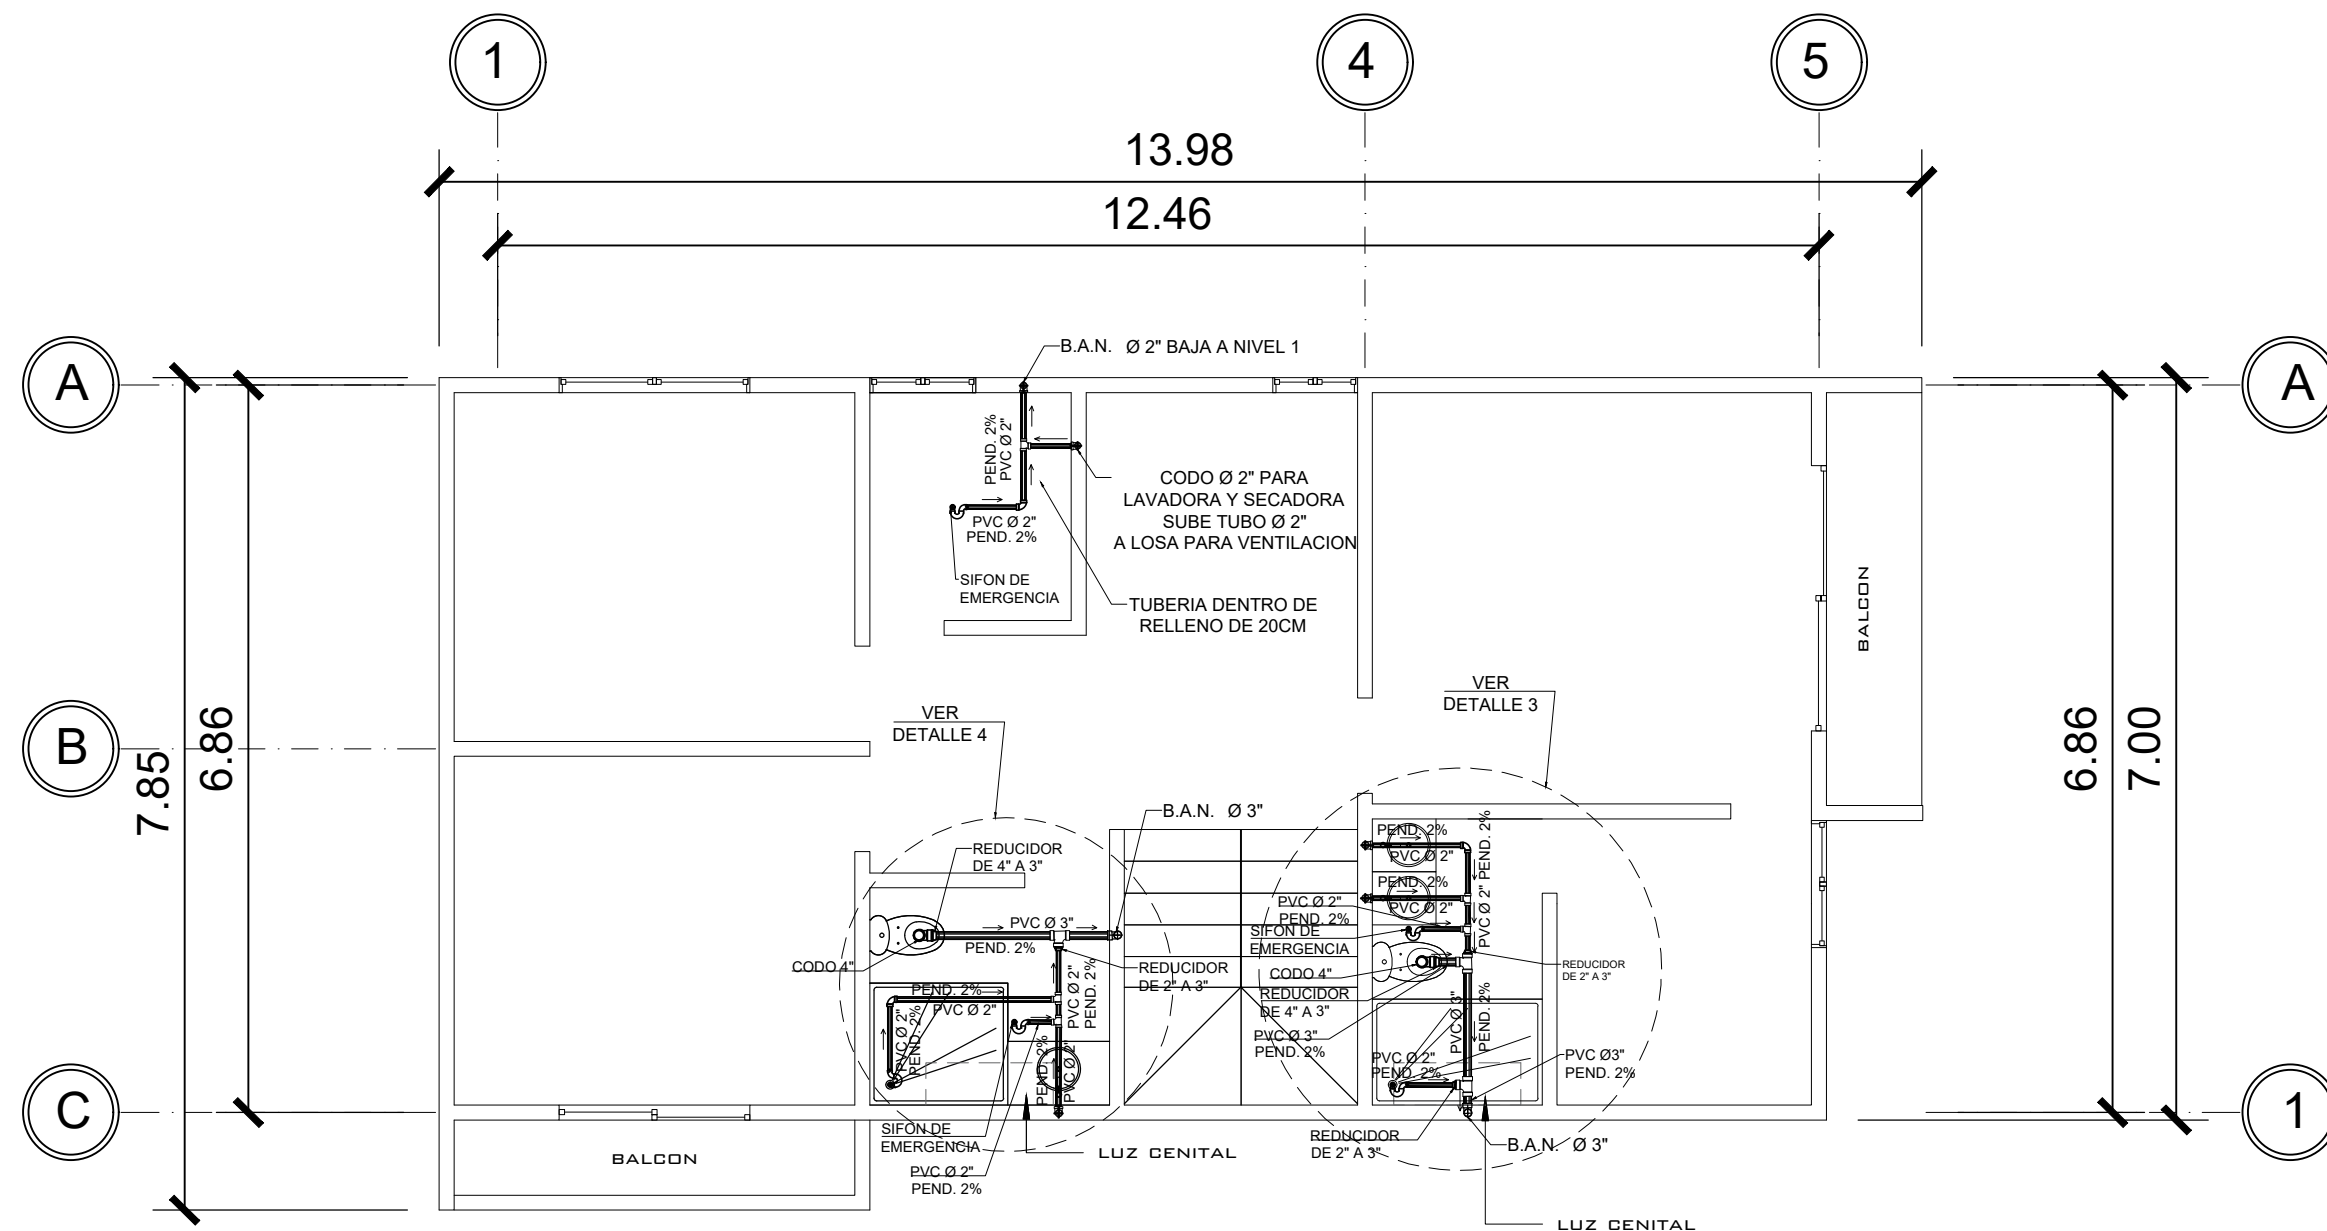

2 NIVEL 2 DRENAJE SANITARIO
1 : 75

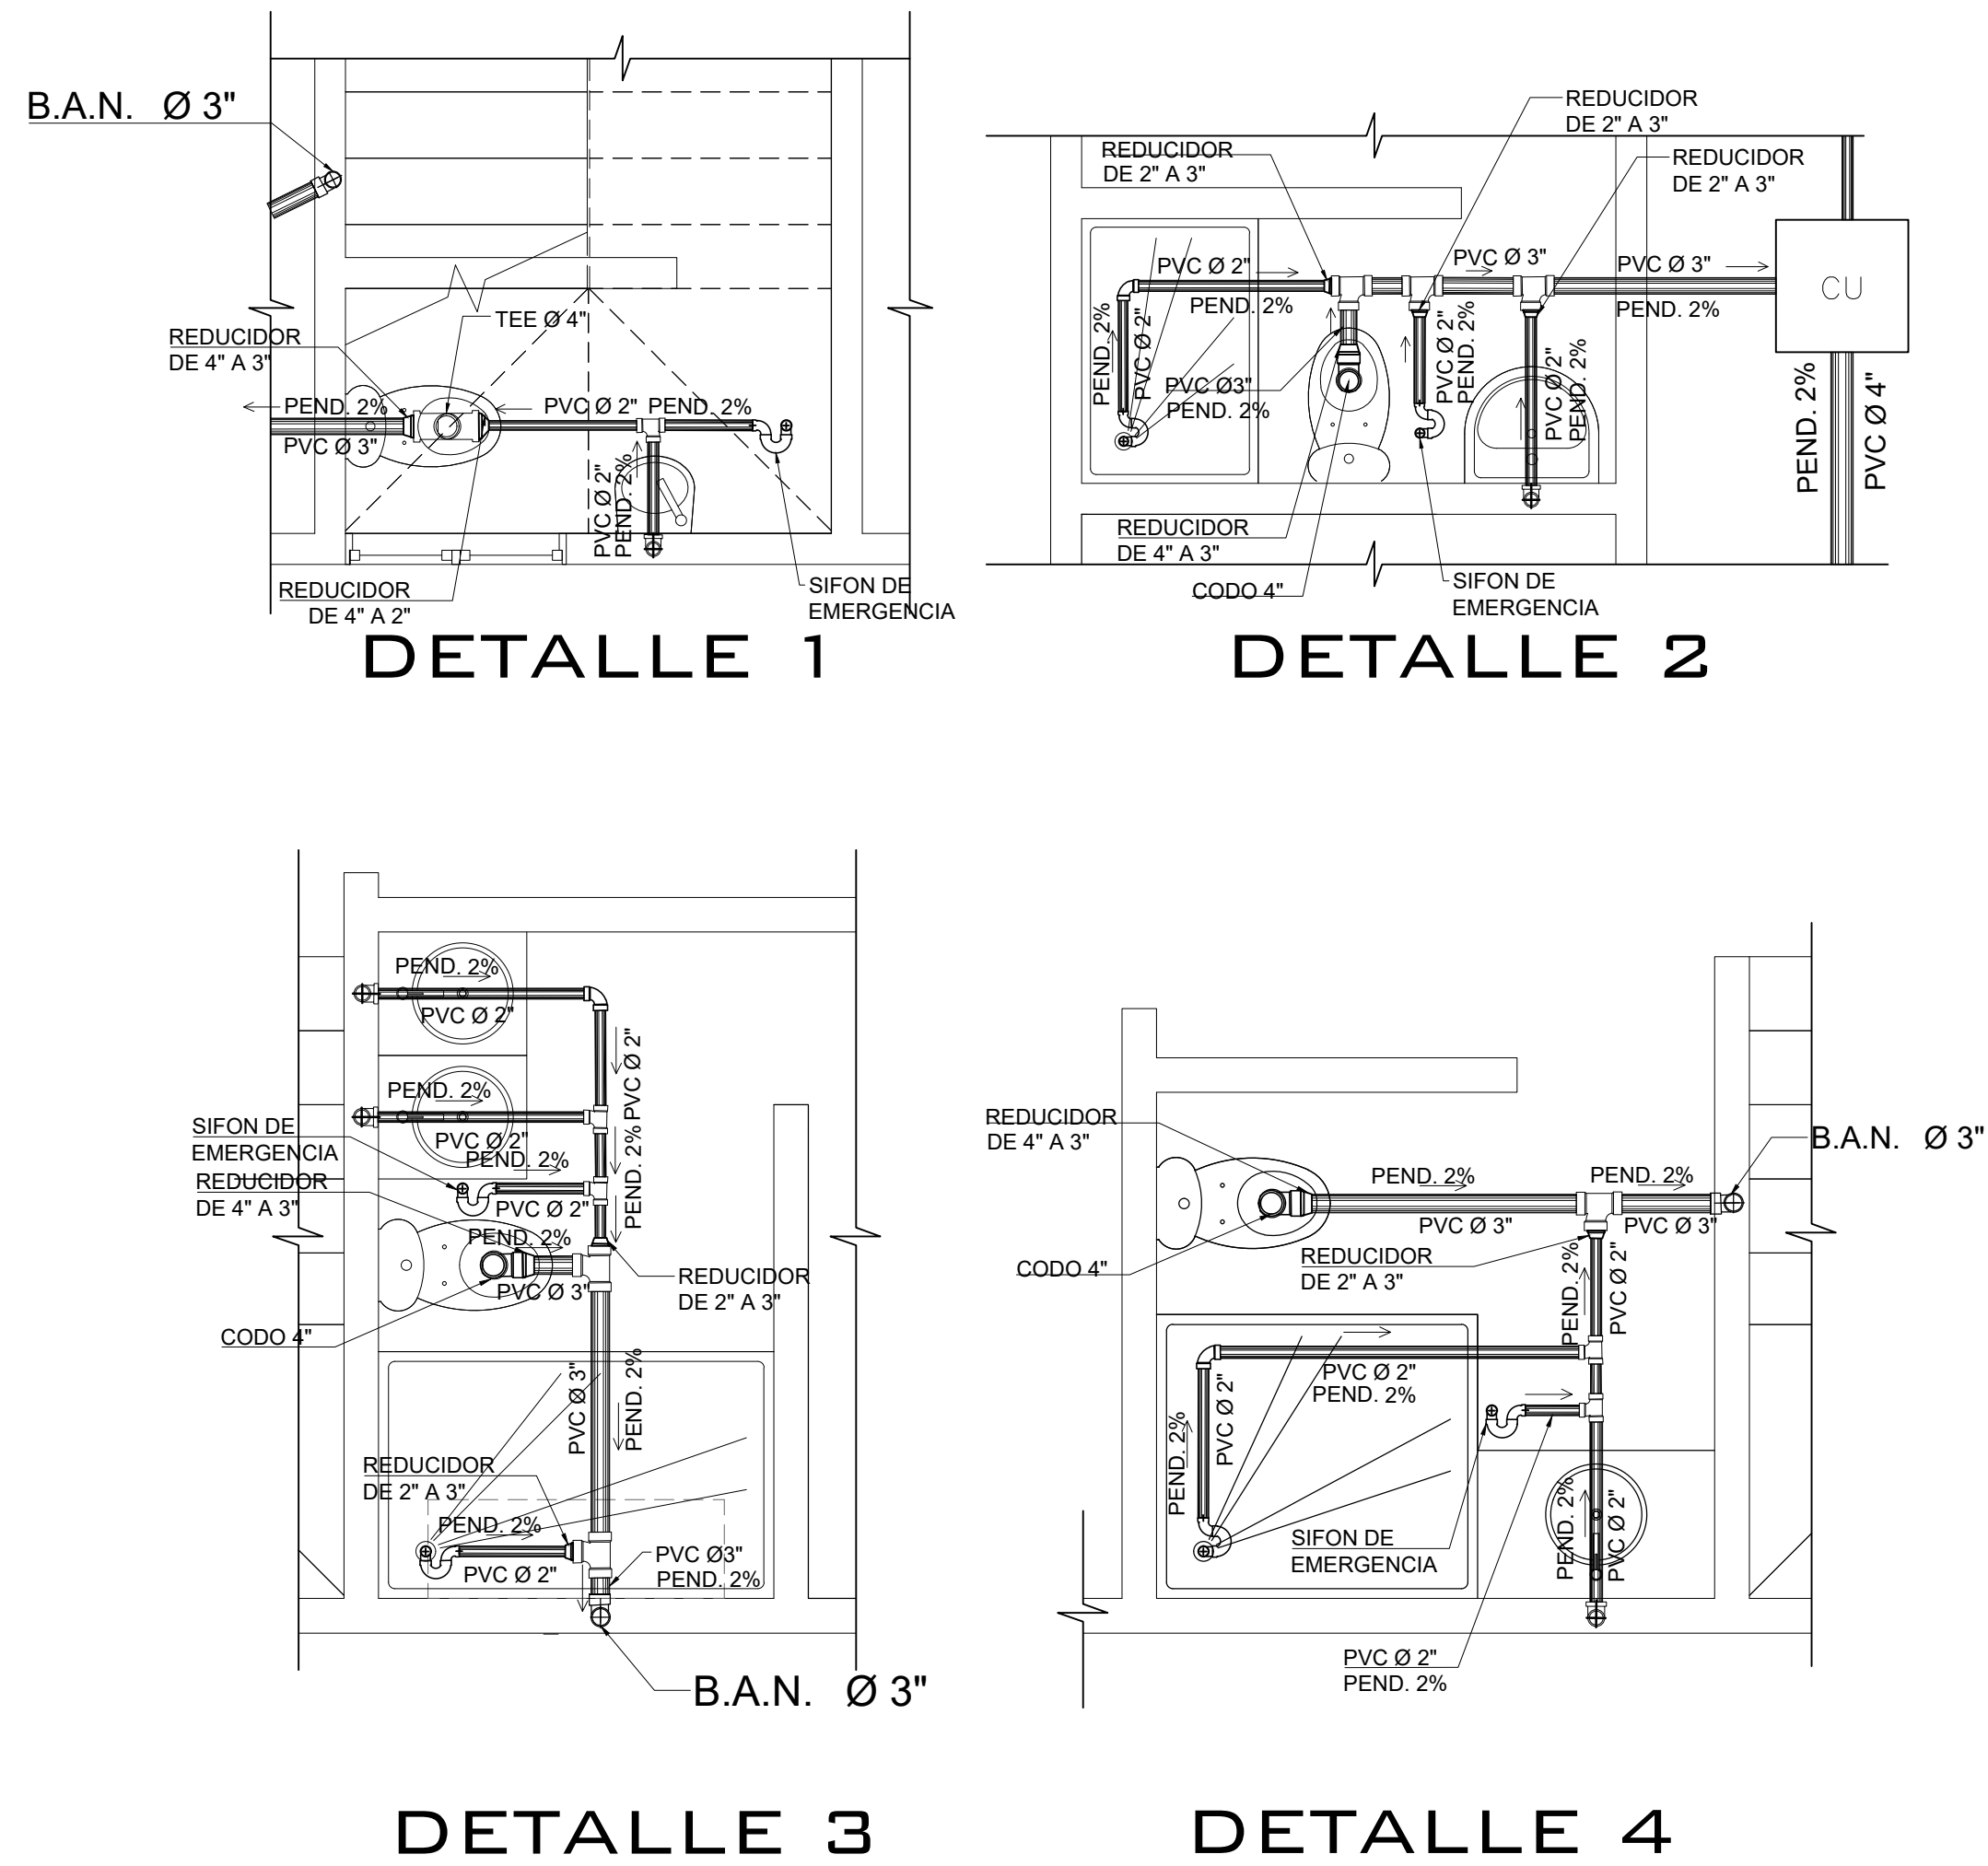

PROPIETARIO:
PROYECTO: VIVIENDA PIEDRA PARADA
UBICACIÓN:
PLANIFICADO POR: CONSTRUCTORA DEL ATLANTICO
EJECUTOR: ING. GERMAN CHOC
DIBUJÓ: CONSTRUCTORA DEL ATLANTICO

OBSERVACIONES




CONTENIDO:

PLANTA DRENAJE SANITARIO






FECHA: OCTUBRE 2023
ESCALA: 1 : 75

CATEGORÍA	HOJA:
-----------	-------

ARQUITECTURA	ESTRUCTURA	INSTALACIONES	CIVIL

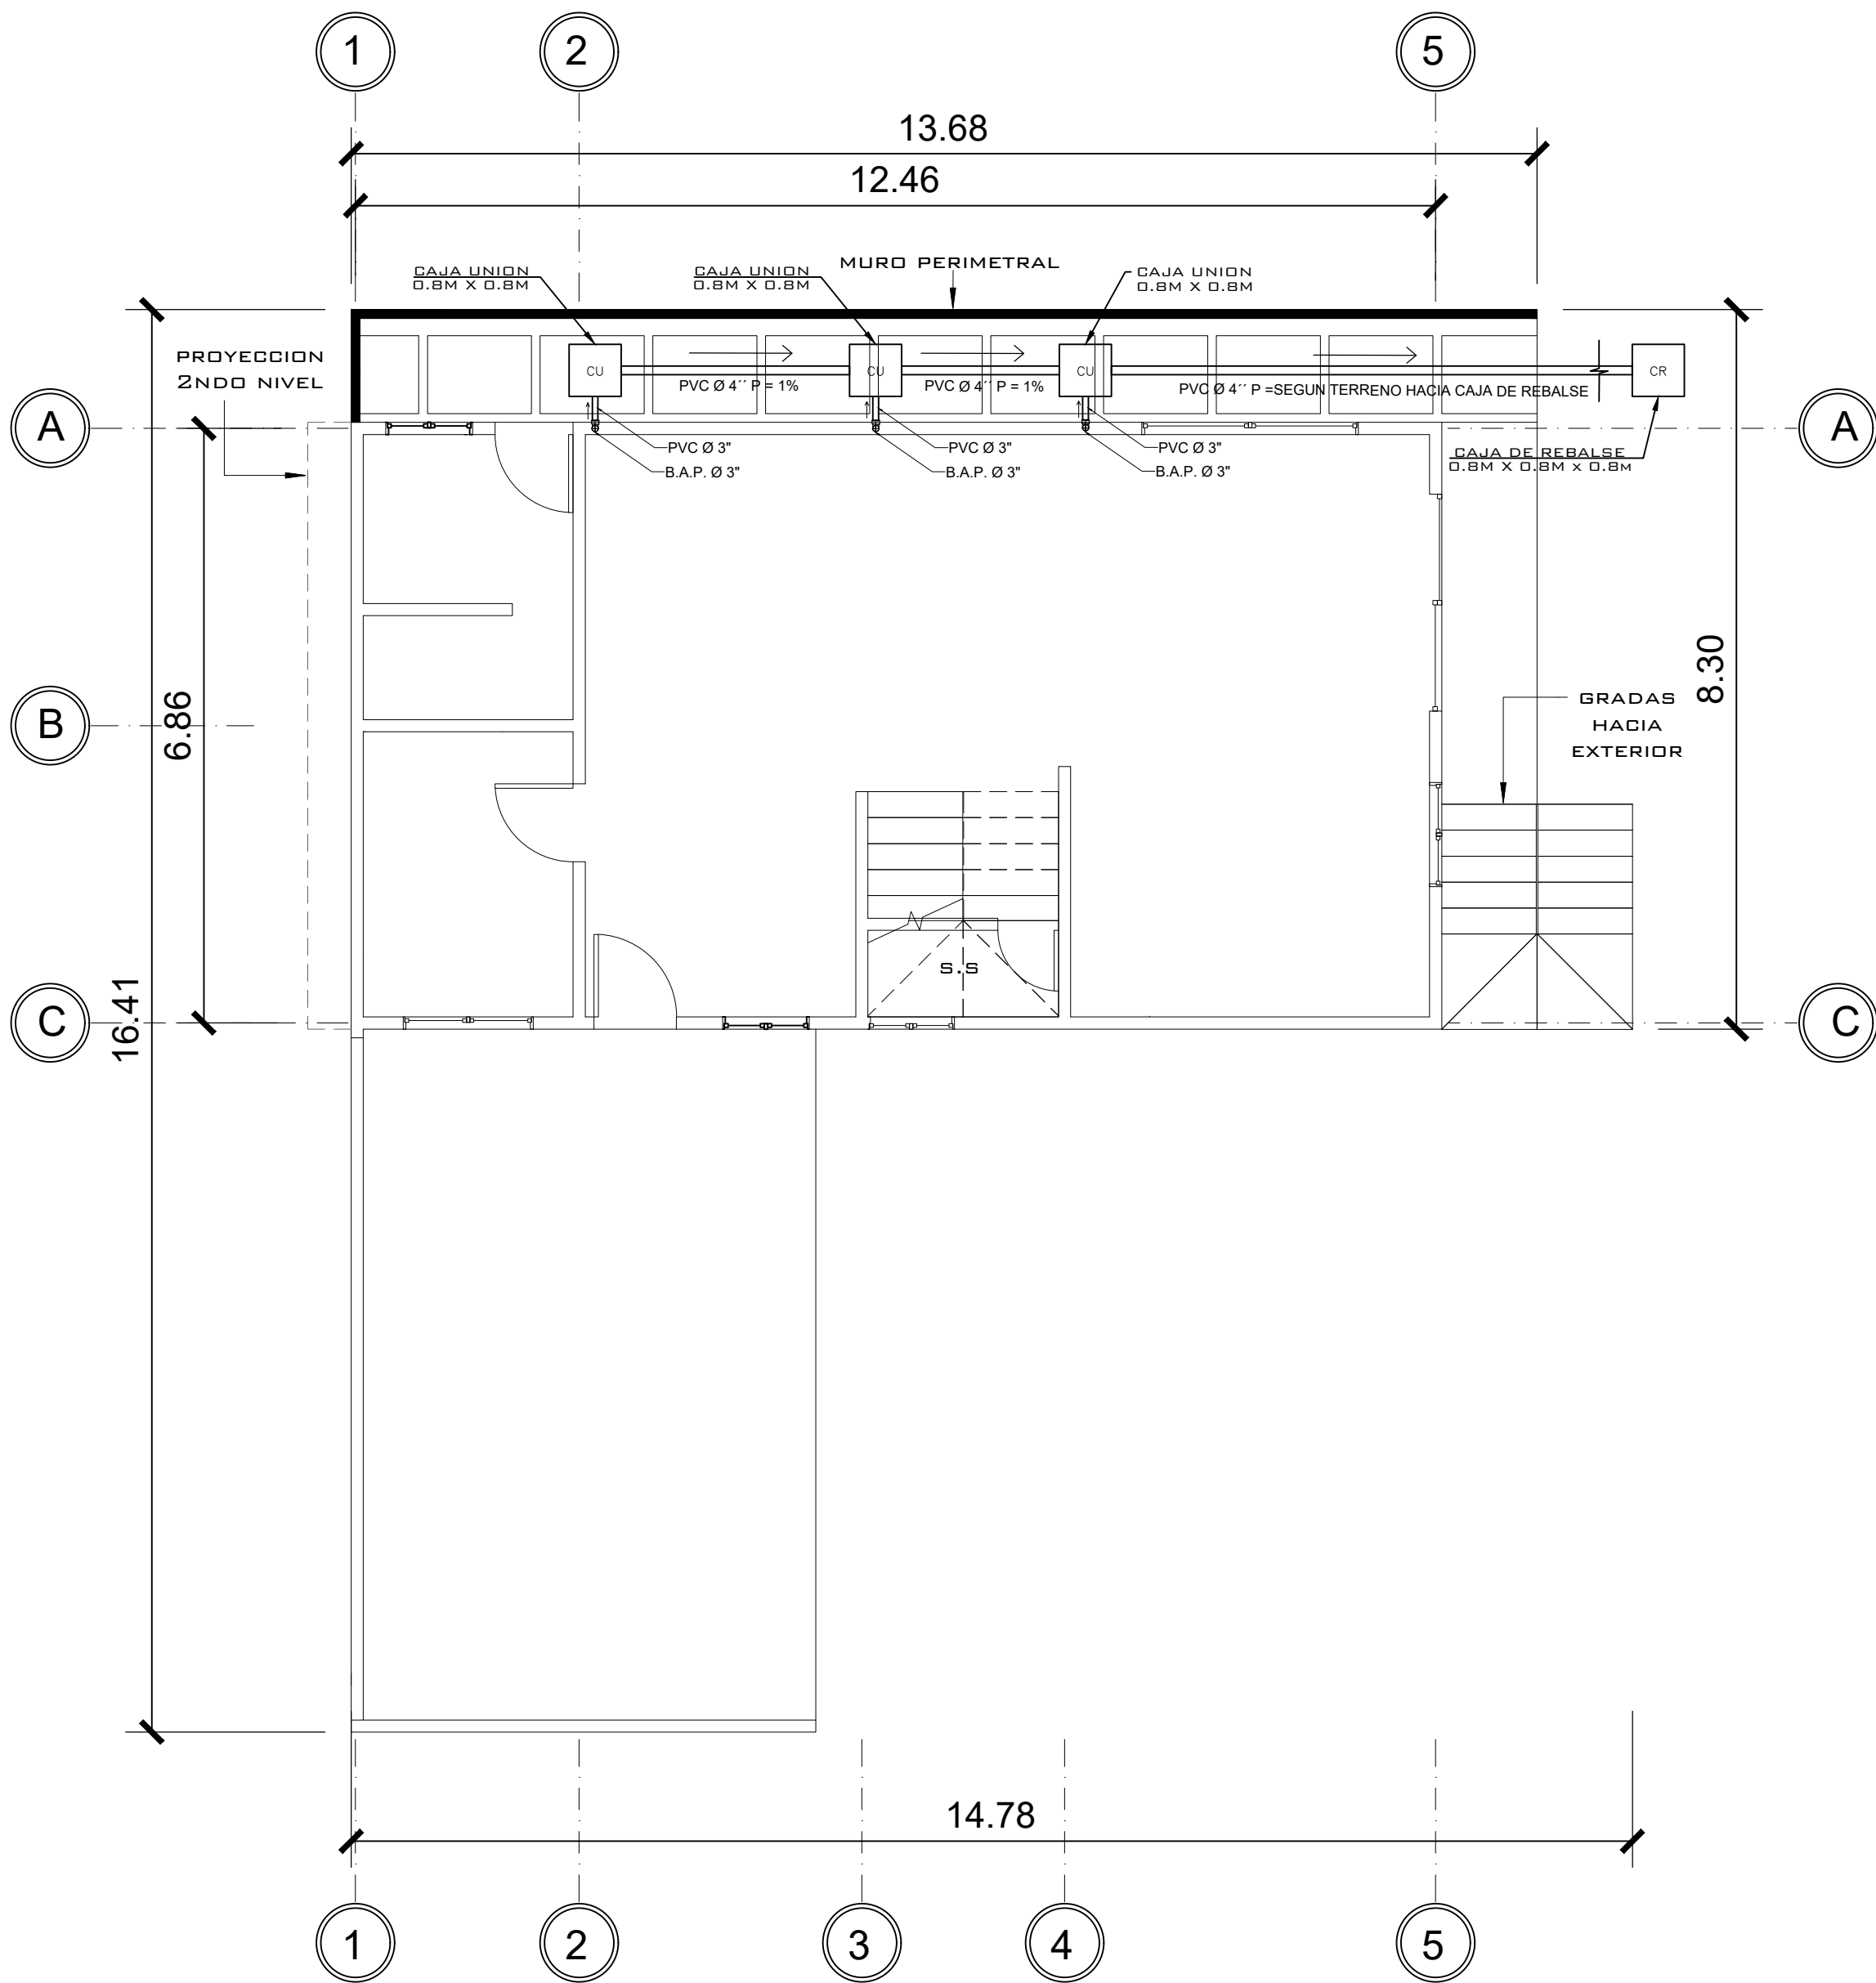

1 NIVEL 1 DRENAJE PLUVIAL Y PAÑUELOS
1 : 75

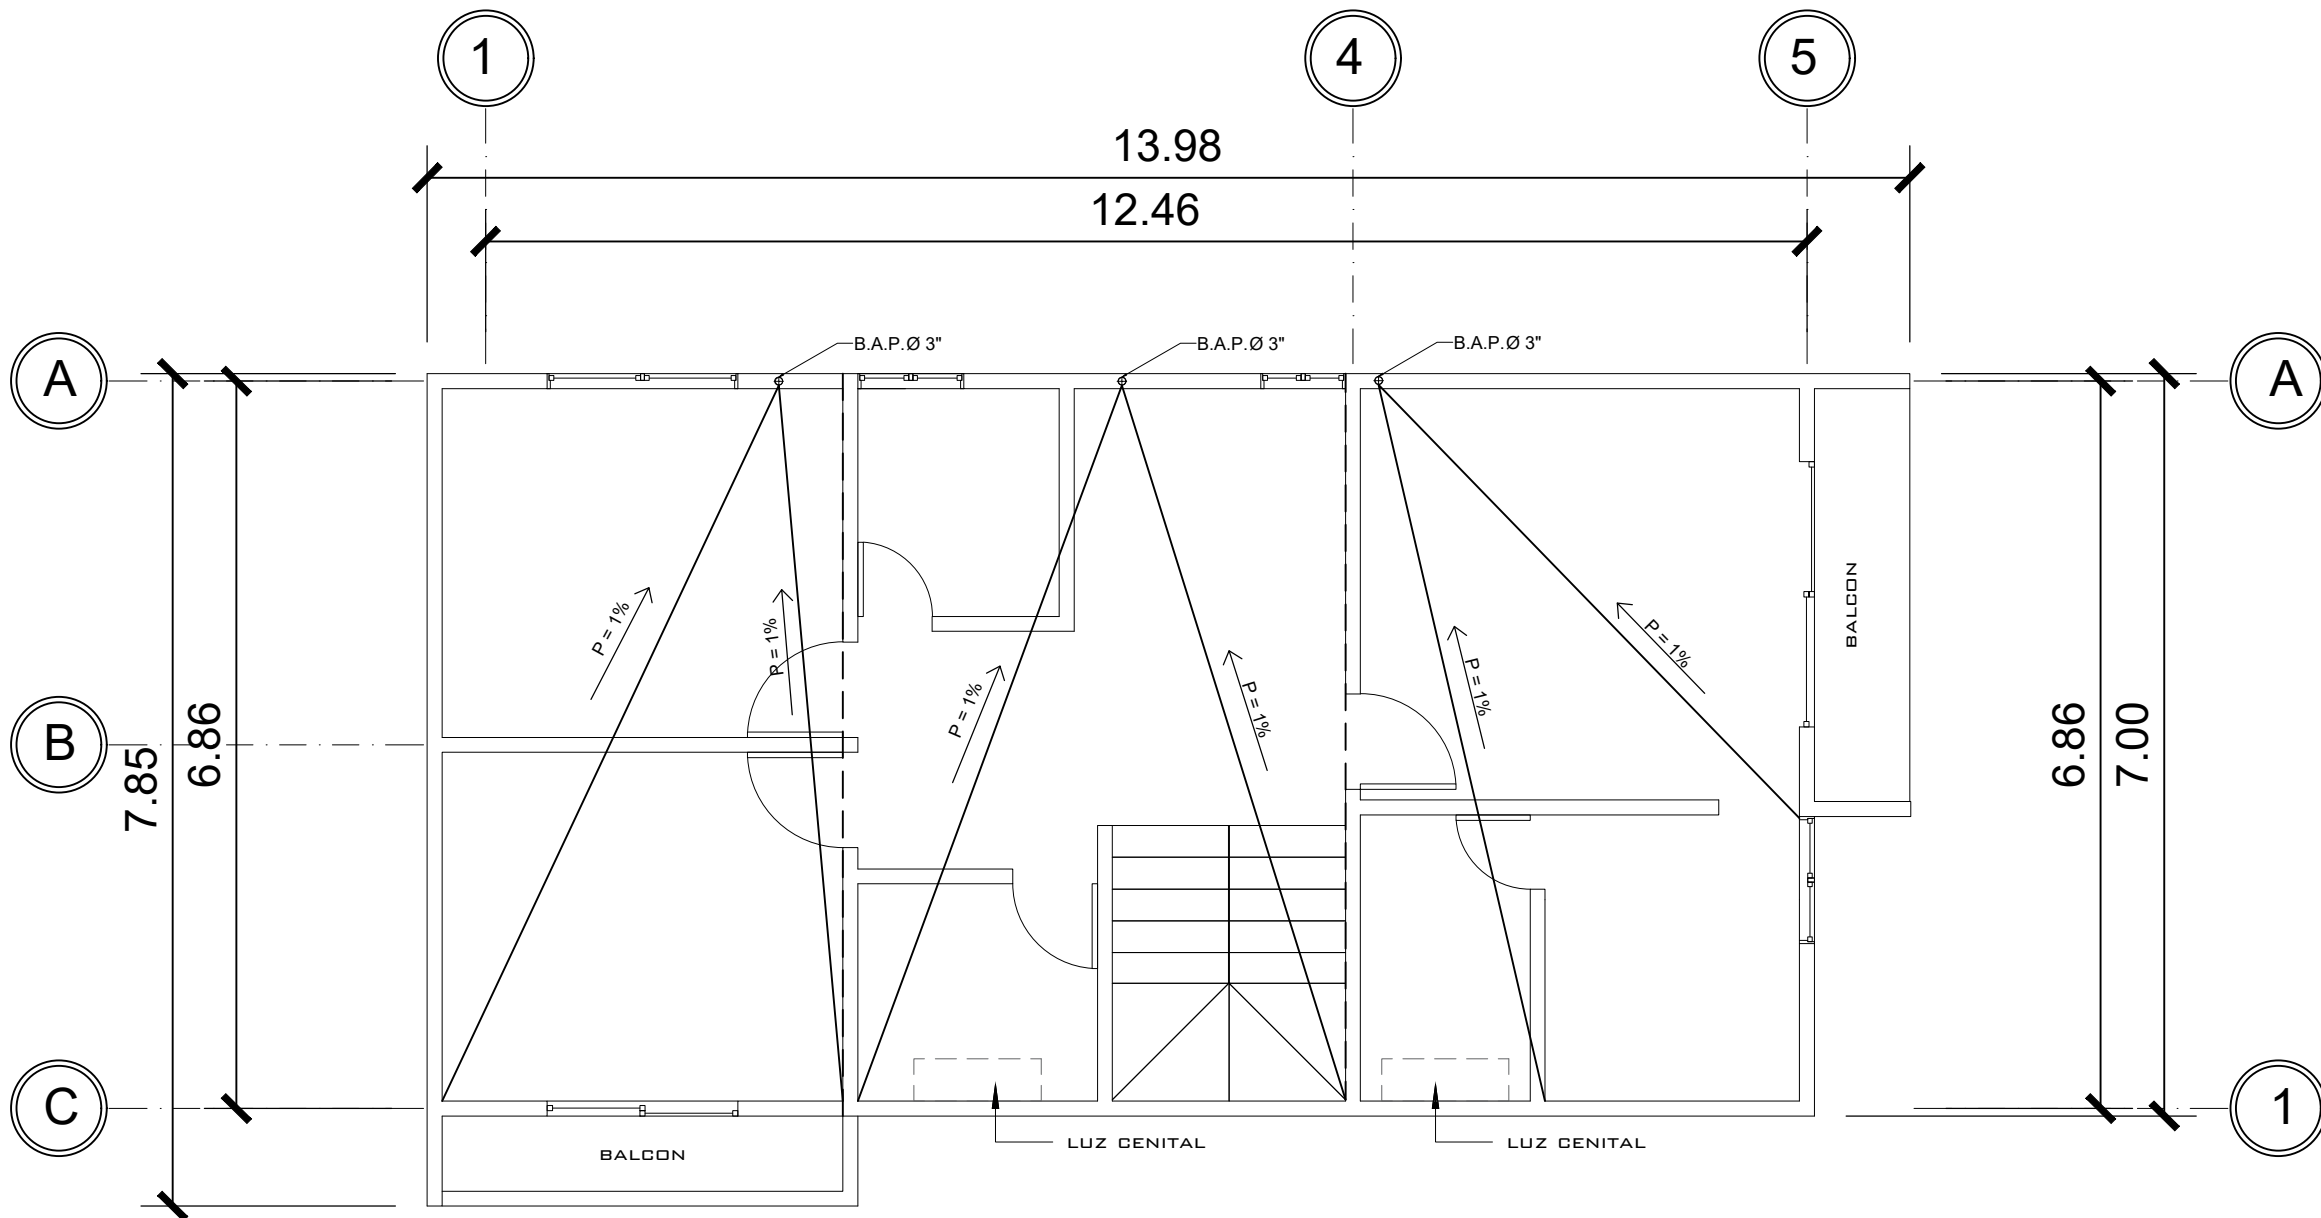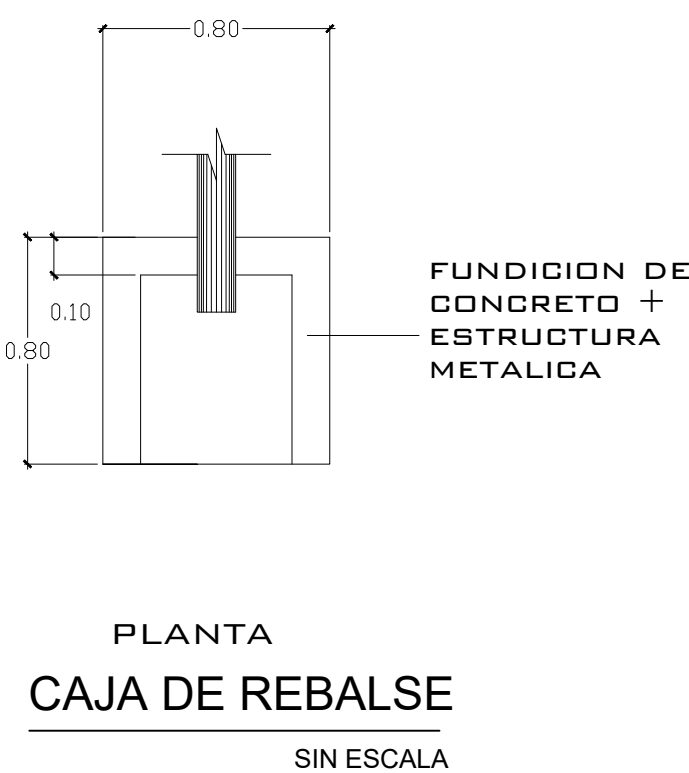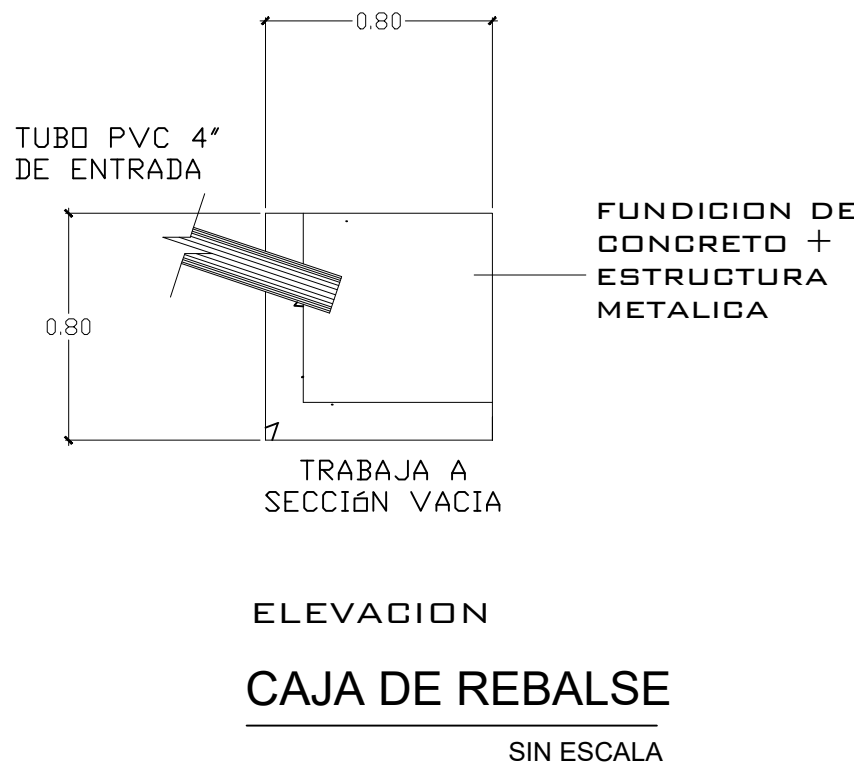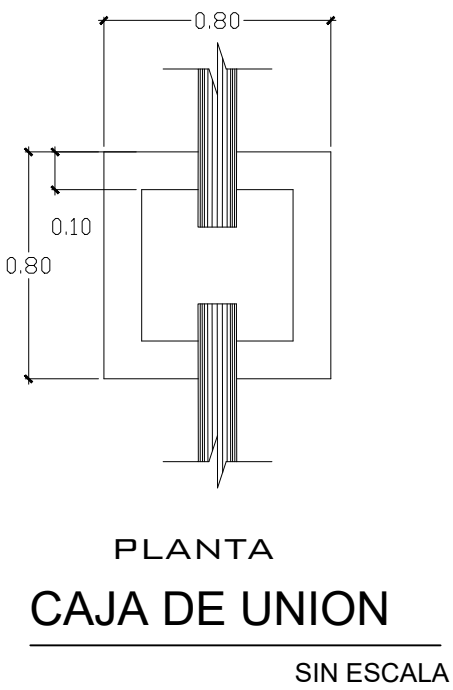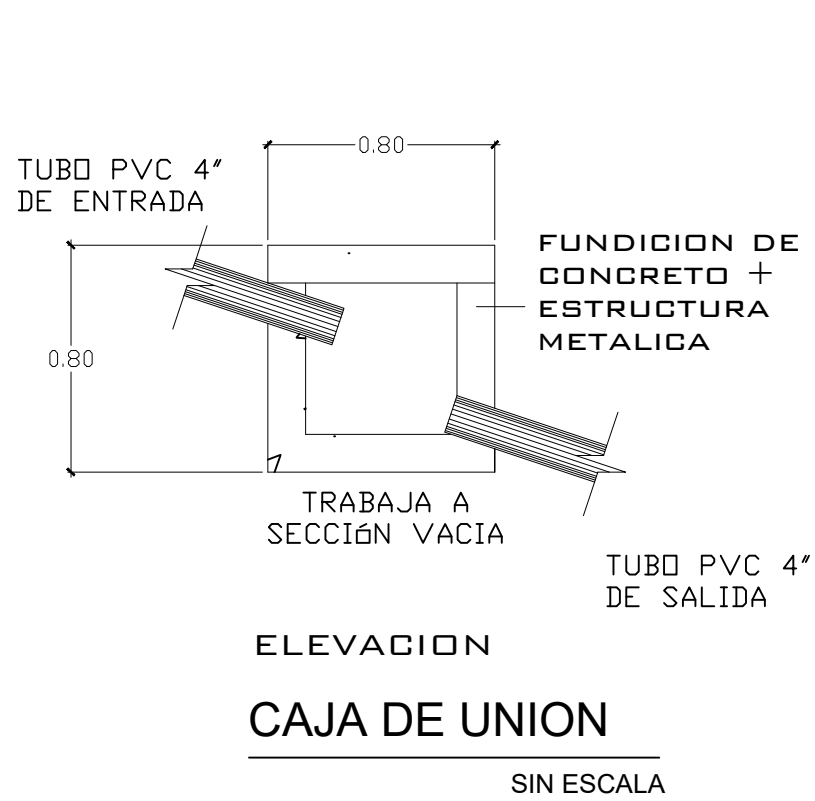

2 NIVEL 2 DRENAJE PLUVIAL Y PAÑUELOS
1 : 75

SIMBOLOGIA
PLANTA DE DRENAJES

	BAJADA DE AGUAS NEGRAS
	TRAMPA DE GRASA
	CODO VERTICAL A 90°
	TEE A 45°
	CODO A 45°
	TEE VERTICAL
	SIFÓN TERMINAL
	TUBERÍA DE AGUAS NEGRAS
	TUBERÍA DE AGUAS PLUVIALES
	CAJA UNIFICADORA
	DIRECCIÓN Y MEDIDAS DEL TUBO
	BAJADA DE TUBO DE 3'' PARA EXTRACTOR DE OLORES

PROPIETARIO:
PROYECTO: PIEDRA PARADA
UBICACIÓN:
PLANIFICADO POR: CONSTRUCTORA DEL ATLANTICO
EJECUTOR: ING. GERMAN CHOC
DIBUJÓ: CONSTRUCTORA DEL ATLANTICO

OBSERVACIONES




CONTENIDO:

PLANTA
DRENAJE
PLUVIAL


(FIRM. GERMAN CHOC)

FECHA: OCTUBRE 2023
ESCALA: 1 : 75

CATEGORÍA				HOJA:	
		☒		07/14	
ARQUITECTURA					
ESTRUCTURA					
INSTALACIONES					
			CIVIL		

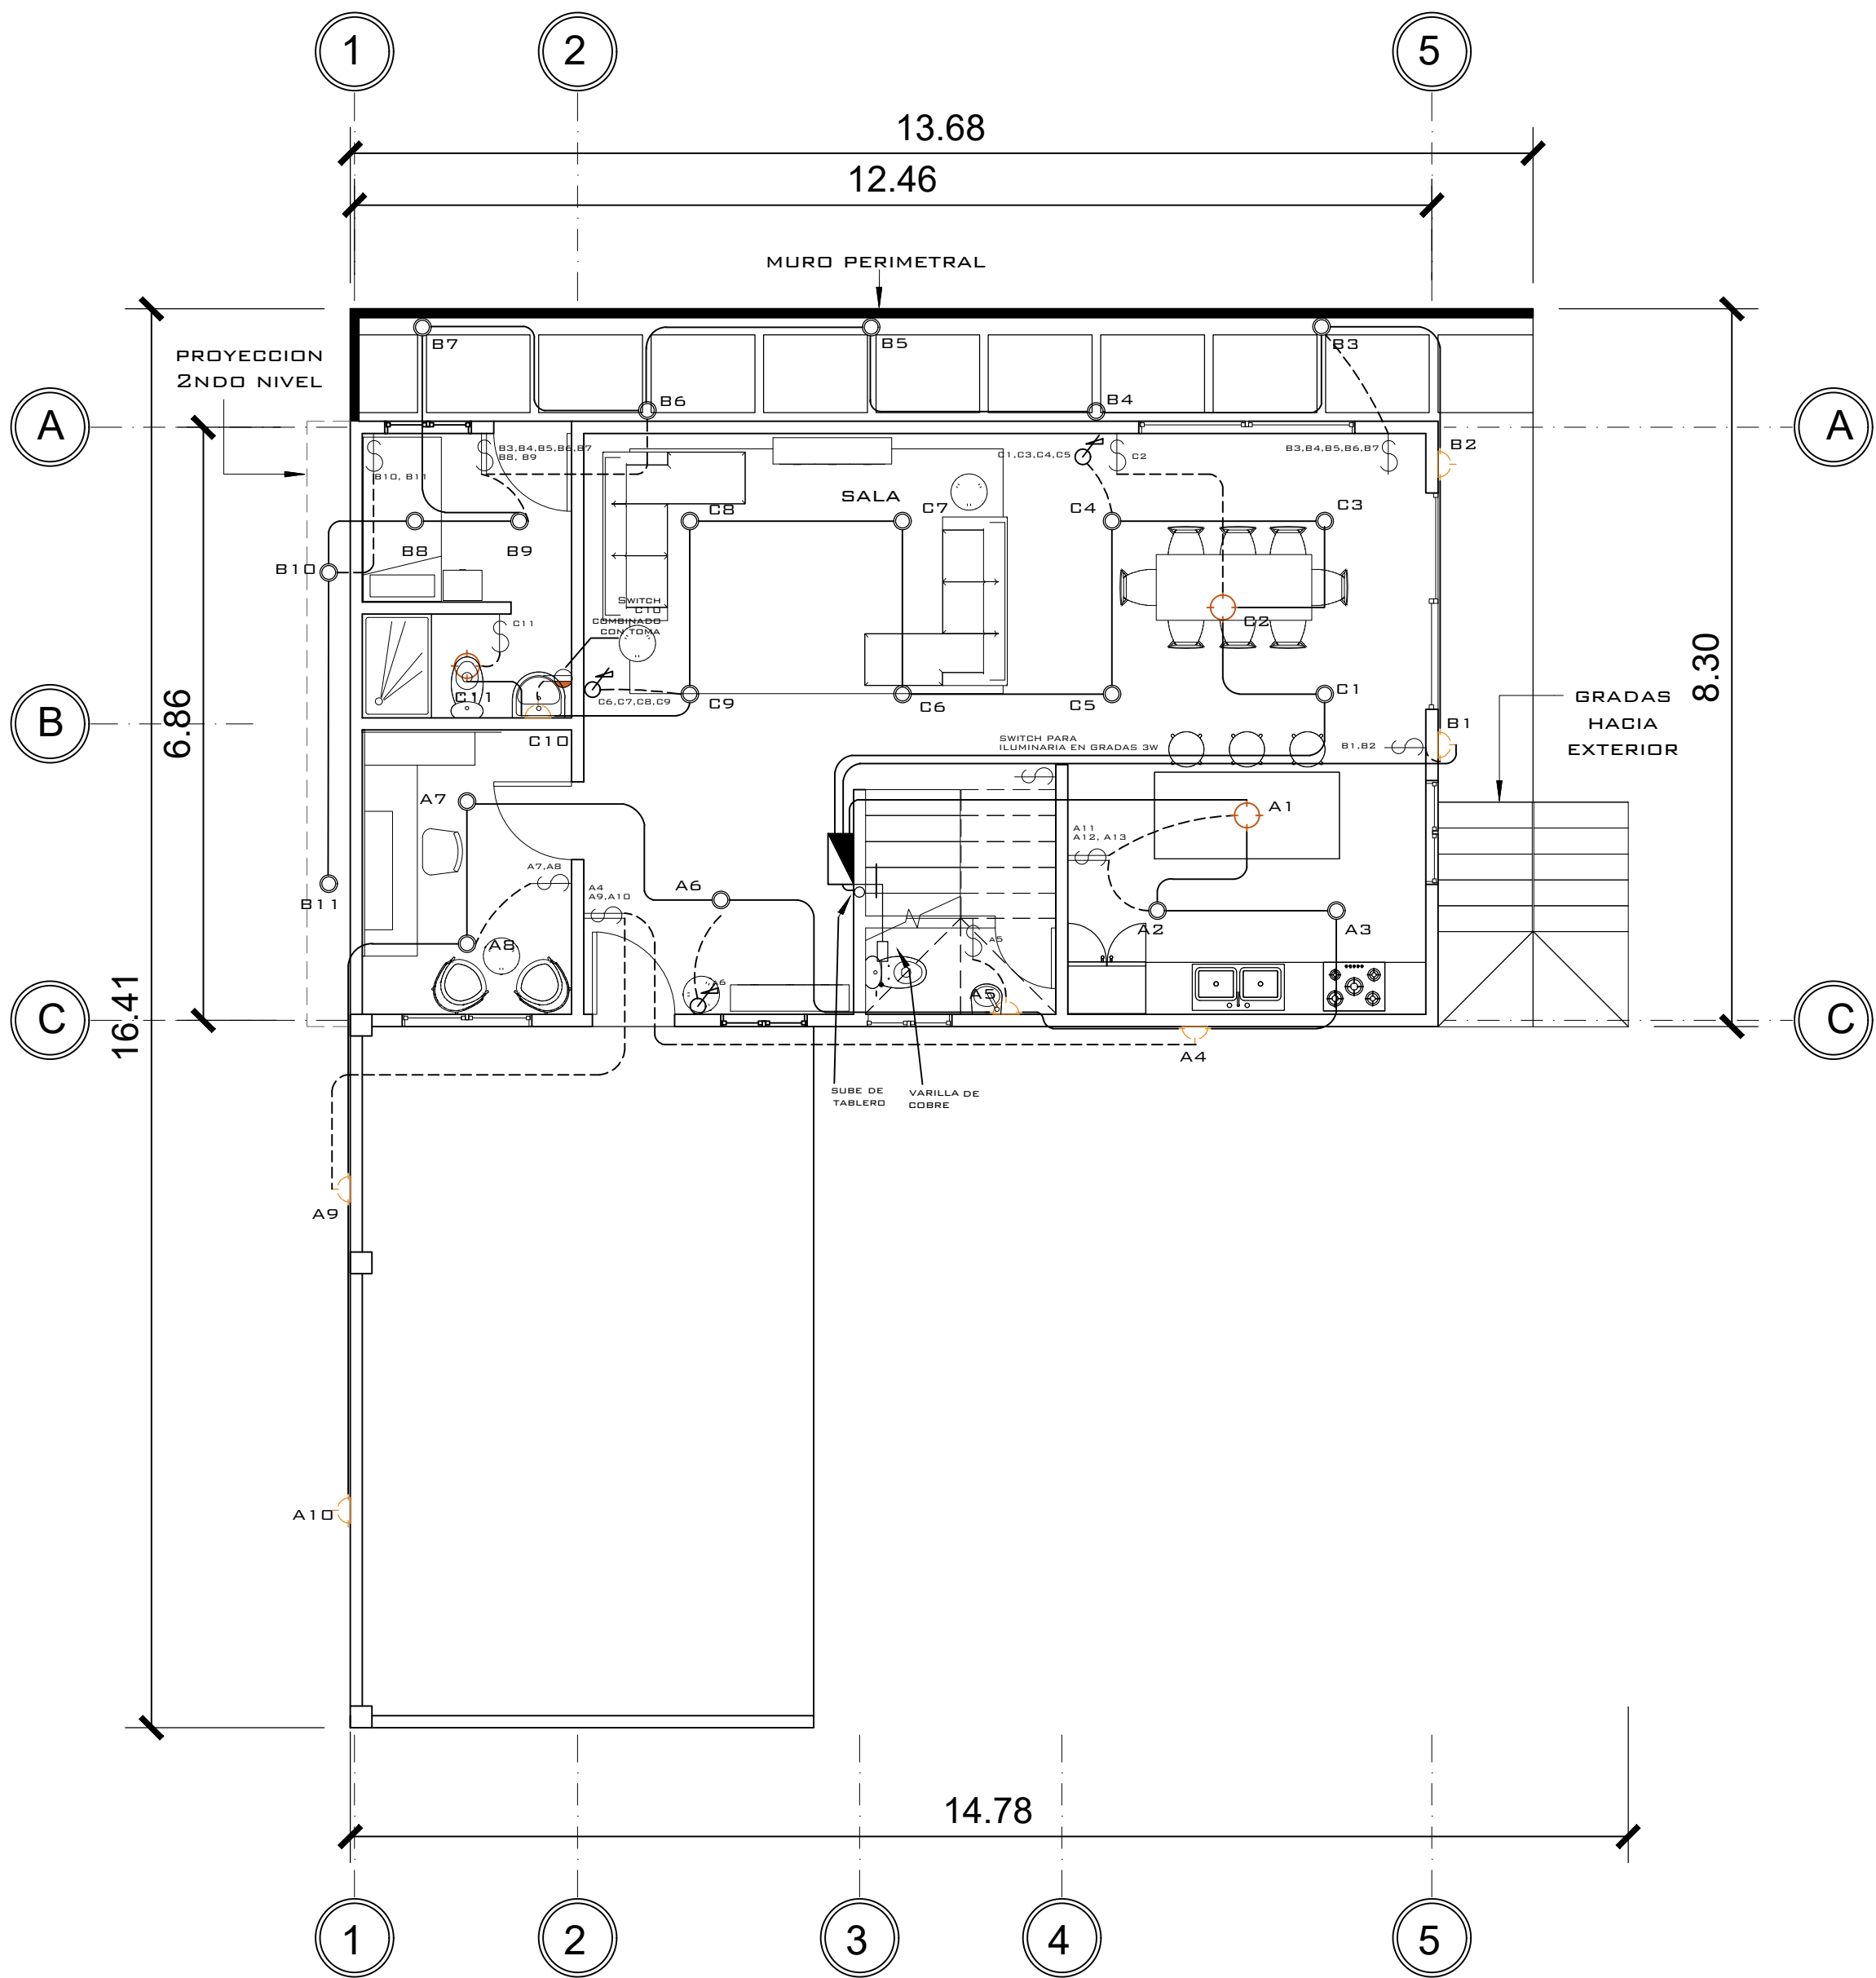

1 NIVEL 1 ILUMINACION
1 : 75

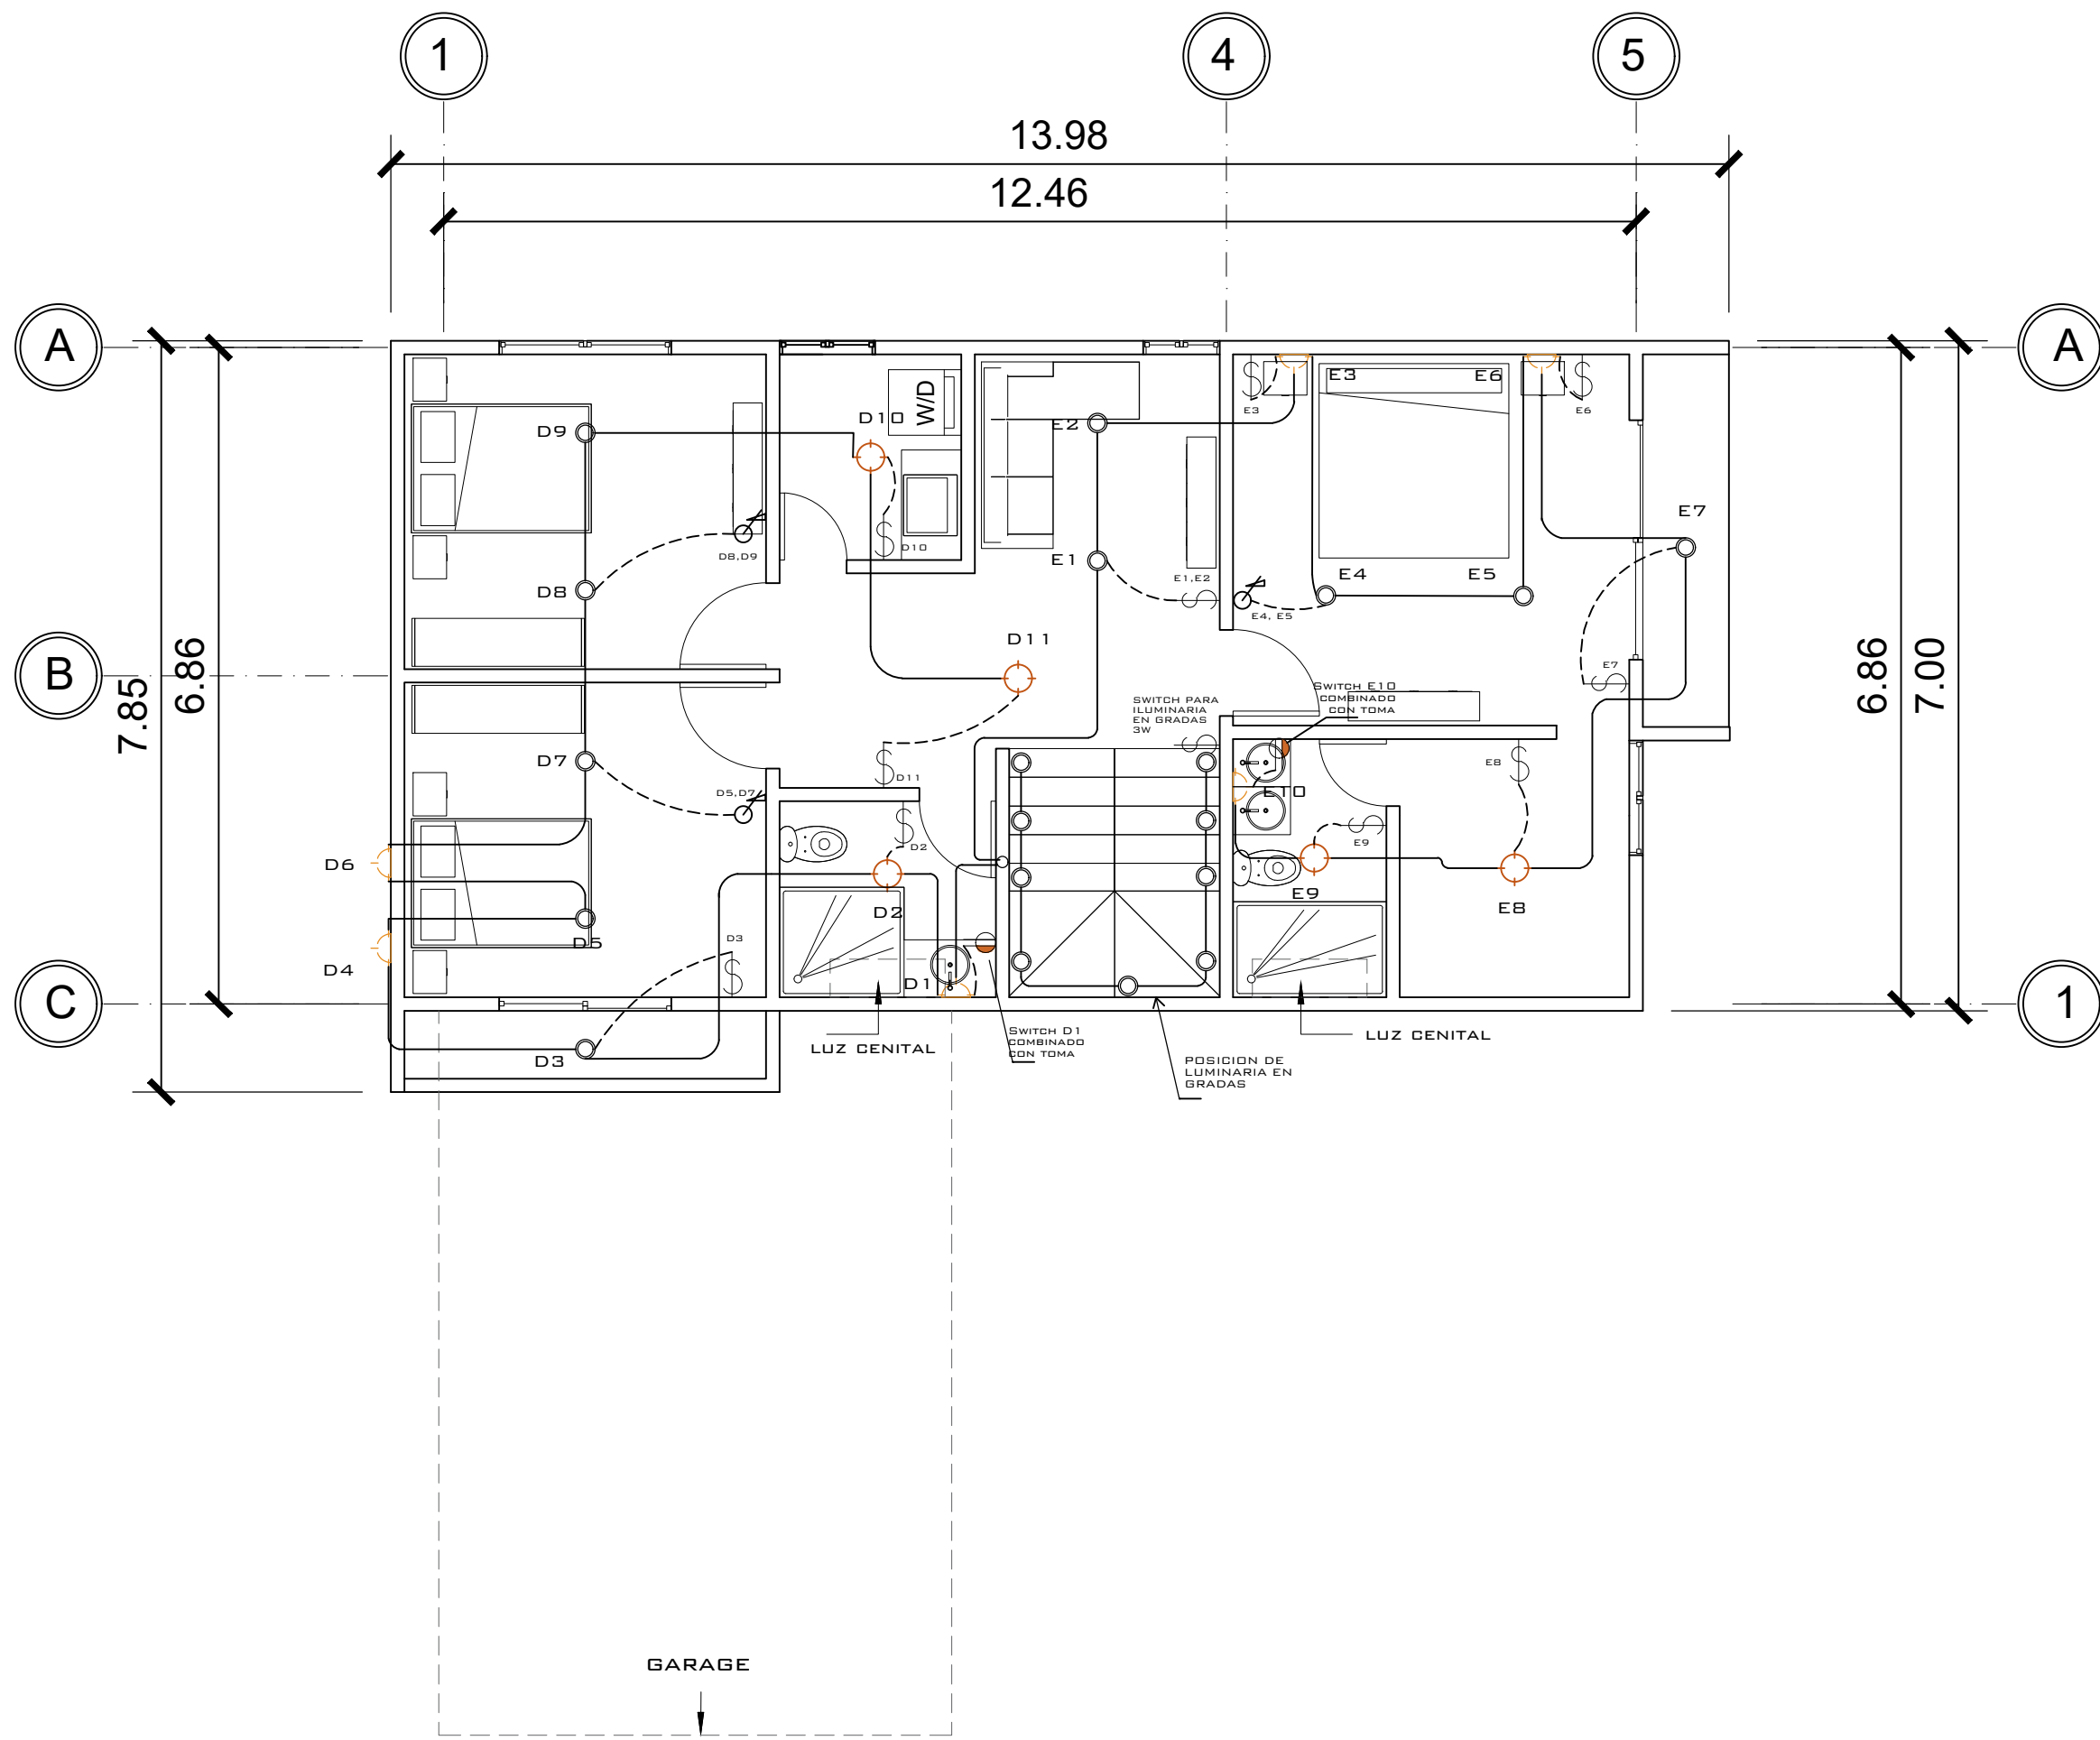

2 NIVEL 2 ILUMINACION
1 : 75

NOMENCLATURA	
	POLIDUCTO DE Ø 1/2
	POLIDUCTO DE Ø 1/2
	POLIDUCTO DE Ø 1/2
	TABLERO DE DISTRIBUCIÓN
	ILUMINACIÓN EN CIELO
	ILUMINACIÓN EN PARED
	OJO DE BUEY
	LAMPARA COLGANTE
	LÍNEA VIDA
	LÍNEA DE PUENTE THREE WAY
	INTERRUPTOR SIMPLE 3W
	INTERRUPTOR DOBLE
	INTERRUPTOR SIMPLE
	REFLECTOR
	DIMMER

NOMENCLATURA DE INSTALACIONES ESPECIALES DE ILUMINACION	
	OJO DE BUEY EN MURO H=0.30
	OJO DE BUEY EN SUELO

TABLERO DE DISTRIBUCION NIVEL 01 CASA 2				
CIRCUITO	DESCRIPCION	UNIDADES	FLUPON	ALAMBRE
A	ILUMINACION NIVEL 01	10	20	1No.12+1No.14
B	ILUMINACION NIVEL 01	11	20	1No.12+1No.14
C	ILUMINACION NIVEL 01	10	20	1No.12+1No.14
D	ILUMINACION NIVEL 02	11	20	1No.12+1No.14
E	ILUMINACION NIVEL 02	10	20	1No.12+1No.14
F	COCINA NIVEL 01	10	20	1No.12+1No.14
G	LAVADORA	01	20	2No.12+1No.14
H	FUERZA NIVEL 01	09	20	2No.12+1No.14
I	FUERZA NIVEL 01	10	20	2No.12+1No.14
J	FUERZA NIVEL 02	11	20	2No.12+1No.14
K	FUERZA NIVEL 02	13	20	2No.12+1No.14
L, N	CALENTADOR ELECTRICO	1	2x40	2No.8+1No.10
M, O	SECADORA	1	2X40	2No.8+1No.10
P, R	HORNO ELECTRICO	1	2x40	2No.8+1No.10

PROPIETARIO:
PROYECTO: PIEDRA PARADA
UBICACIÓN:
PLANIFICADO POR: CONSTRUCTORA DEL ATLANTICO
EJECUTOR: ING. GERMAN CHOC
DIBUJÓ: CONSTRUCTORA DEL ATLANTICO

OBSERVACIONES




CONTENIDO:
ILUMINACION


(F)ING. GERMAN CHOC

FECHA: MARZO 2024
ESCALA: 1 : 75

CATEGORÍA	HOJA:
ARQUITECTURA ESTRUCTURA INSTALACIONES CIVIL	08/14

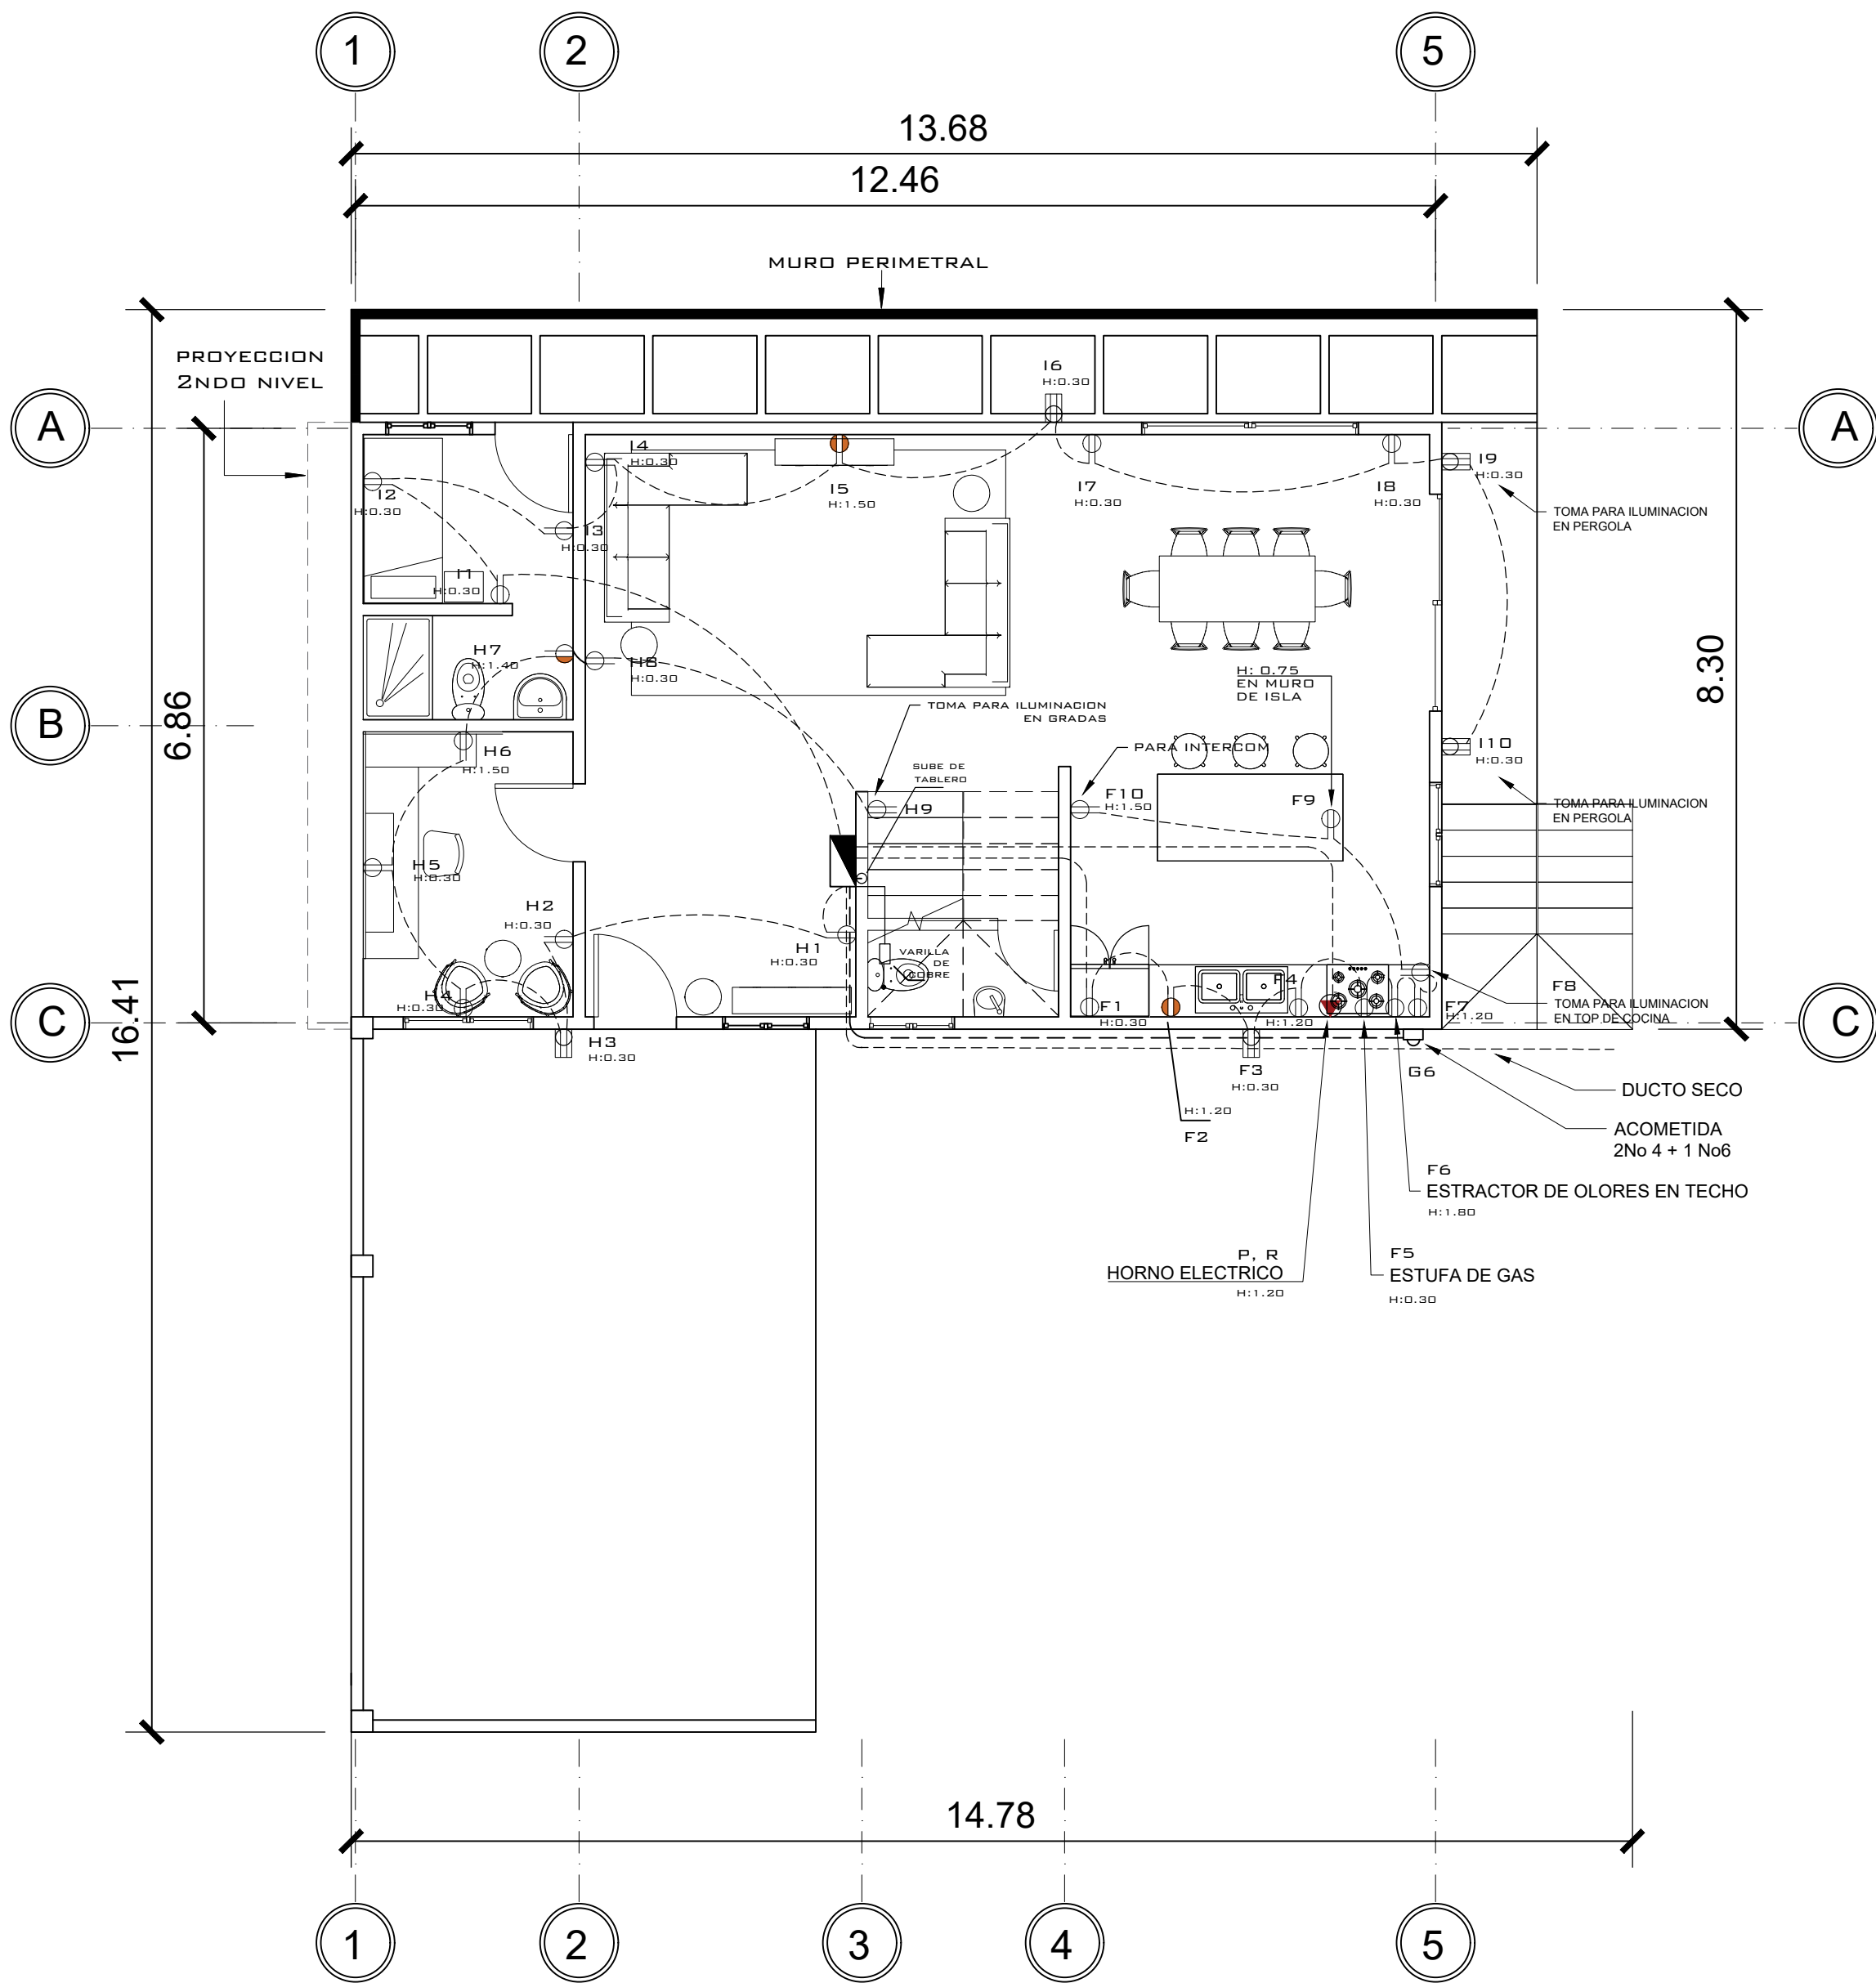

1 NIVEL 1 FUERZA
1 : 75

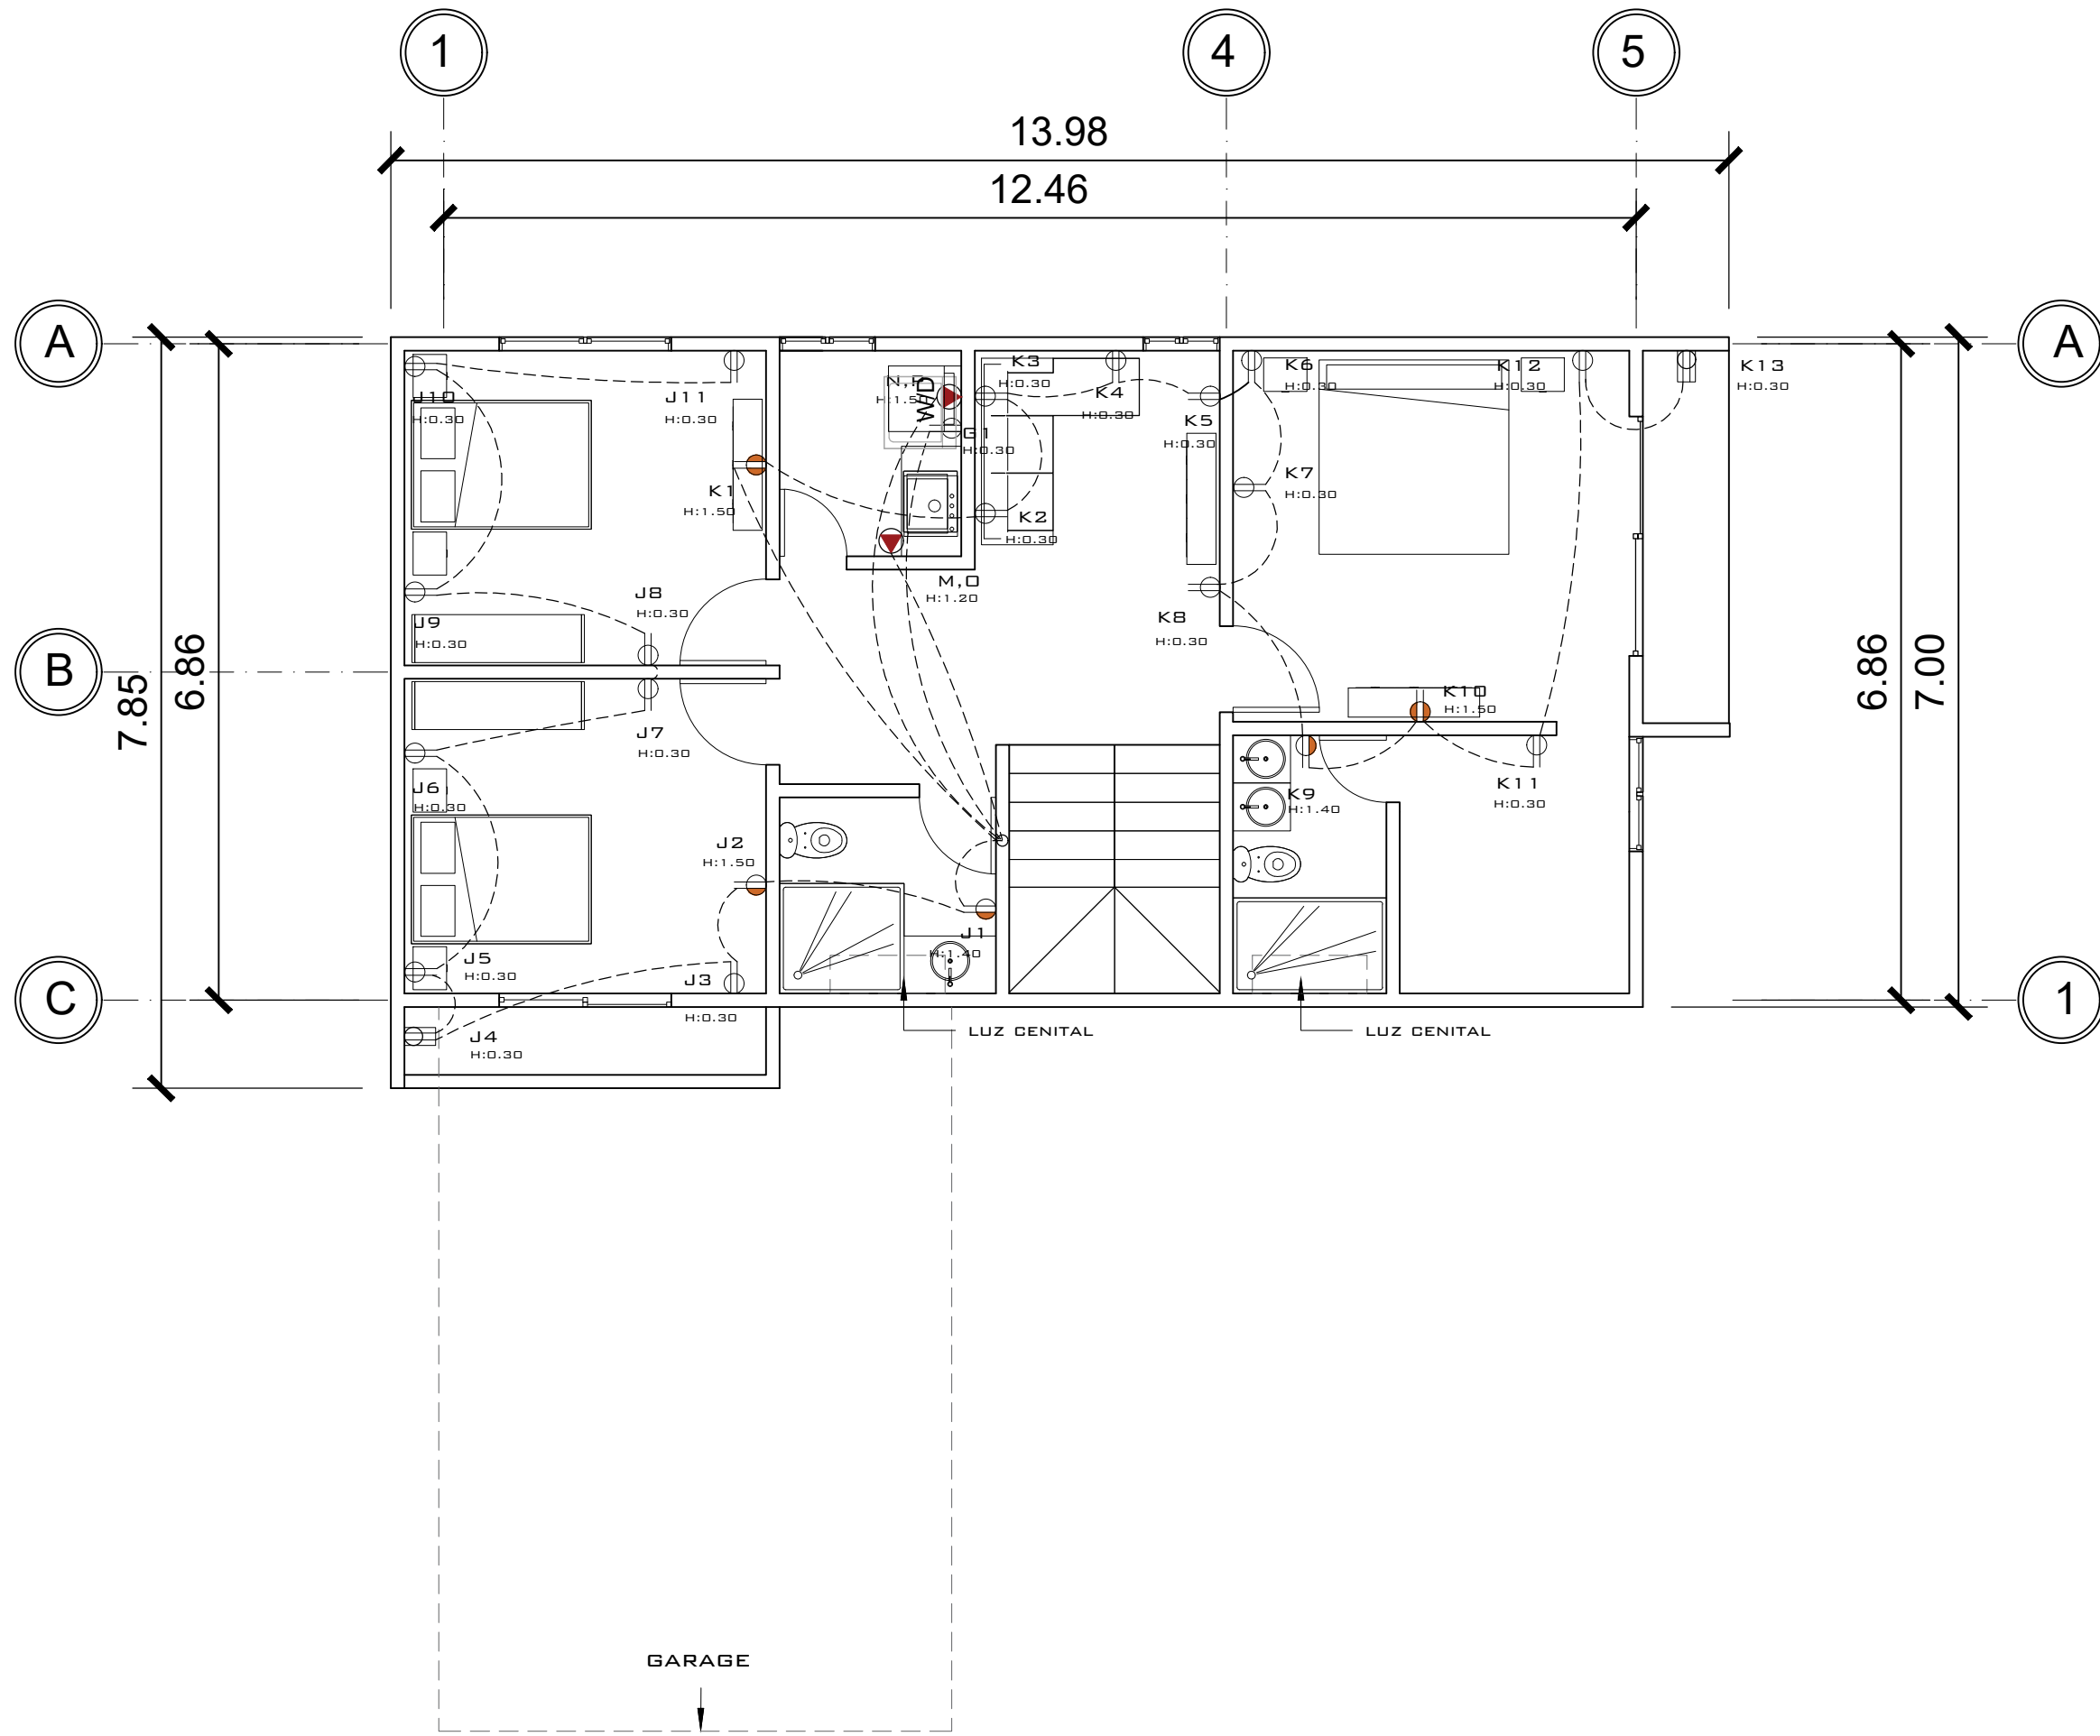

2 NIVEL 2 FUERZA
1 : 75

NOMENCLATURA	
	LÍNEA VIDA
	POLIDUCTO DE Ø 1/2
	TABLERO DE DISTRIBUCIÓN
	TOMACORRIENTE DOBLE H=0.40, H=1.10 M., H=1.50M ALTURA INDICADA
	TOMACORRIENTE DOBLE 220 V PARA SECADORA
	TOMACORRIENTE DOBLE 100 V PARA INTERPERIE
	TIMBRE
	TELEVISIÓN / CABLE
	CAMARA DE SEGURIDAD
	CAJA DE REGISTRO ROUTER INTERNET
	CAJA DE REGISTRO PARA T.V
	CALENTADOR ELECTRICO

TABLERO DE DISTRIBUCION NIVEL 01 CASA 2				
CIRCUITO	DESCRIPCION	UNIDADES	FLIPON	ALAMBRE
A	ILUMINACION NIVEL 01	10	20	1No.12+1No.14
B	ILUMINACION NIVEL 01	11	20	1No.12+1No.14
C	ILUMINACION NIVEL 01	10	20	1No.12+1No.14
D	ILUMINACION NIVEL 02	11	20	1No.12+1No.14
E	ILUMINACION NIVEL 02	10	20	1No.12+1No.14
F	COCINA NIVEL 01	10	20	1No.12+1No.14
G	LAVADORA	01	20	2No.12+1No.14
H	FUERZA NIVEL 01	09	20	2No.12+1No.14
I	FUERZA NIVEL 01	10	20	2No.12+1No.14
J	FUERZA NIVEL 02	11	20	2No.12+1No.14
K	FUERZA NIVEL 02	13	20	2No.12+1No.14
L, N	CALENTADOR ELECTRICO	1	2x40	2No.8+1No.10
M, O	SECADORA	1	2X40	2No.8+1No.10
P, R	HORNO ELECTRICO	1	2x40	2No.8+1No.10

PROPIETARIO:
PROYECTO: PIEDRA PARADA
UBICACIÓN:
PLANIFICADO POR: CONSTRUCTORA DEL ATLANTICO
EJECUTOR: ING. GERMAN CHOC
DIBUJÓ: CONSTRUCTORA DEL ATLANTICO

OBSERVACIONES




CONTENIDO:
FUERZA


(F)ING. GERMAN CHOC

FECHA: MARZO 2024
ESCALA: 1 : 75

CATEGORÍA	HOJA:
ARQUITECTURA ESTRUCTURA INSTALACIONES CIVIL	09/14

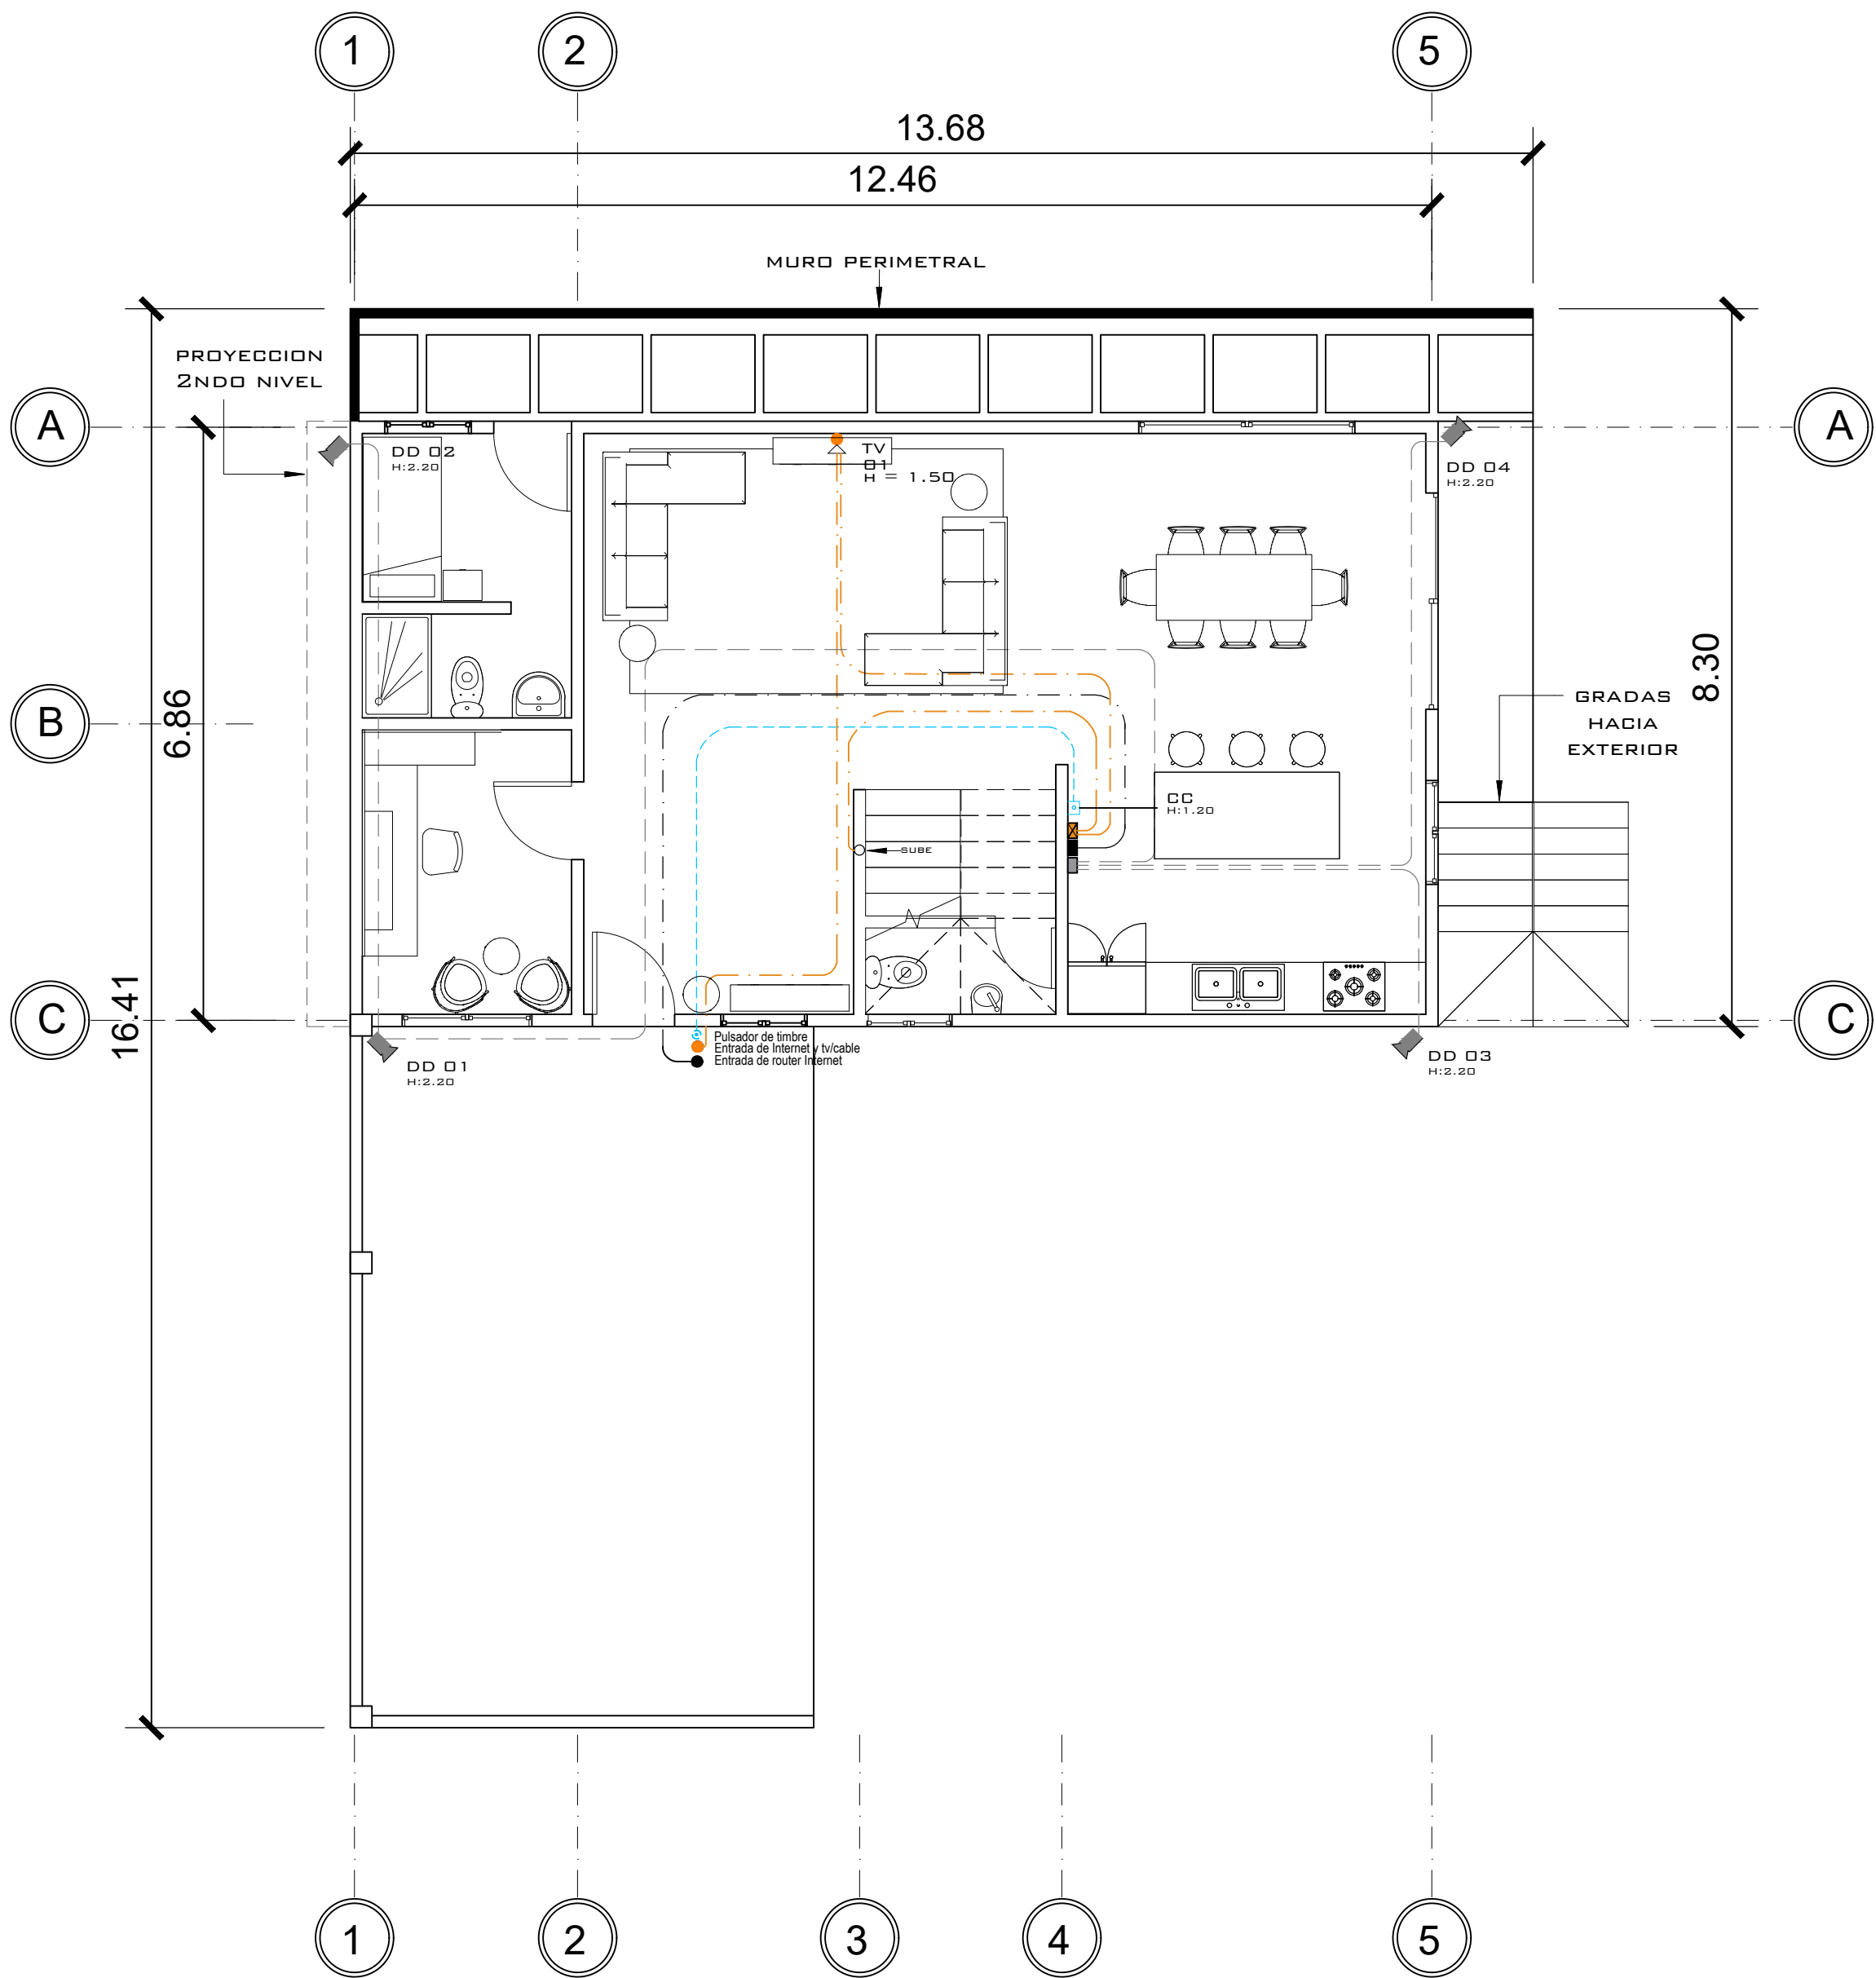

1 NIVEL 1 ESPECIALES
1 : 75

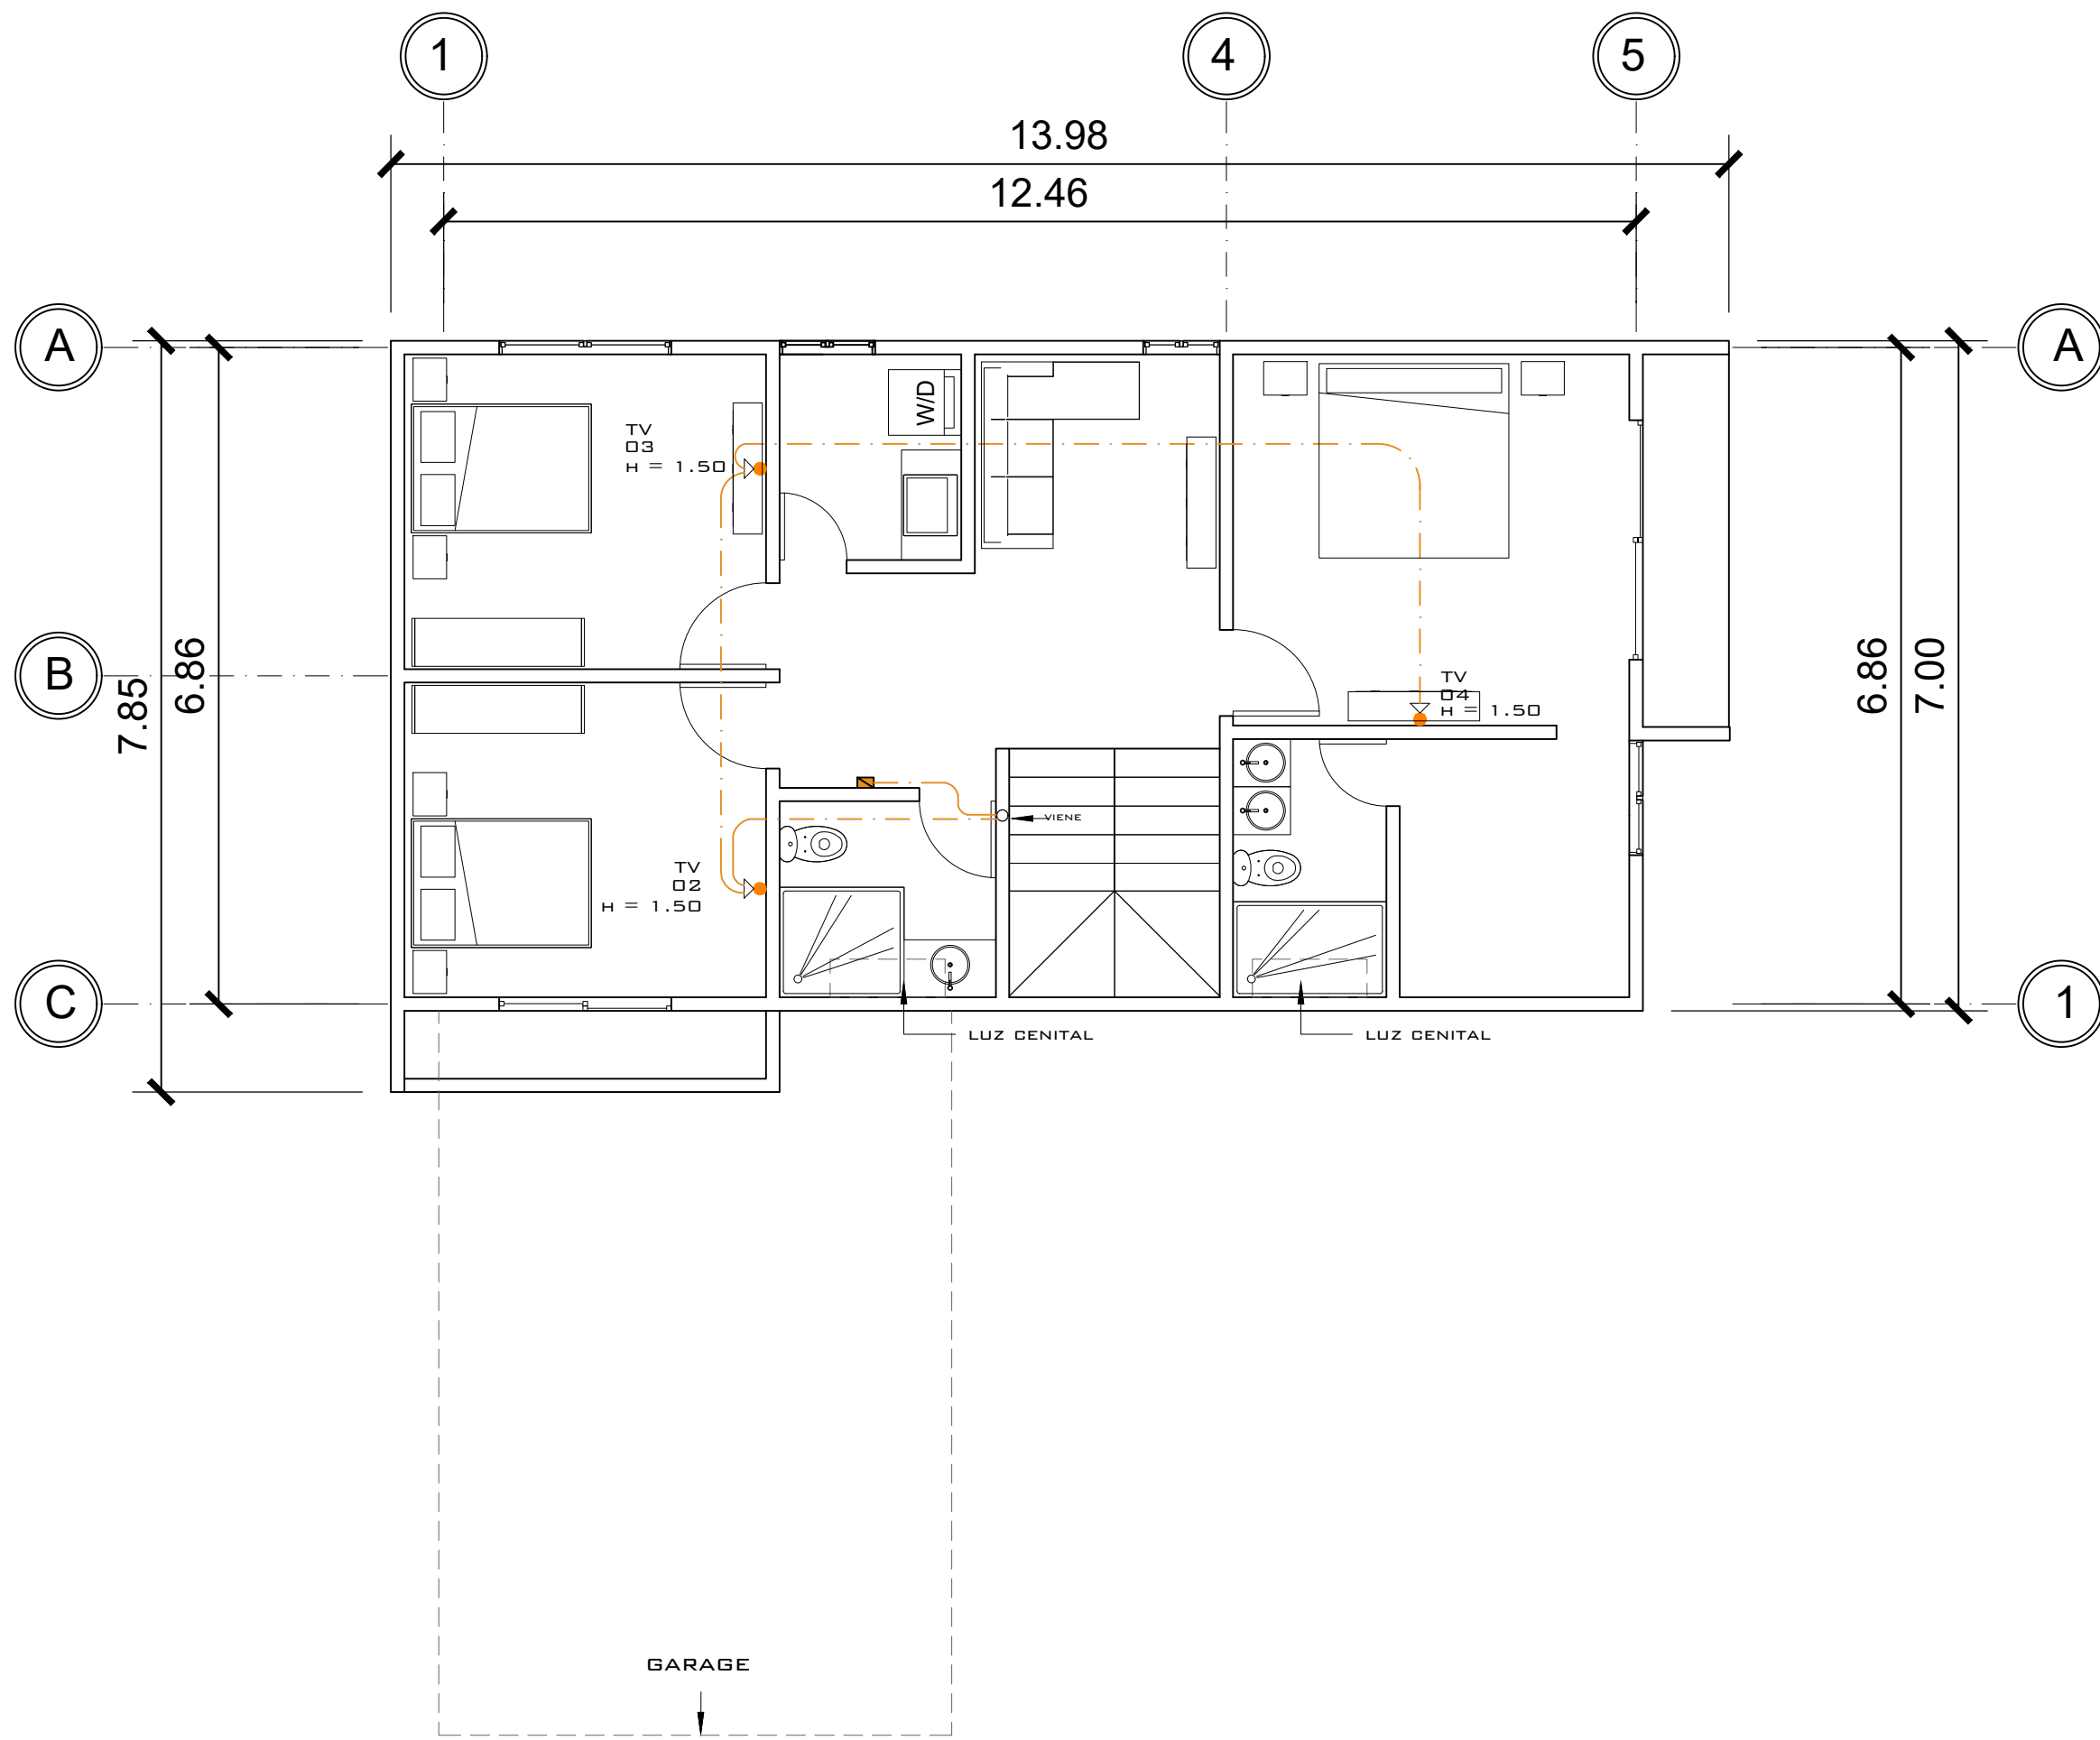

2 NIVEL 2 ESPECIALES
1 : 75

INSTALACIONES ESPECIALES CASA 1				
CIRCUITO	USO	UNIDADES	FLIPON	ALAMBRE
AA	T.V E INTERNET	4	-	TUBO CON GUÍA
BB	ROUTER	1	-	TUBO CON GUÍA
CC	INTERCOM	1	-	TUBO CON GUÍA
DD	CAMARA DE SEGURIDAD	4	-	TUBO CON GUÍA

NOMENCLATURA	
	LÍNEA VIDA
	POLIDUCTO DE Ø 1/2
	TABLERO DE DISTRIBUCIÓN
	TOMACORRIENTE DOBLE H=0.40, H=1.10 M., H=1.50M ALTURA INDICADA
	TOMACORRIENTE DOBLE 220 V PARA SECADORA
	TOMACORRIENTE DOBLE 100 V PARA INTERPERIE
	TIMBRE
	TELEVISIÓN / CABLE
	CAMARA DE SEGURIDAD
	CAJA DE REGISTRO ROUTER INTERNET
	CAJA DE REGISTRO PARA T.V
	CALENTADOR ELECTRICIO

PROPIETARIO:
PROYECTO: PIEDRA PARADA
UBICACIÓN:
PLANIFICADO POR: CONSTRUCTORA DEL ATLANTICO
EJECUTOR: ING. GERMAN CHOC
DIBUJÓ: CONSTRUCTORA DEL ATLANTICO

OBSERVACIONES


CONSTRUCTORA DEL ATLANTICO
INGENIERÍA Y ARQUITECTURA

CONTENIDO:
ESPECIALES


(F)ING. GERMAN CHOC

FECHA: MARZO 2024
ESCALA: 1 : 75

CATEGORÍA	HOJA:
ARQUITECTURA ESTRUCTURA INSTALACIONES CIVIL	10/14

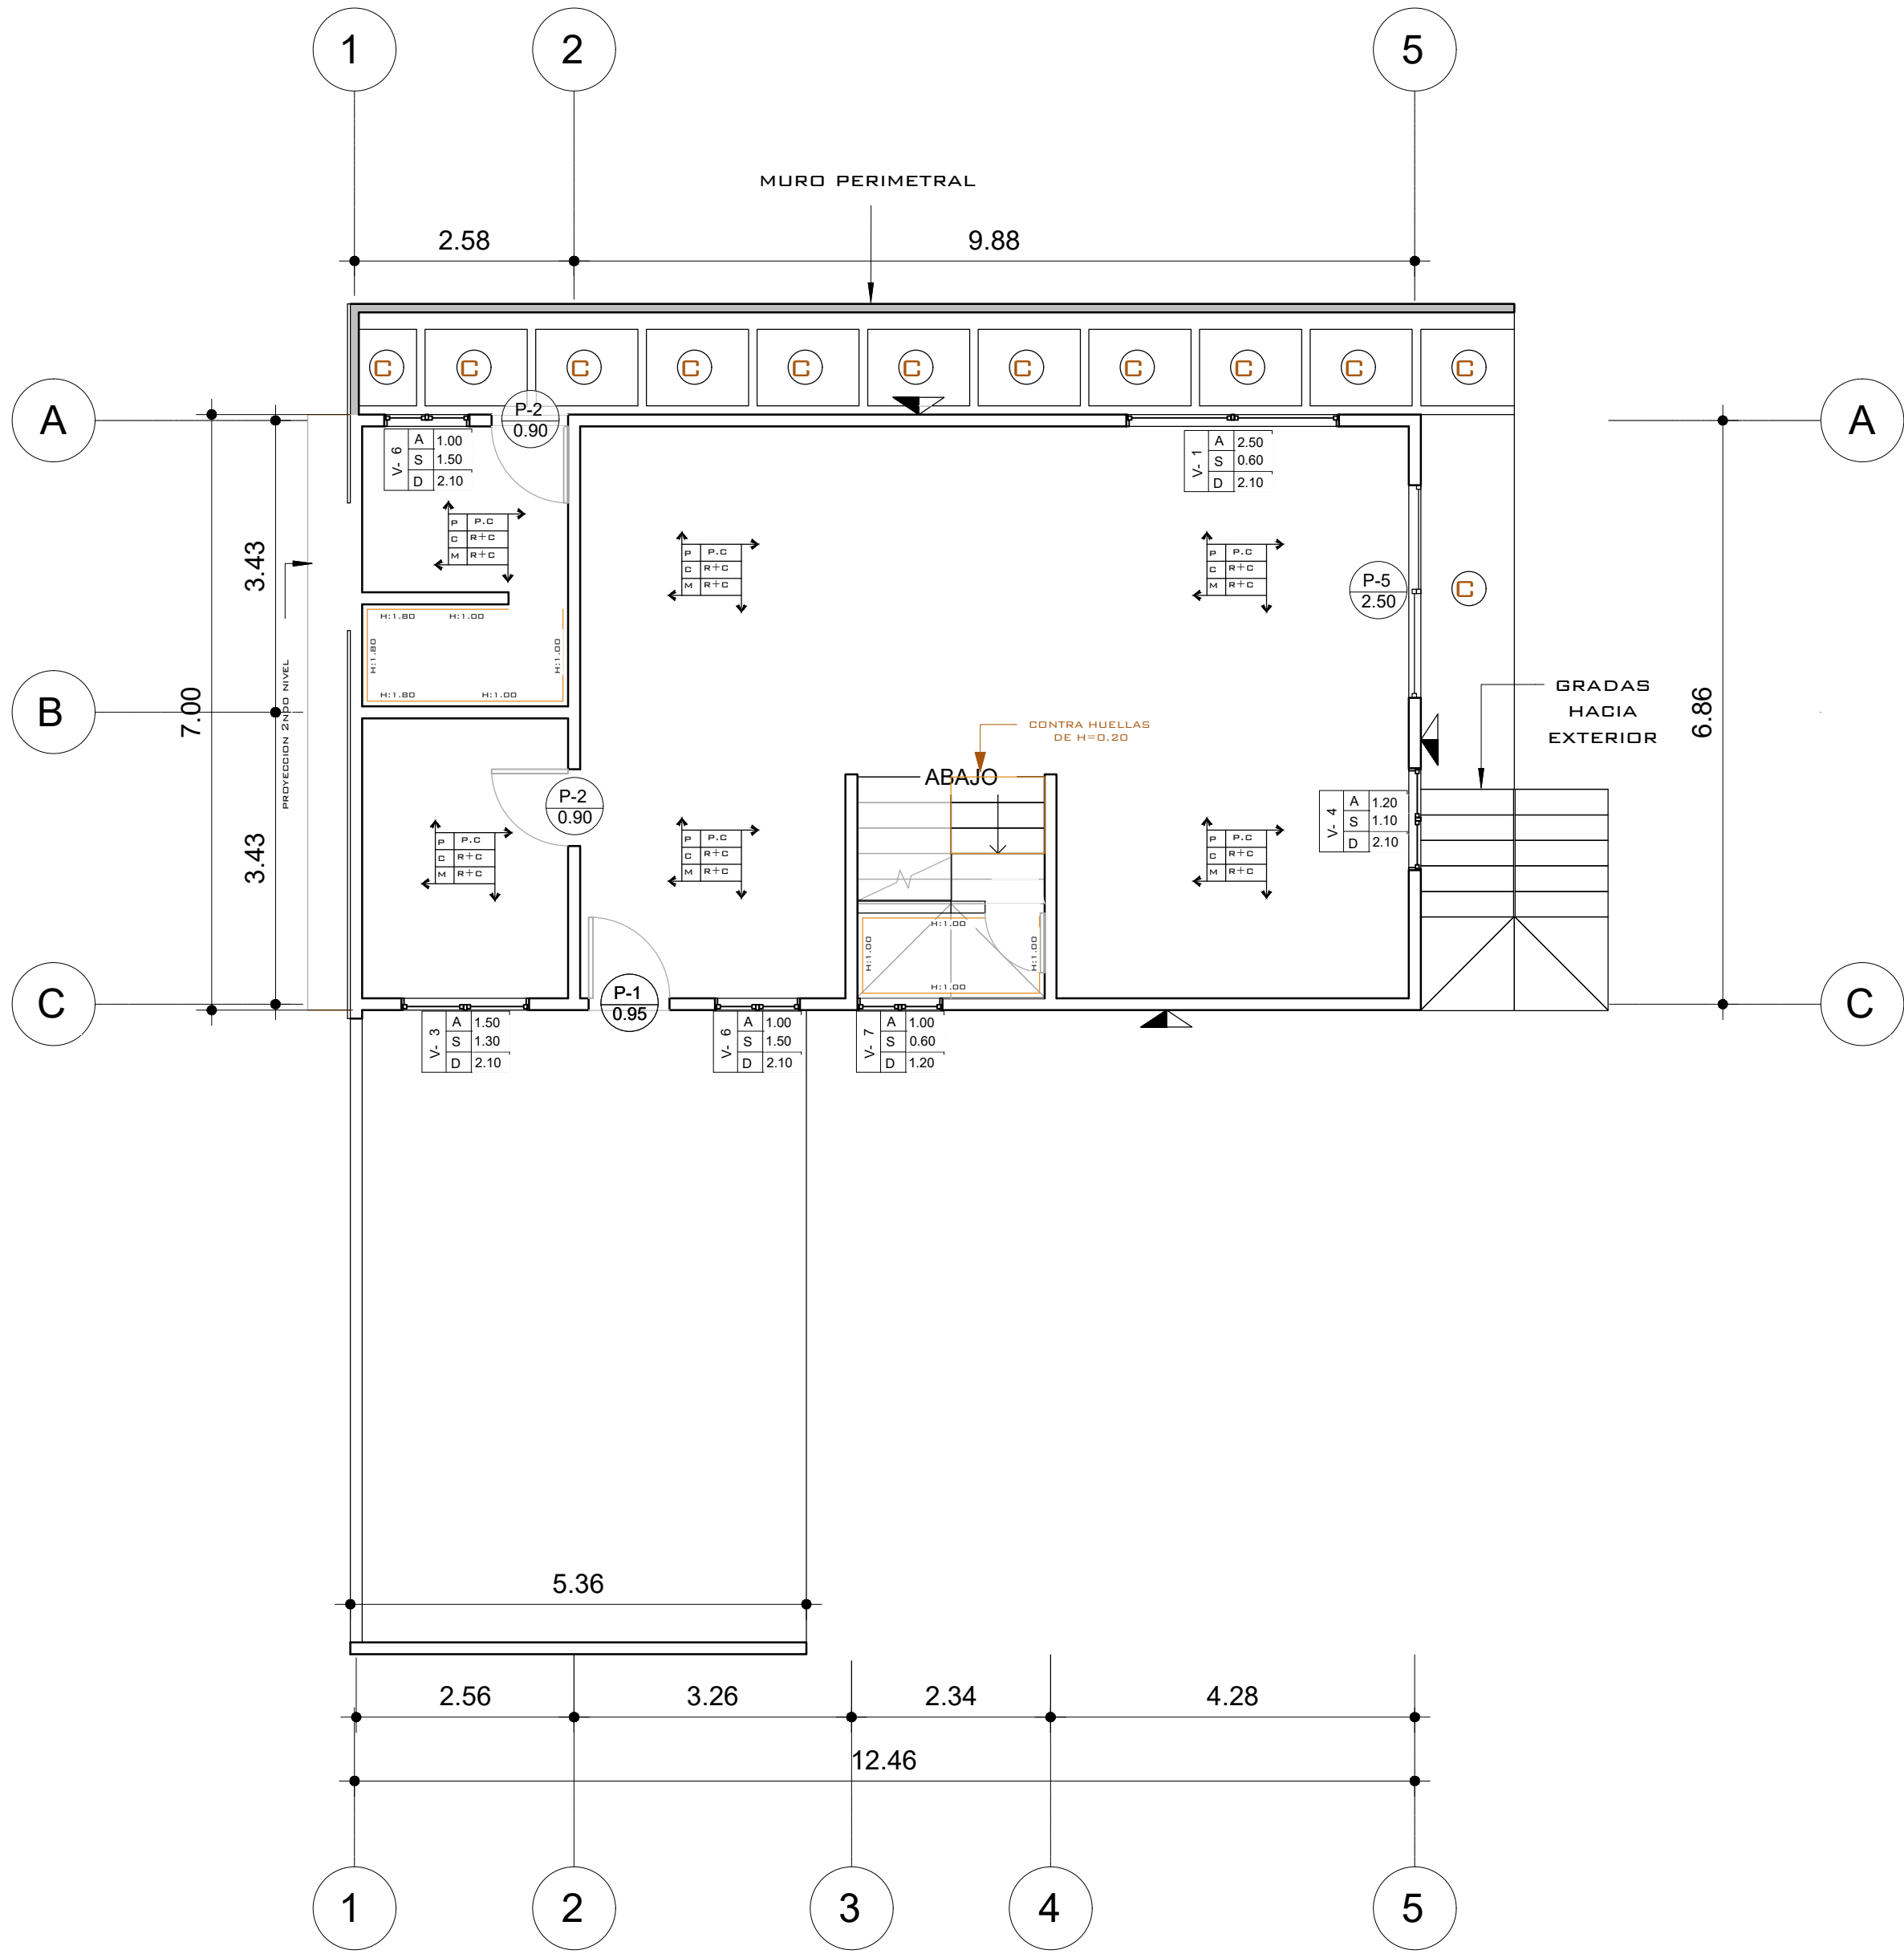

1 NIVEL 1 ACABADOS
1 : 75

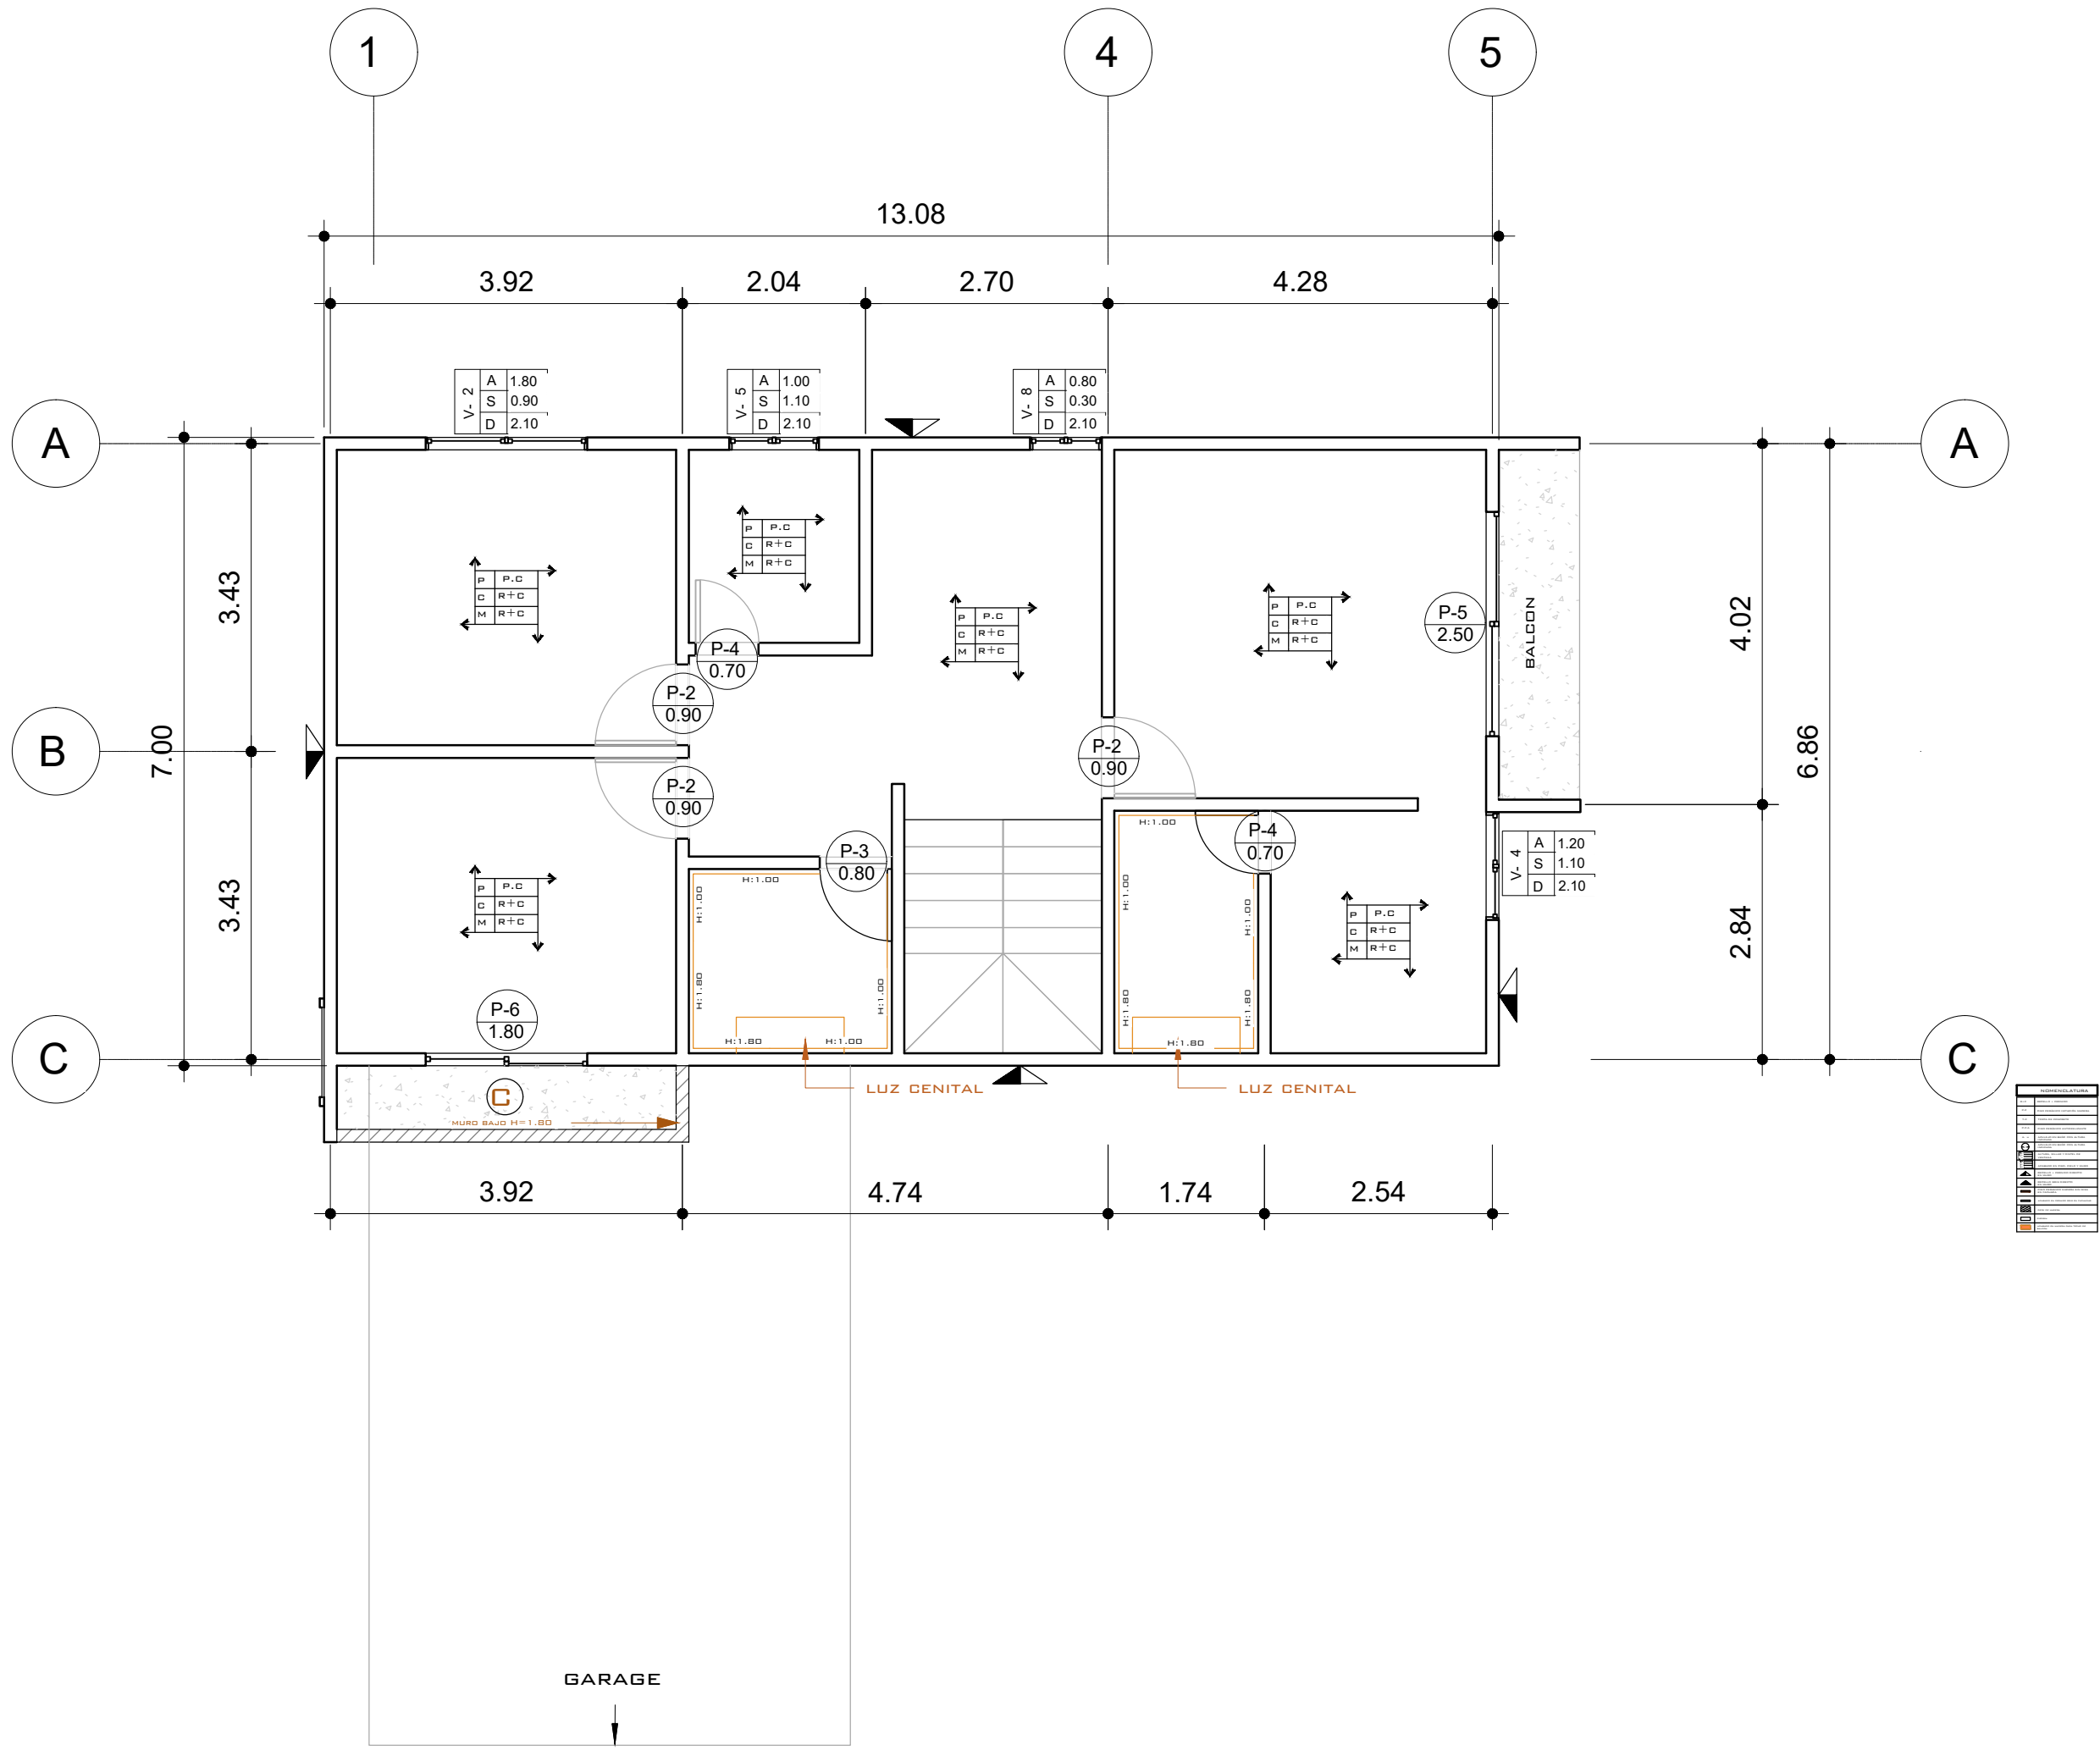

2 NIVEL 2 ACABADOS
1 : 75

Tabla de planificación de puertas					
Tipo	Cantidad	Altura	Ancho	Acabado	Sistema
P1	1	2.10	0.95	Madera Solida	Abatible
P2	5	2.10	0.90	MDF	Abatible
P3	1	2.10	0.80	MDF	Abatible
P4	3	2.10	0.70	MDF	Abatible
P5	2	2.10	2.50	PVC blanco + vidrio	Corrediza
P6	1	2.10	1.80	PVC blanco + vidrio	Corrediza
Total general: 13					

Tabla de planificación de ventanas							
Tipo	Cantidad	Altura	Ancho	Sillar	Dintel	Acabado	Sistema
1	1	1.50	2.50	0.60	2.10	pvc blanco + vidrio	corrediza
2	1	1.20	1.80	0.90	2.10	pvc blanco + vidrio	corrediza
3	1	0.80	1.50	1.30	2.10	pvc blanco + vidrio	corrediza
4	2	1.00	1.20	1.10	2.10	pvc blanco + vidrio	corrediza
5	1	1.00	1.00	1.10	2.10	pvc blanco + vidrio	corrediza
6	2	0.60	1.00	1.50	2.10	pvc blanco + vidrio	corrediza
7	1	0.60	1.00	0.60	1.20	pvc blanco + vidrio	sifon
8	1	1.80	0.80	0.30	2.10	pvc blanco + vidrio	corrediza
Total general: 10							

NOMENCLATURA	
R+C	REPELLO + CERNIDO
P.C	PISO CERÁMICO IMITACIÓN MADERA
T.C	TORTA DE CONCRETO
P.C.A	PISO CERÁMICO ANTIDESLIZANTE
A. h	AZULEJO EN BAÑO CON ALTURA INDICADA
	AZULEJO EN BAÑO CON ALTURA INDICADA
	ALTURA, SILLAR Y DINTEL DE VENTANA
	ACABADO EN PISO, CIELO Y MURO
	REPELLO + CERNIDO DIRECTO EN MURO
	REPELLO GRIS DIRECTO EN MURO
	PISO CERÁMICO MADERA SIN SISA EN FACHADA
	acabado en cernido gris en fachadas
	deck de madera
	pedrin
	acabado en madera para techo de balcon

PROPIETARIO:
PROYECTO: PIEDRA PARADA
UBICACIÓN:
PLANIFICADO POR: CONSTRUCTORA DEL ATLANTICO
EJECUTOR: ING. GERMAN CHOC
DIBUJÓ: CONSTRUCTORA DEL ATLANTICO

OBSERVACIONES




CONTENIDO:
PLANTA ACABADOS

--


FECHA: MARZO 2024
ESCALA: 1 : 75

CATEGORÍA	HOJA:
ARQUITECTURA ESTRUCTURA INSTALACIONES CIVIL	11/14

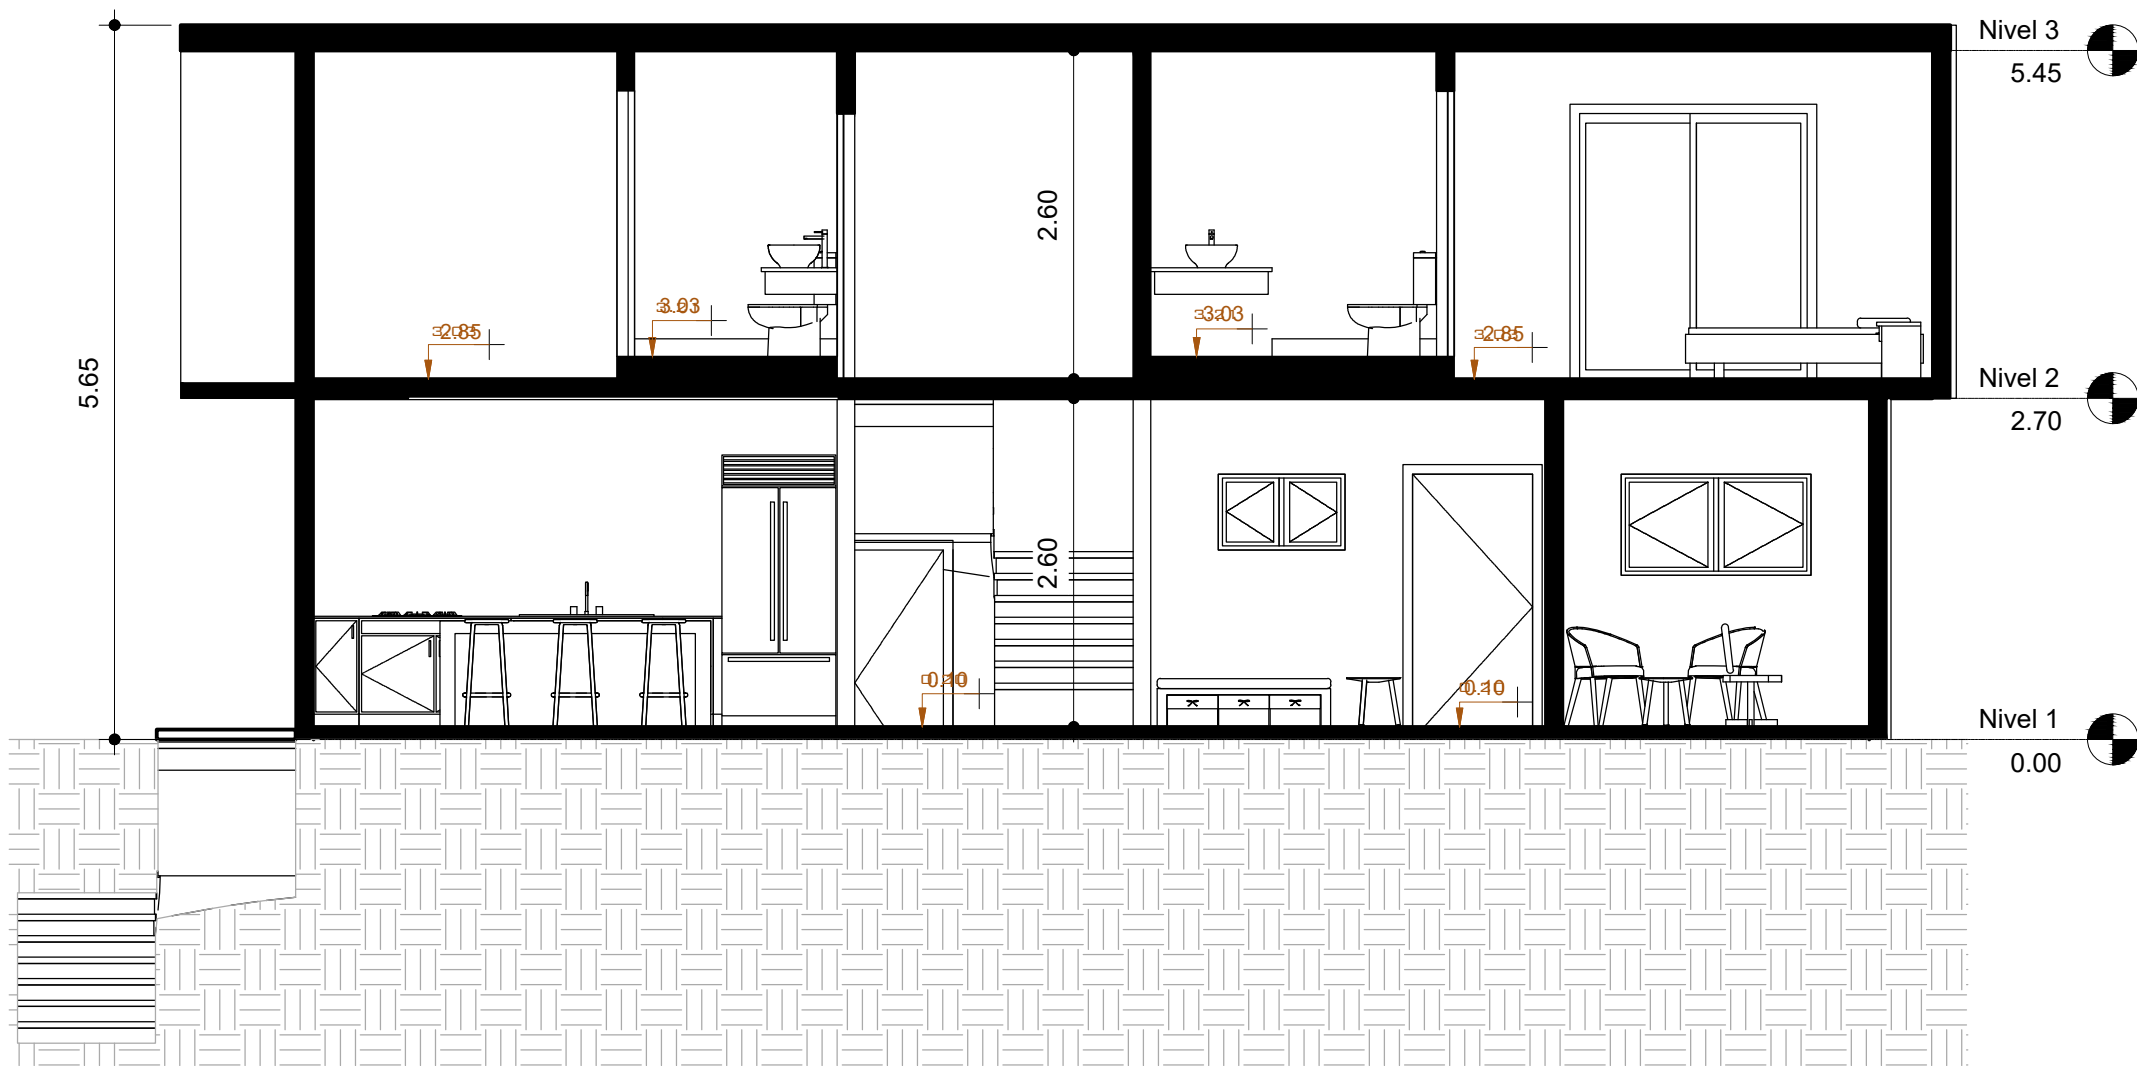


1 Sección Longitudinal A - A'

1 : 50

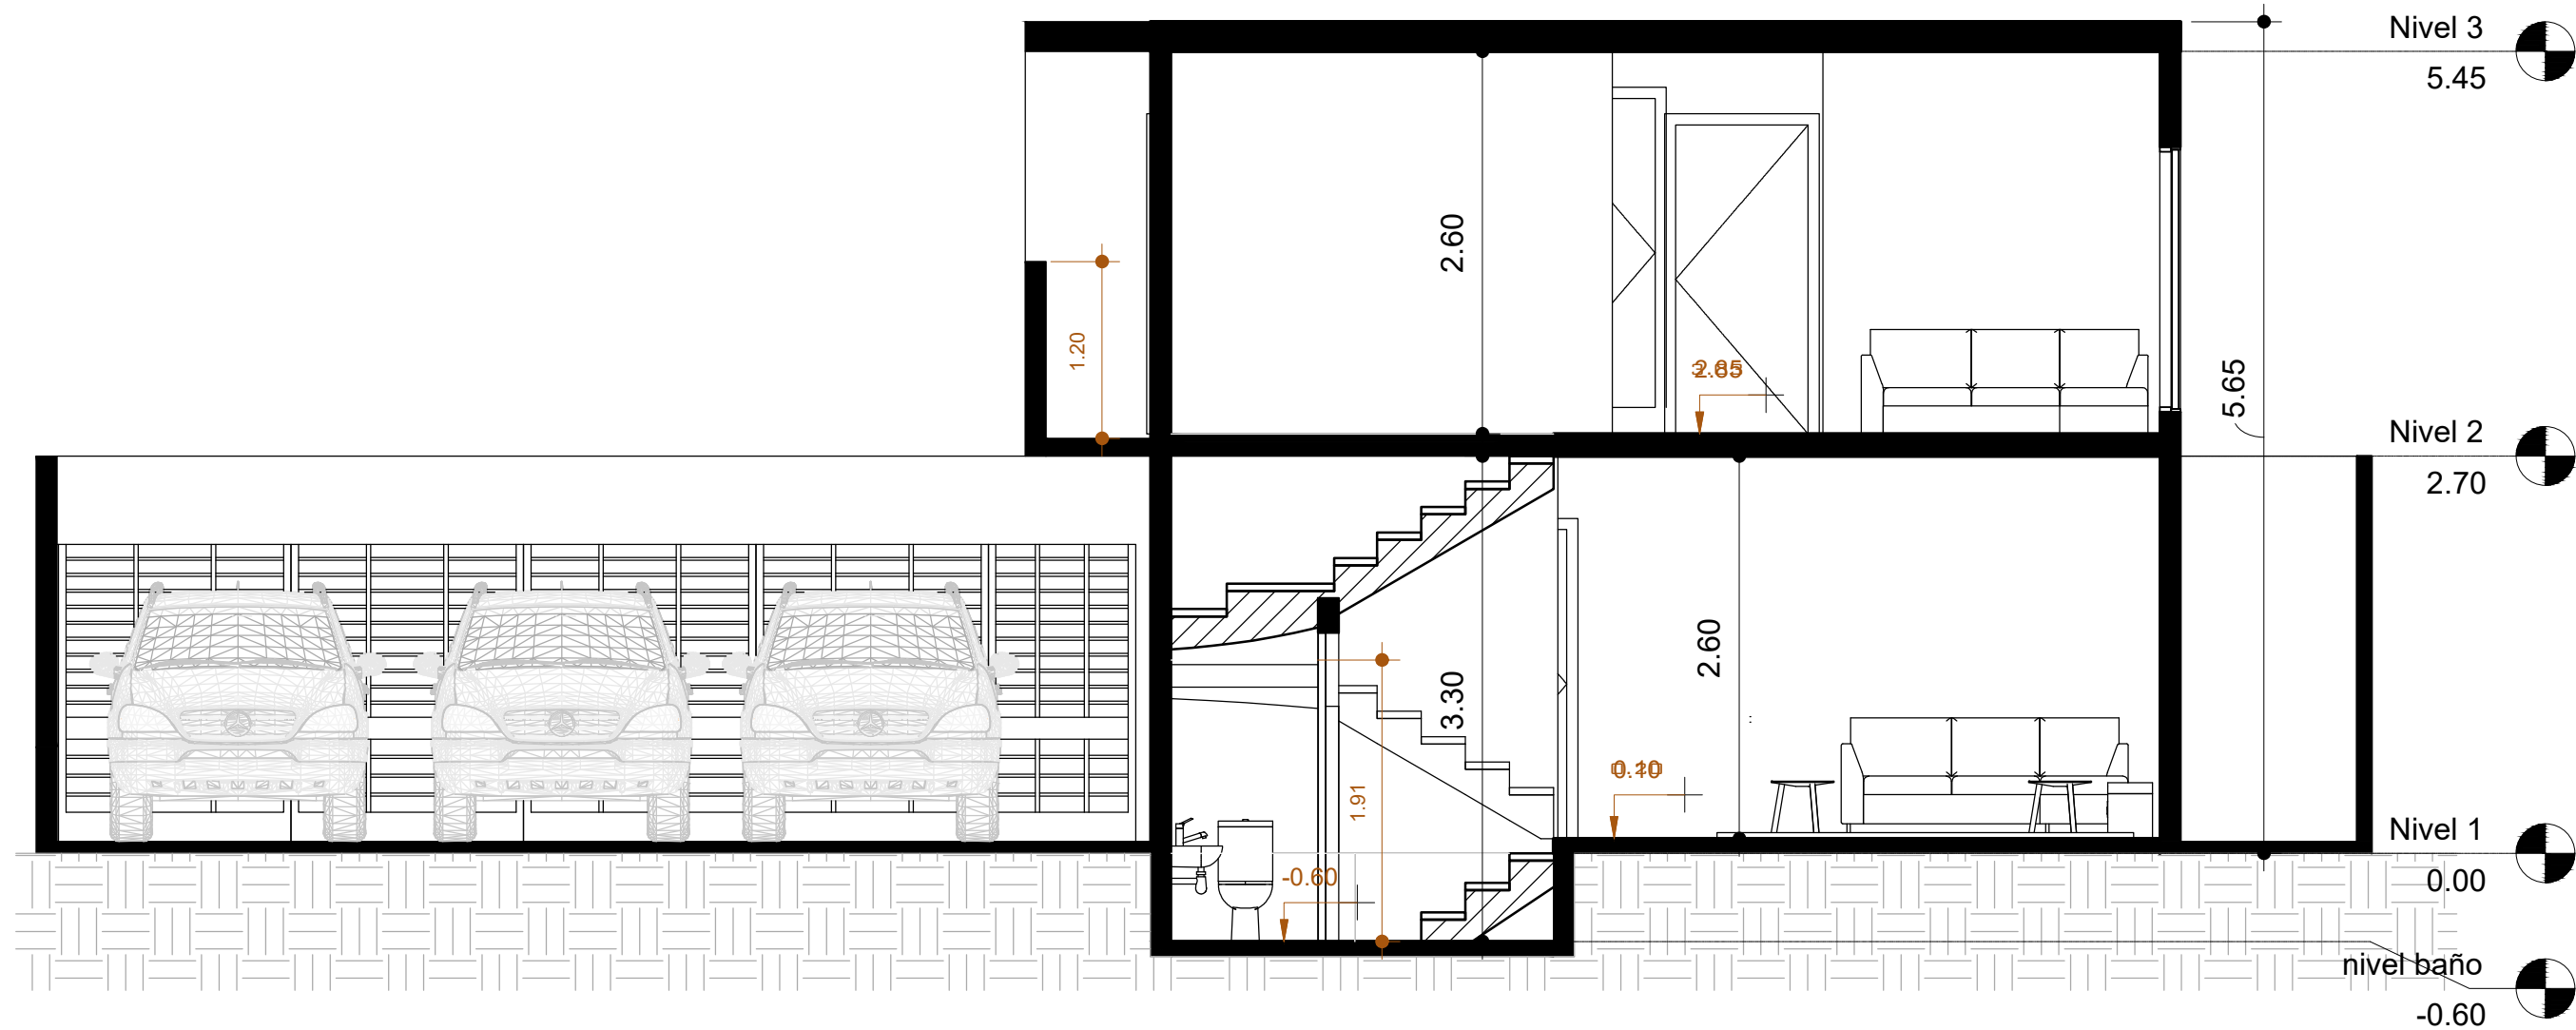


2 Sección Transversal B - B'

1 : 50

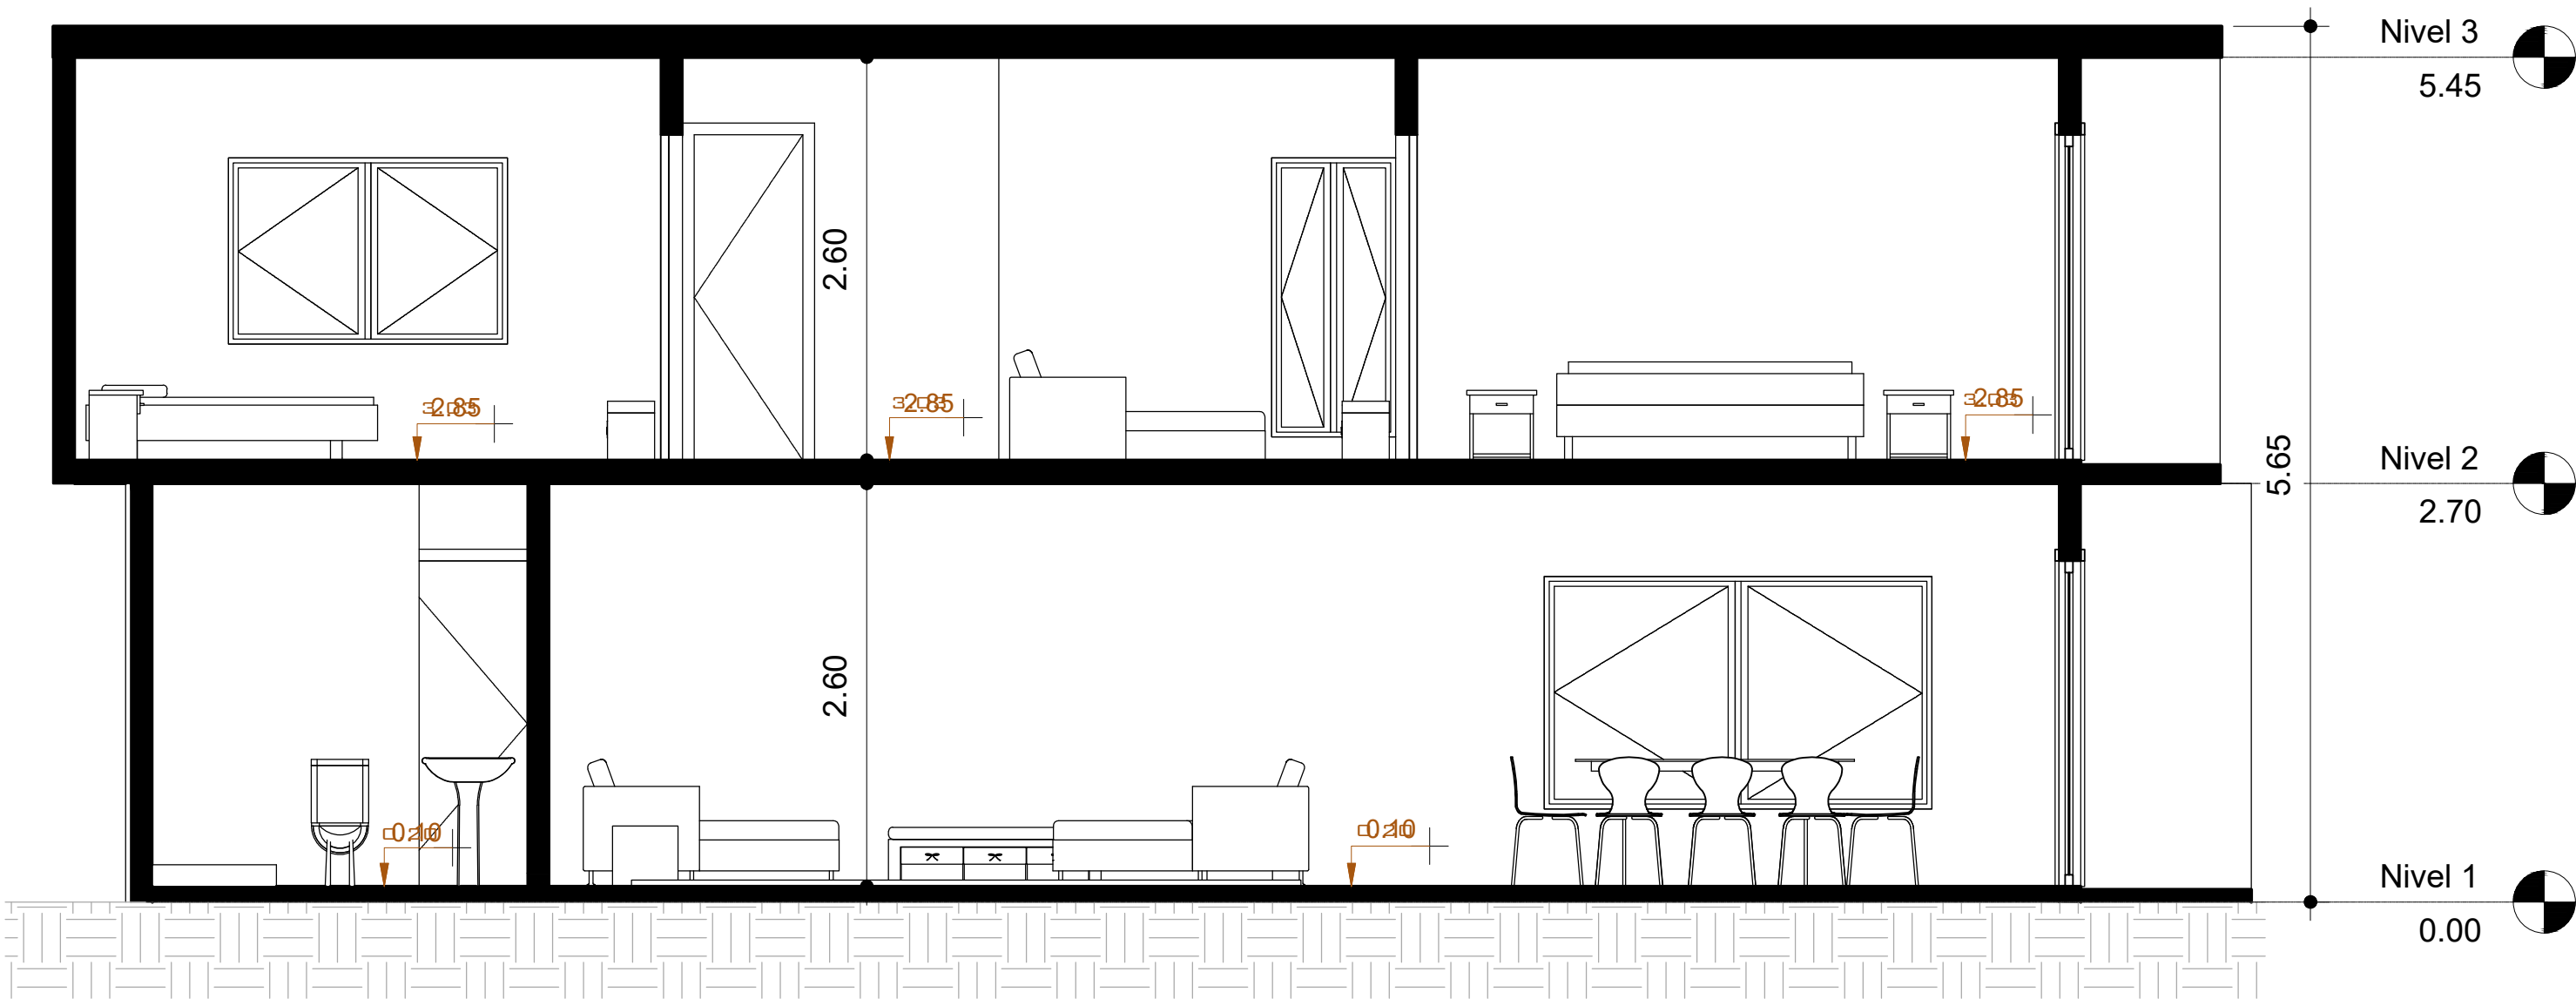

3 Sección Longitudinal C - C'

1 : 50

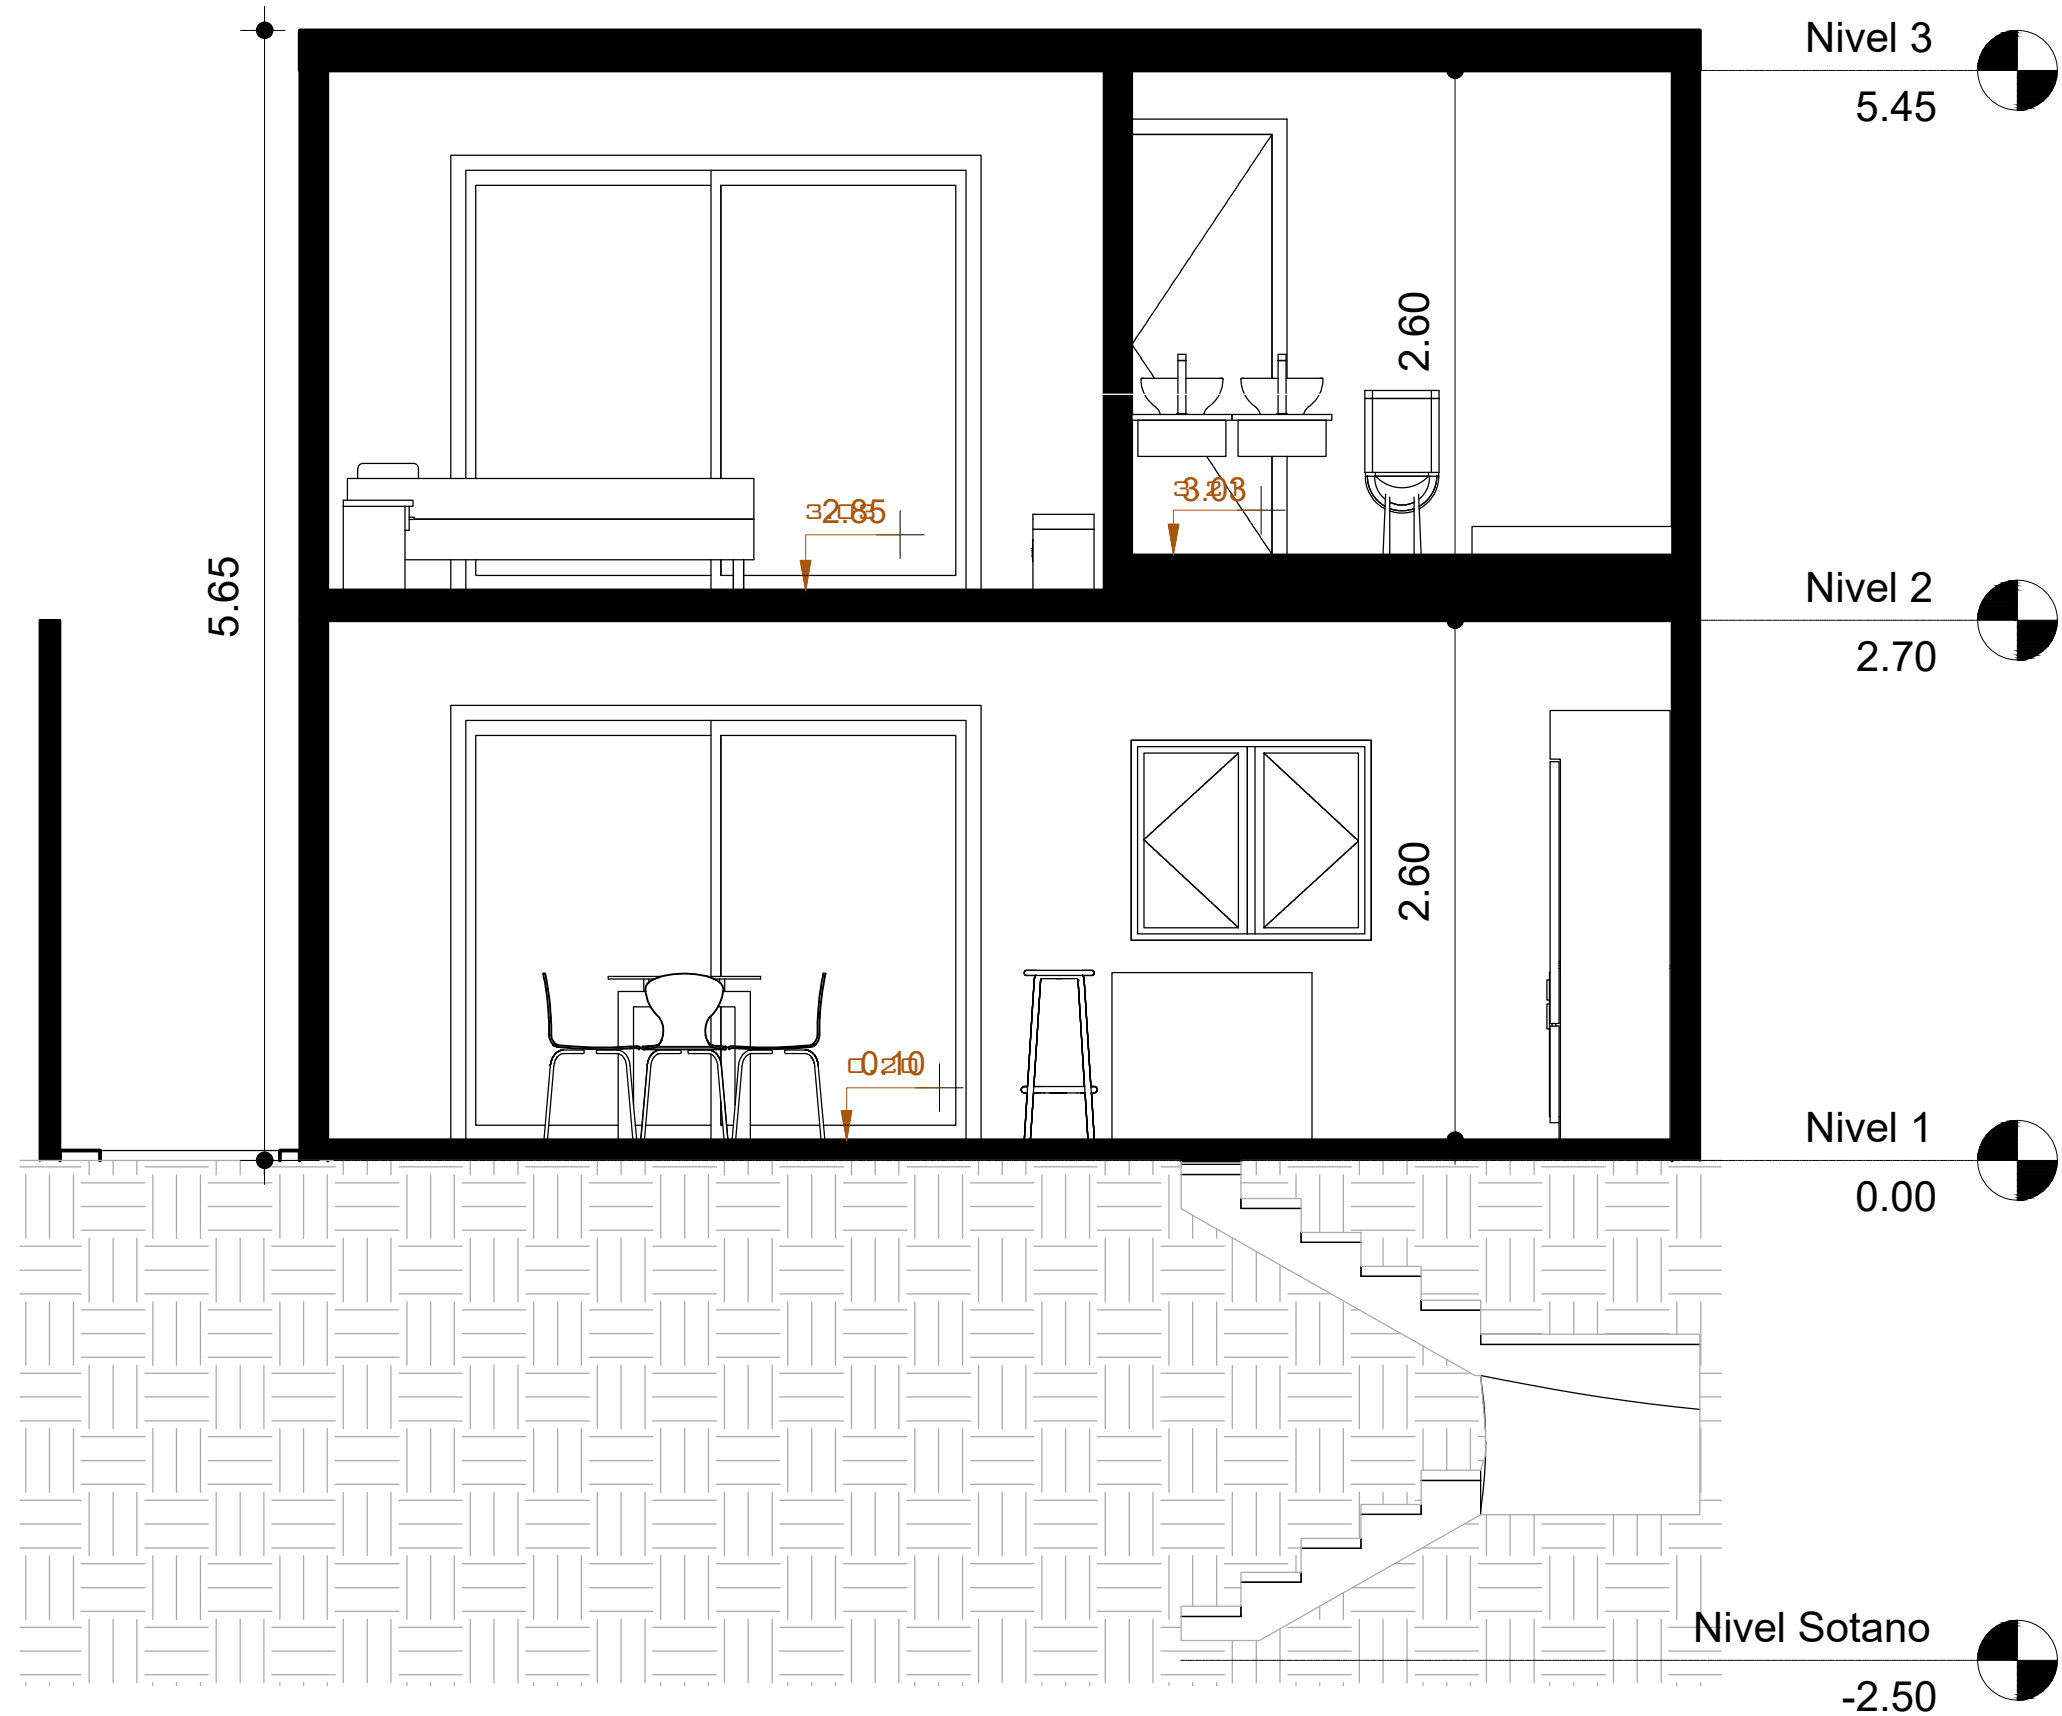

4 Sección Transversal D - D'

1 : 50

PROPIETARIO:
PROYECTO: PIEDRA PARADA
UBICACIÓN:
PLANIFICADO POR: CONSTRUCTORA DEL ATLANTICO
EJECUTOR: ING. GERMAN CHOC
DIBUJÓ: CONSTRUCTORA DEL ATLANTICO


OBSERVACIONES




CONTENIDO:
SECCIONES

FECHA: MARZO 2024
ESCALA: 1 : 50


CATEGORÍA				HOJA:	
☒	☐	☐	☐	12/14	
ARQUITECTURA	ESTRUCTURA	INSTALACIONES			

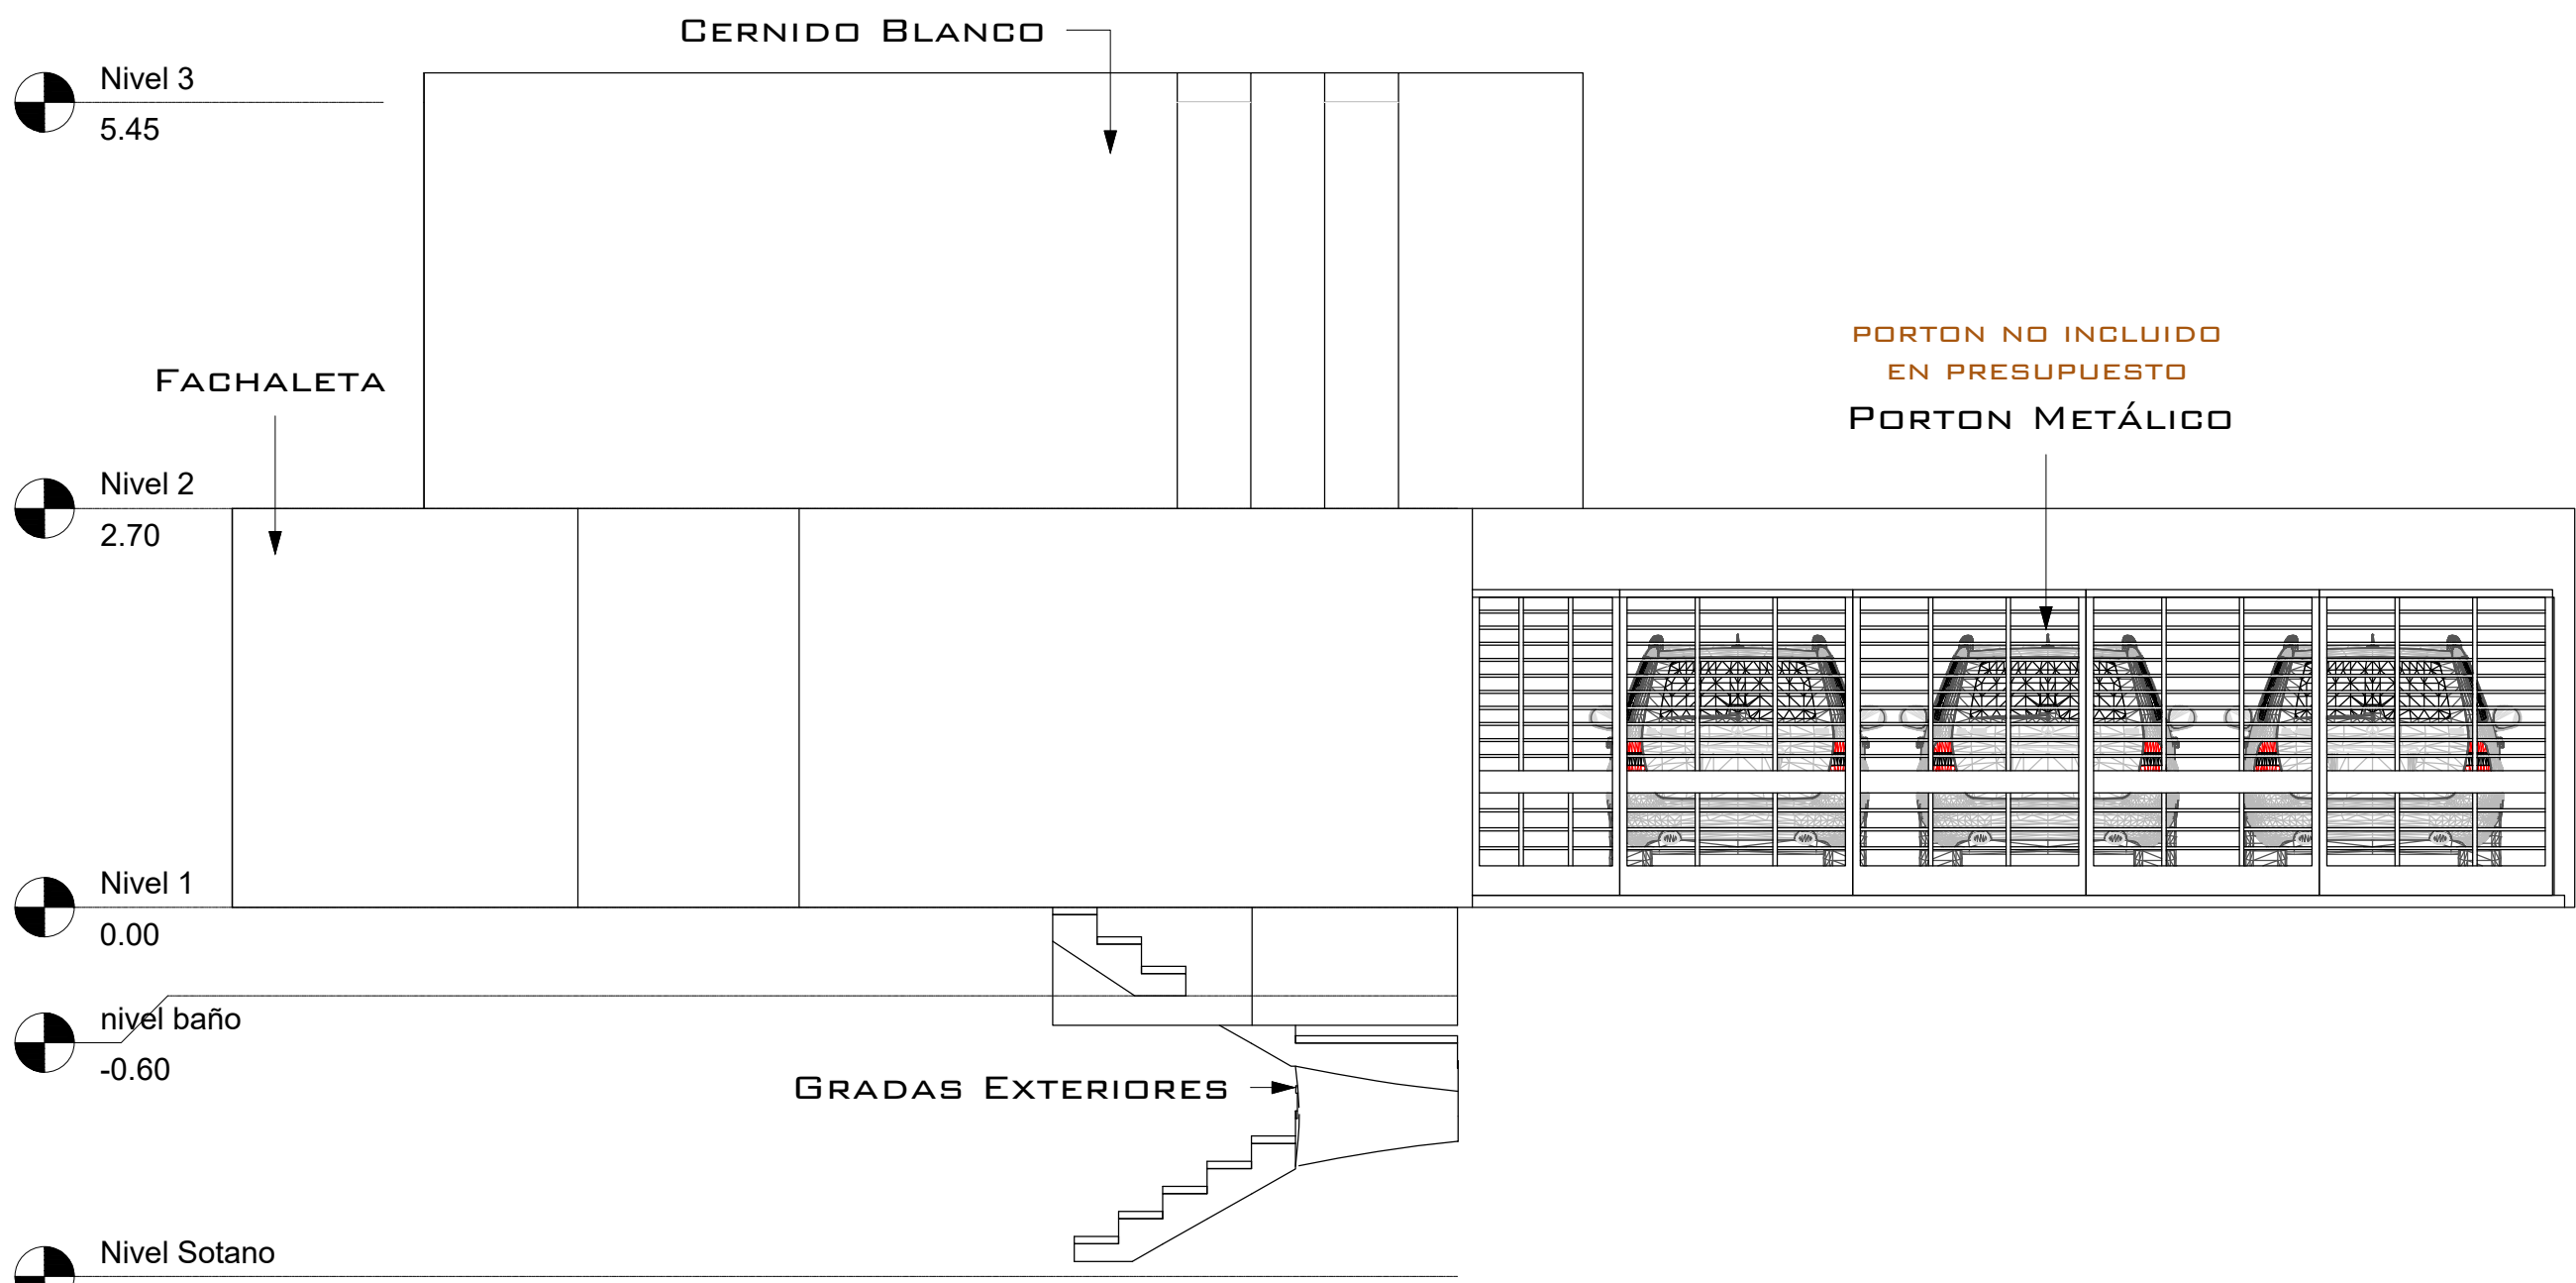


1 ELEVACIÓN FRONTAL
1 : 50

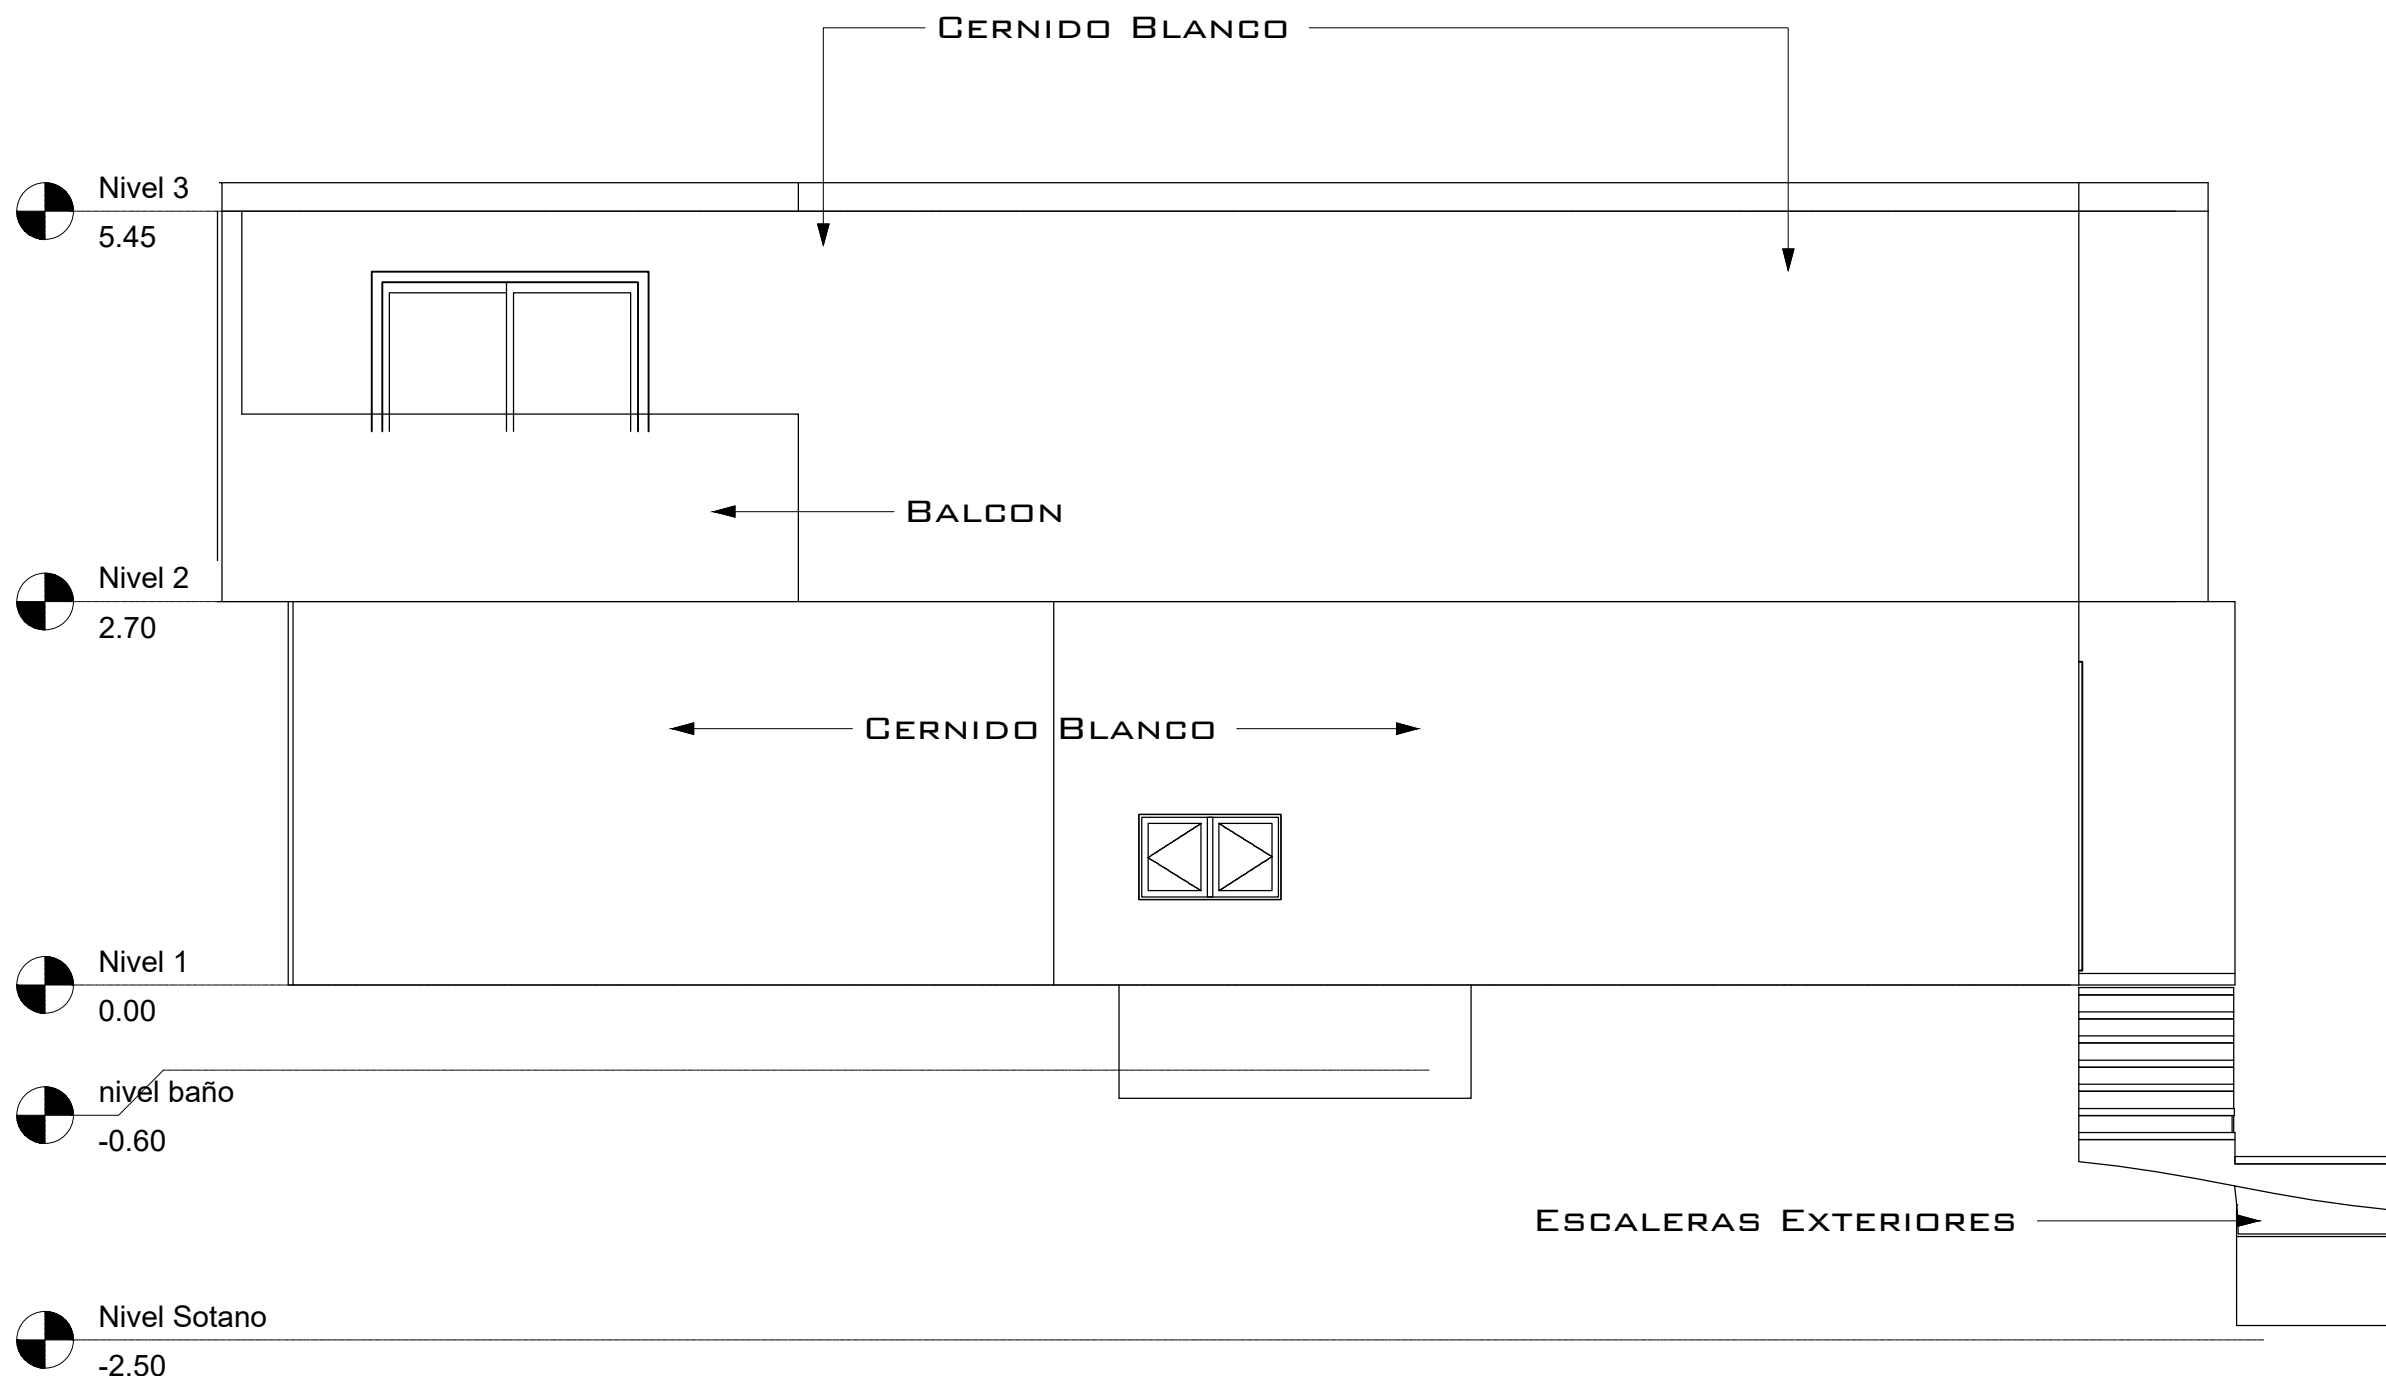

1 ELEVACIÓN L. DERECHA
1 : 50

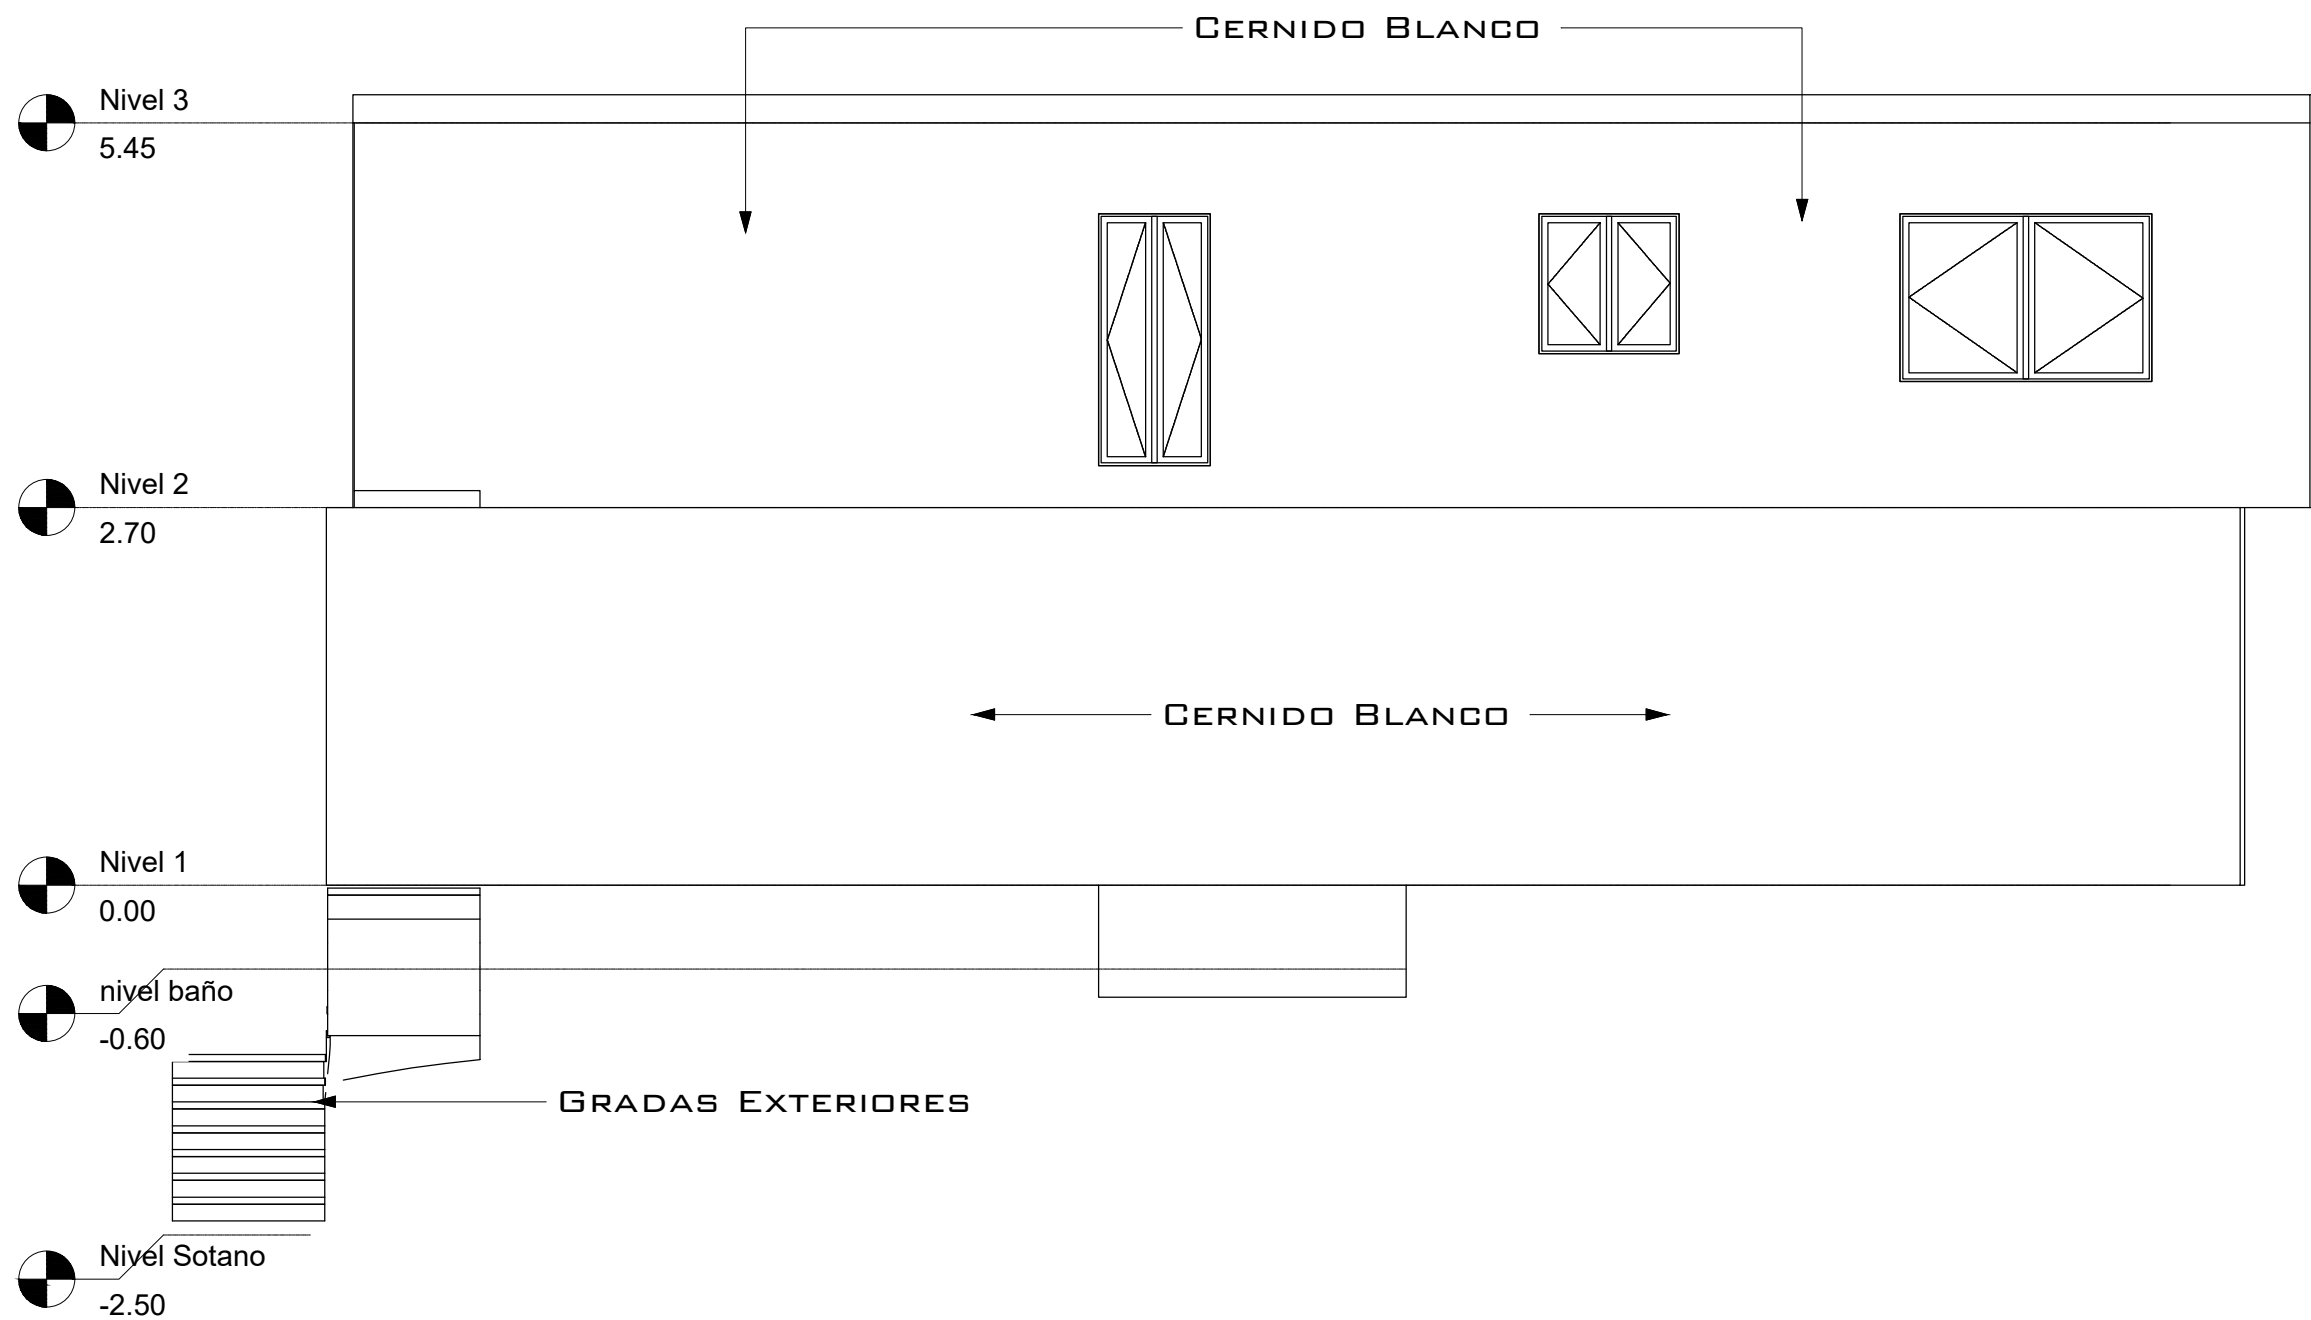

1 ELEVACIÓN L. IZQUIERDA
1 : 50

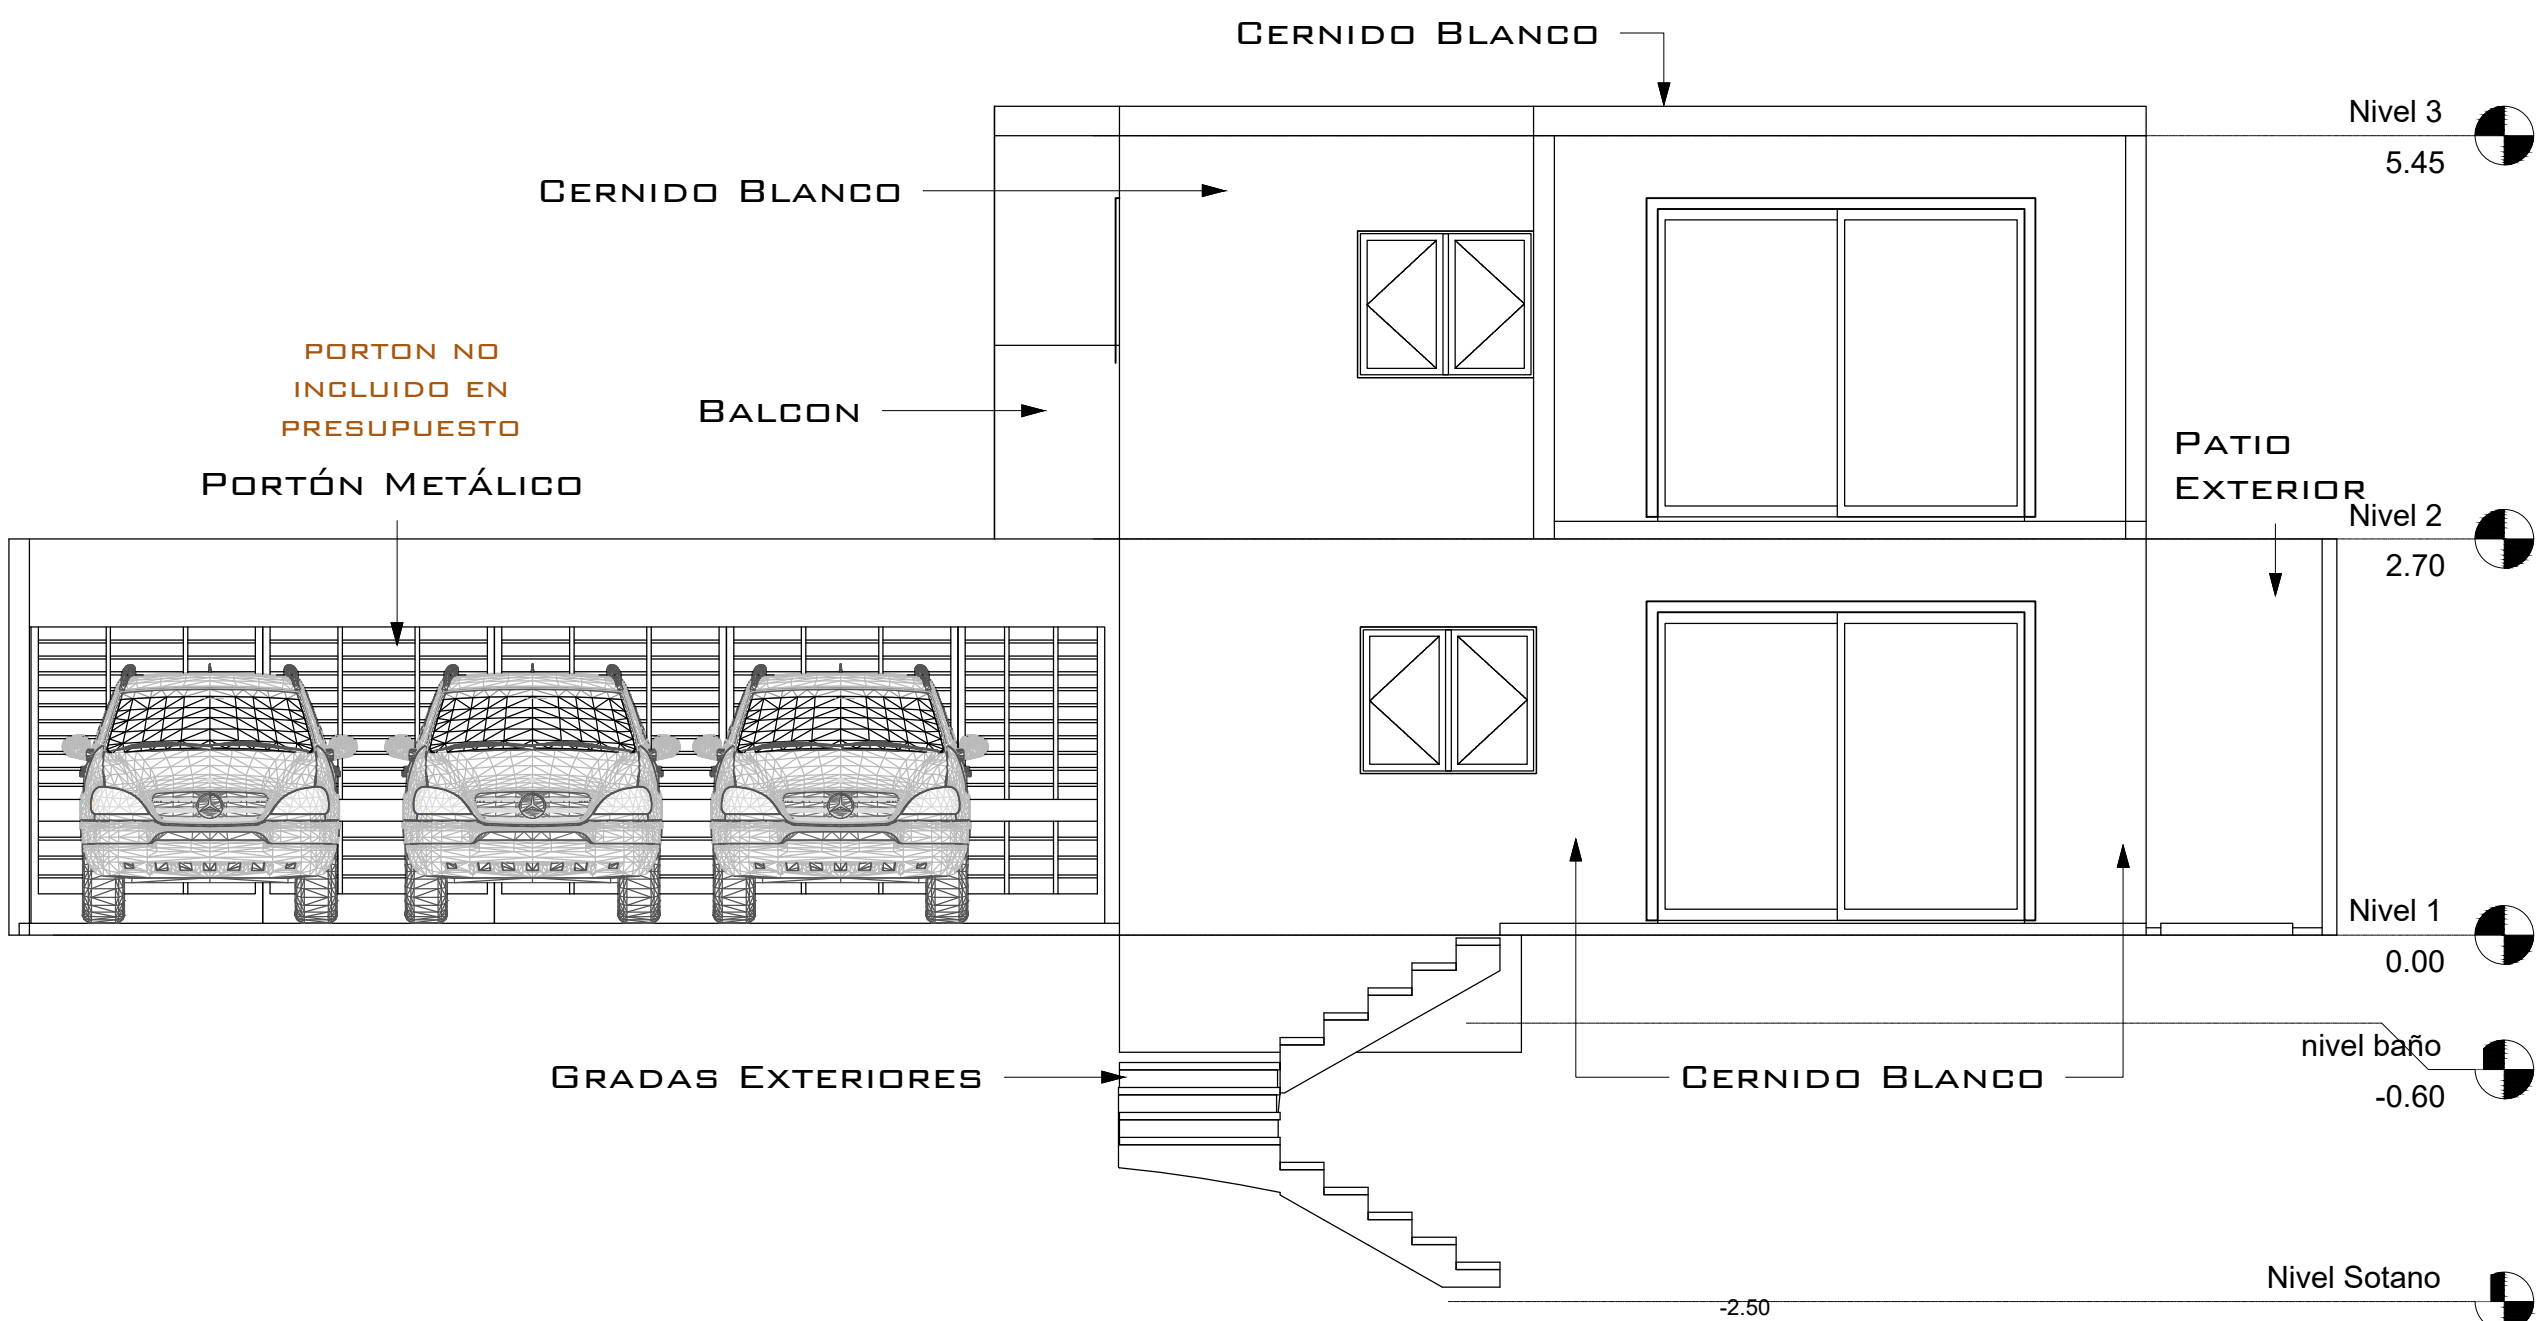

1 ELEVACIÓN POSTERIOR
1 : 50

PROPIETARIO:
PROYECTO: PIEDRA PARADA
UBICACIÓN:
PLANIFICADO POR: CONSTRUCTORA DEL ATLANTICO
EJECUTOR: ING. GERMAN CHOC
DIBUJÓ: CONSTRUCTORA DEL ATLANTICO





OBSERVACIONES



CONTENIDO:
ELEVACIONES
(FING. GERMAN CHOC)

FECHA: MARZO 2024
ESCALA: 1 : 50

CATEGORÍA				HOJA:	
☒	☐	☐	☐	13/14	
ARQUITECTURA	ESTRUCTURA	INSTALACIONES	CIVIL		

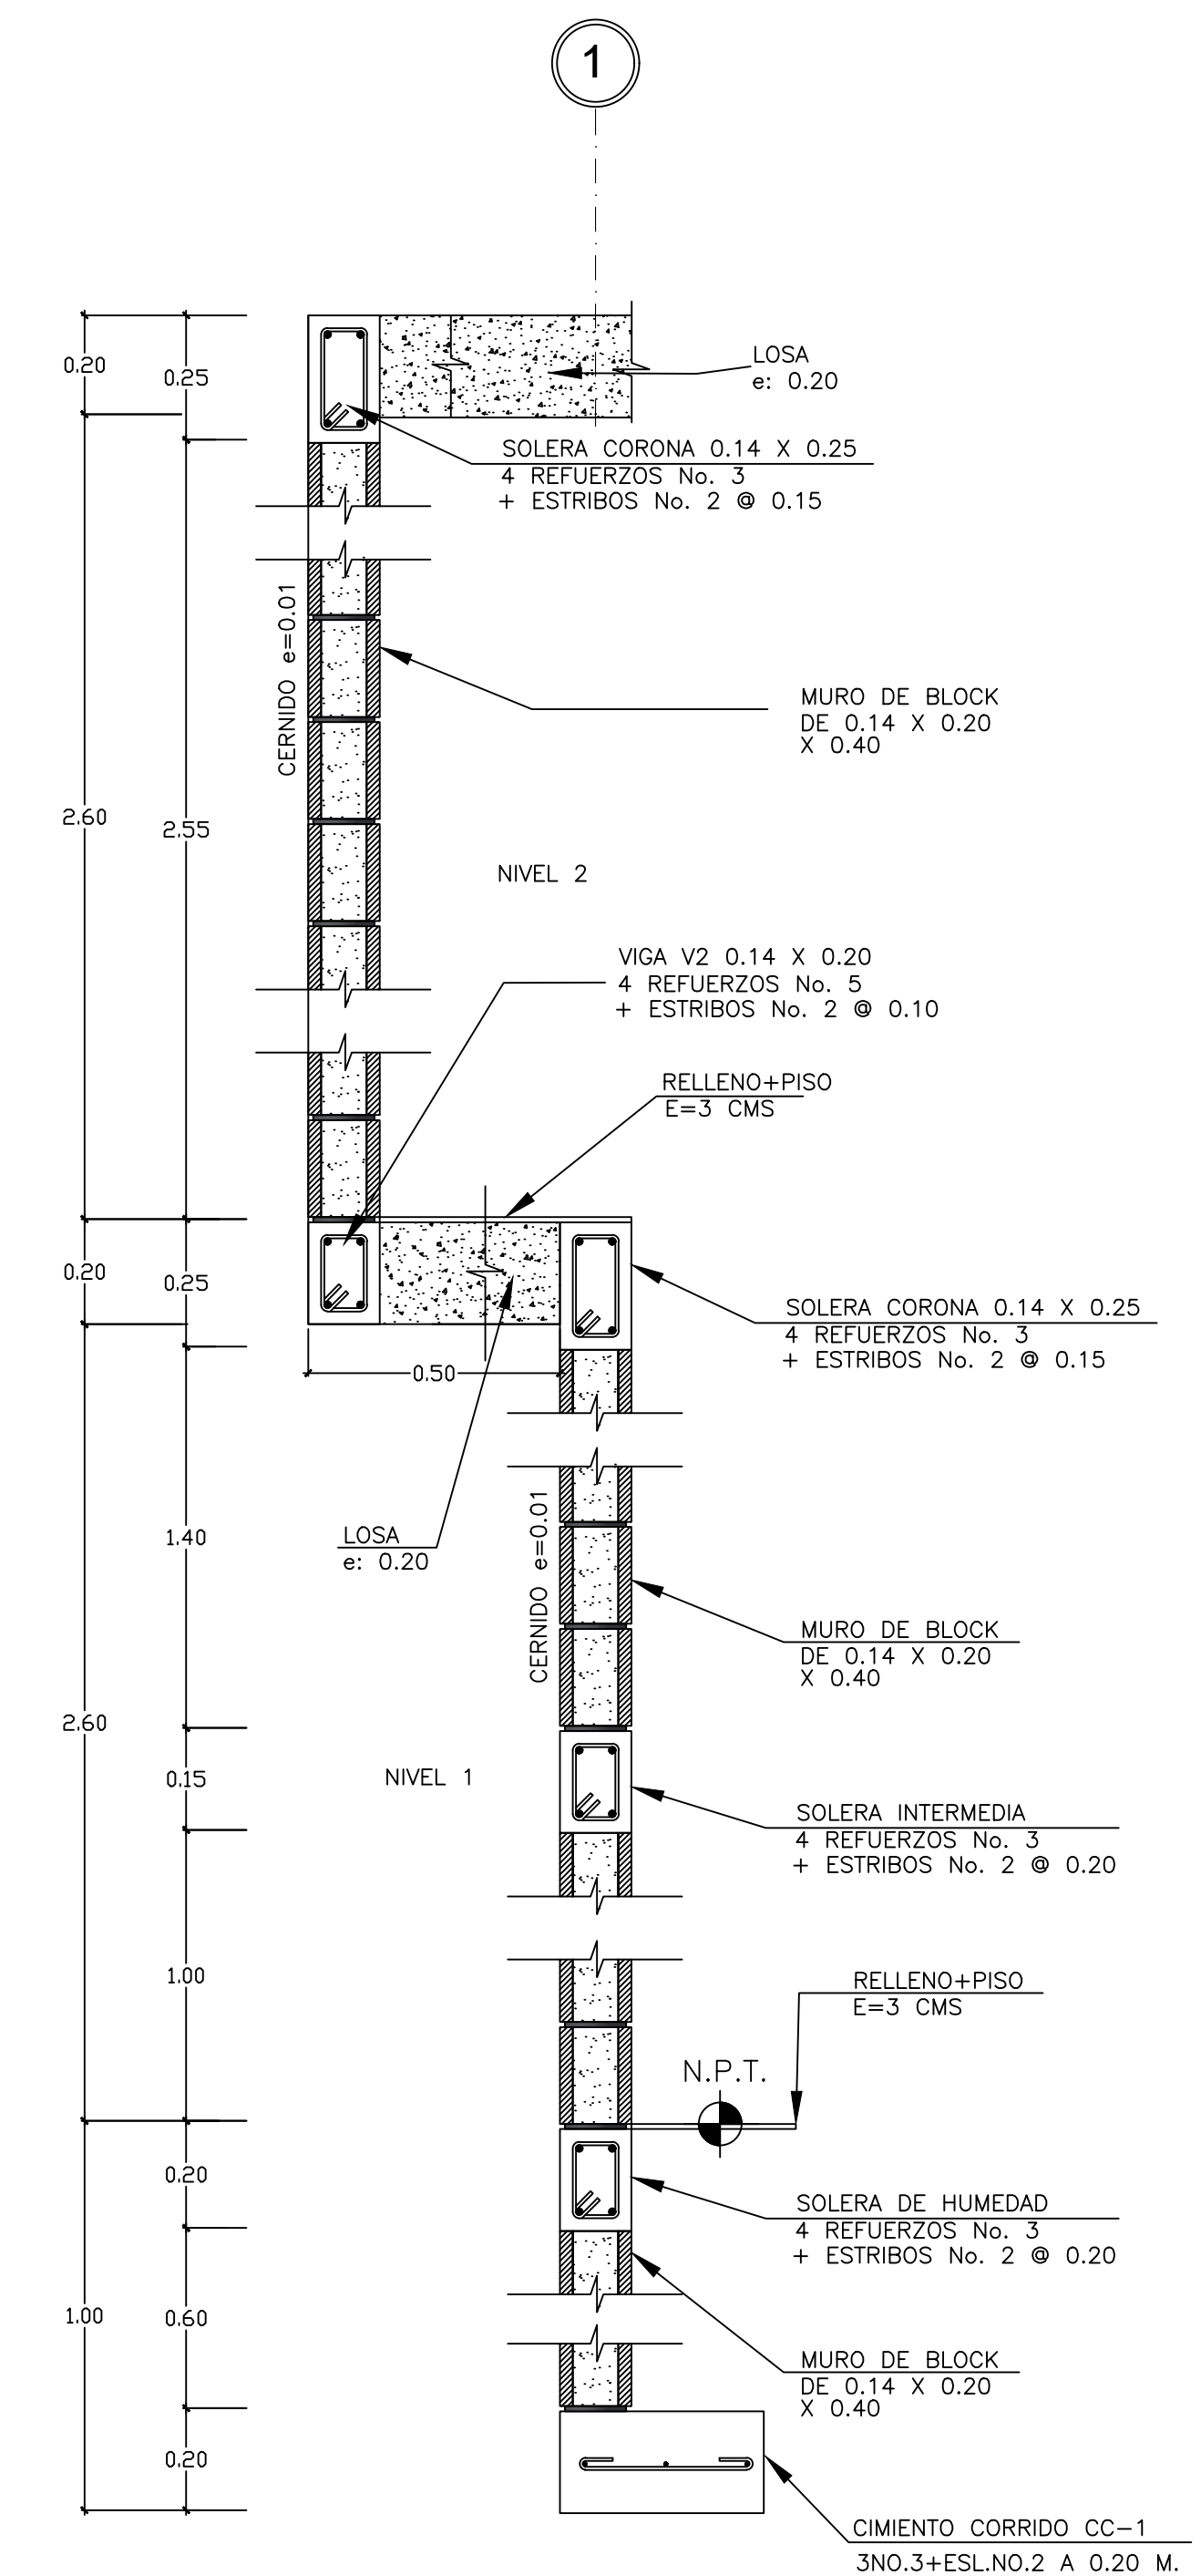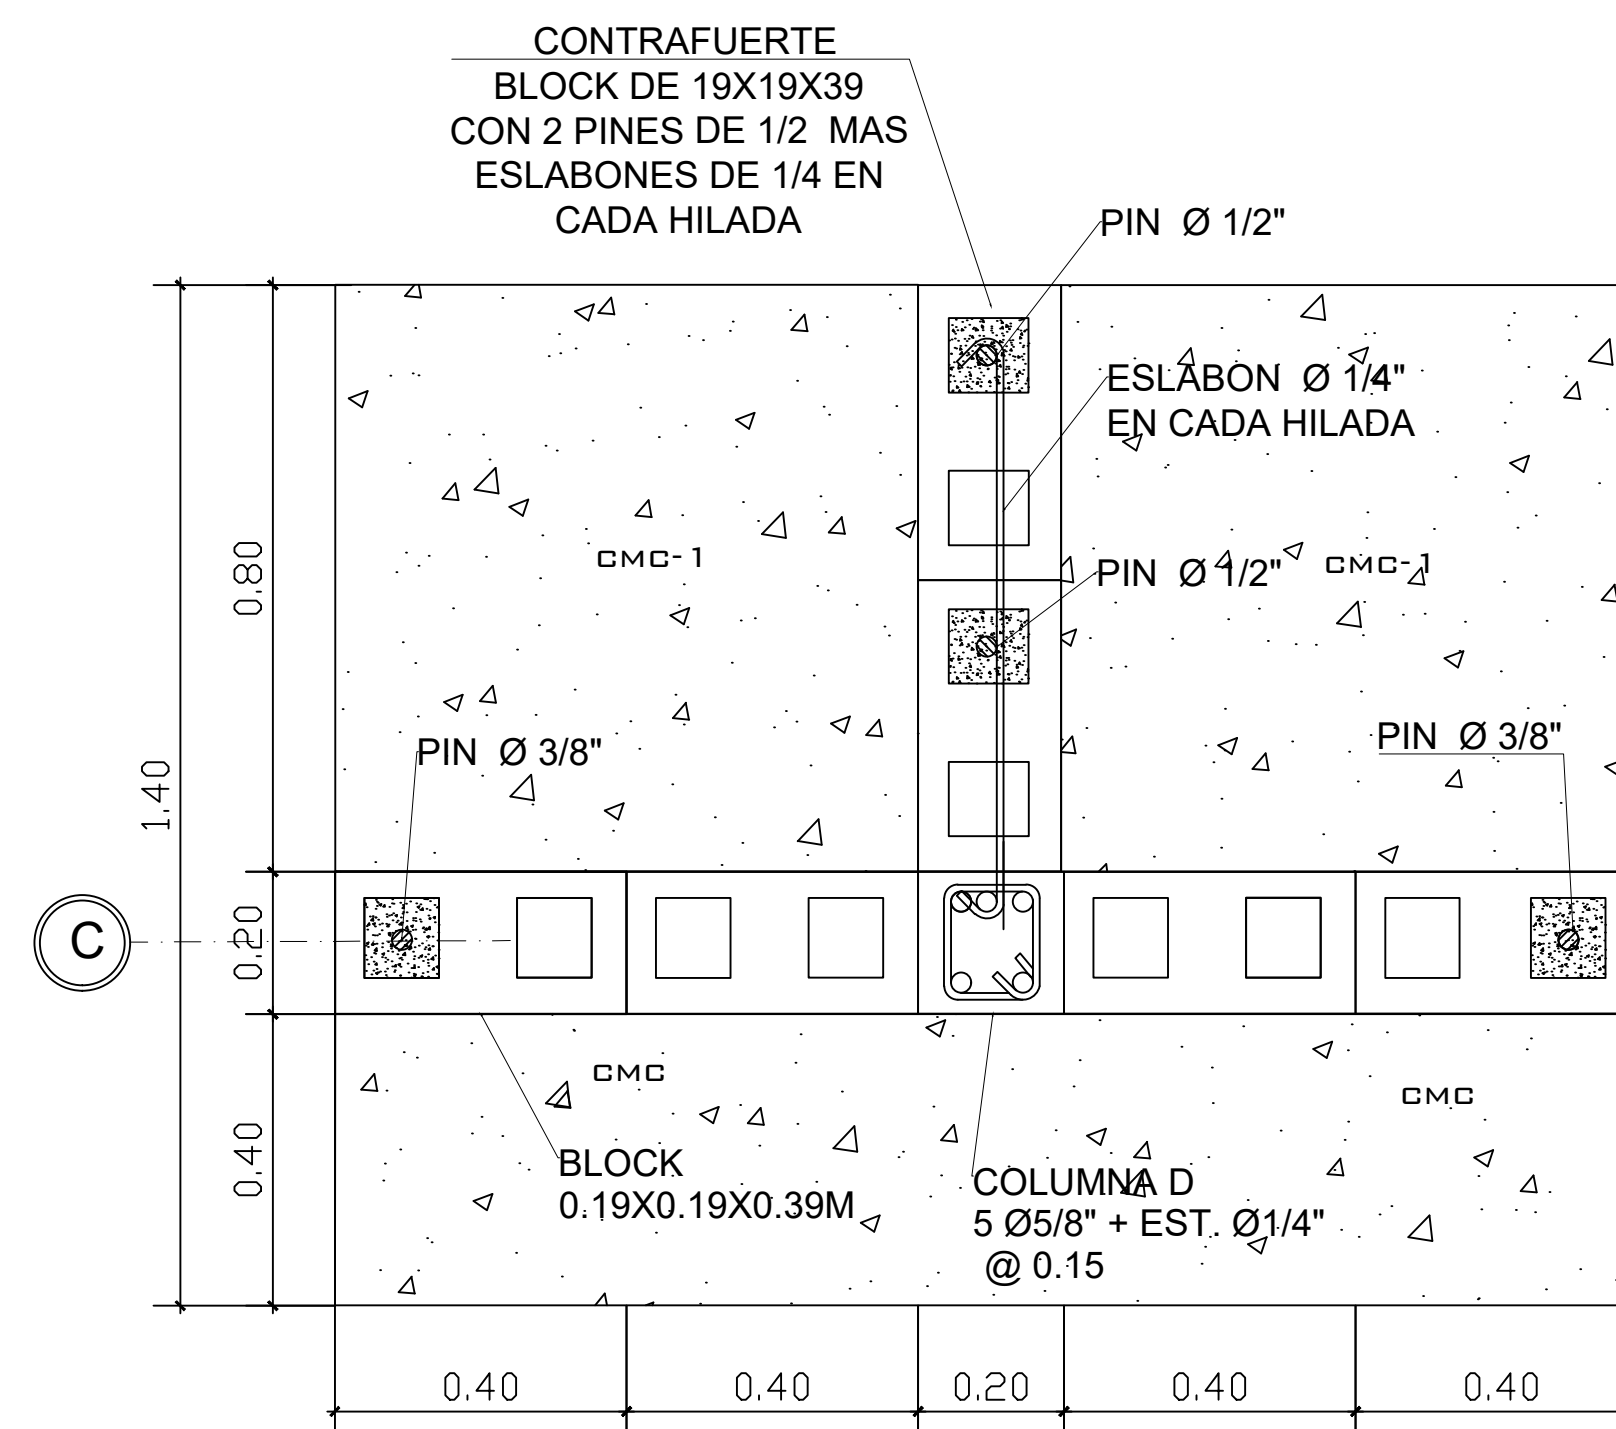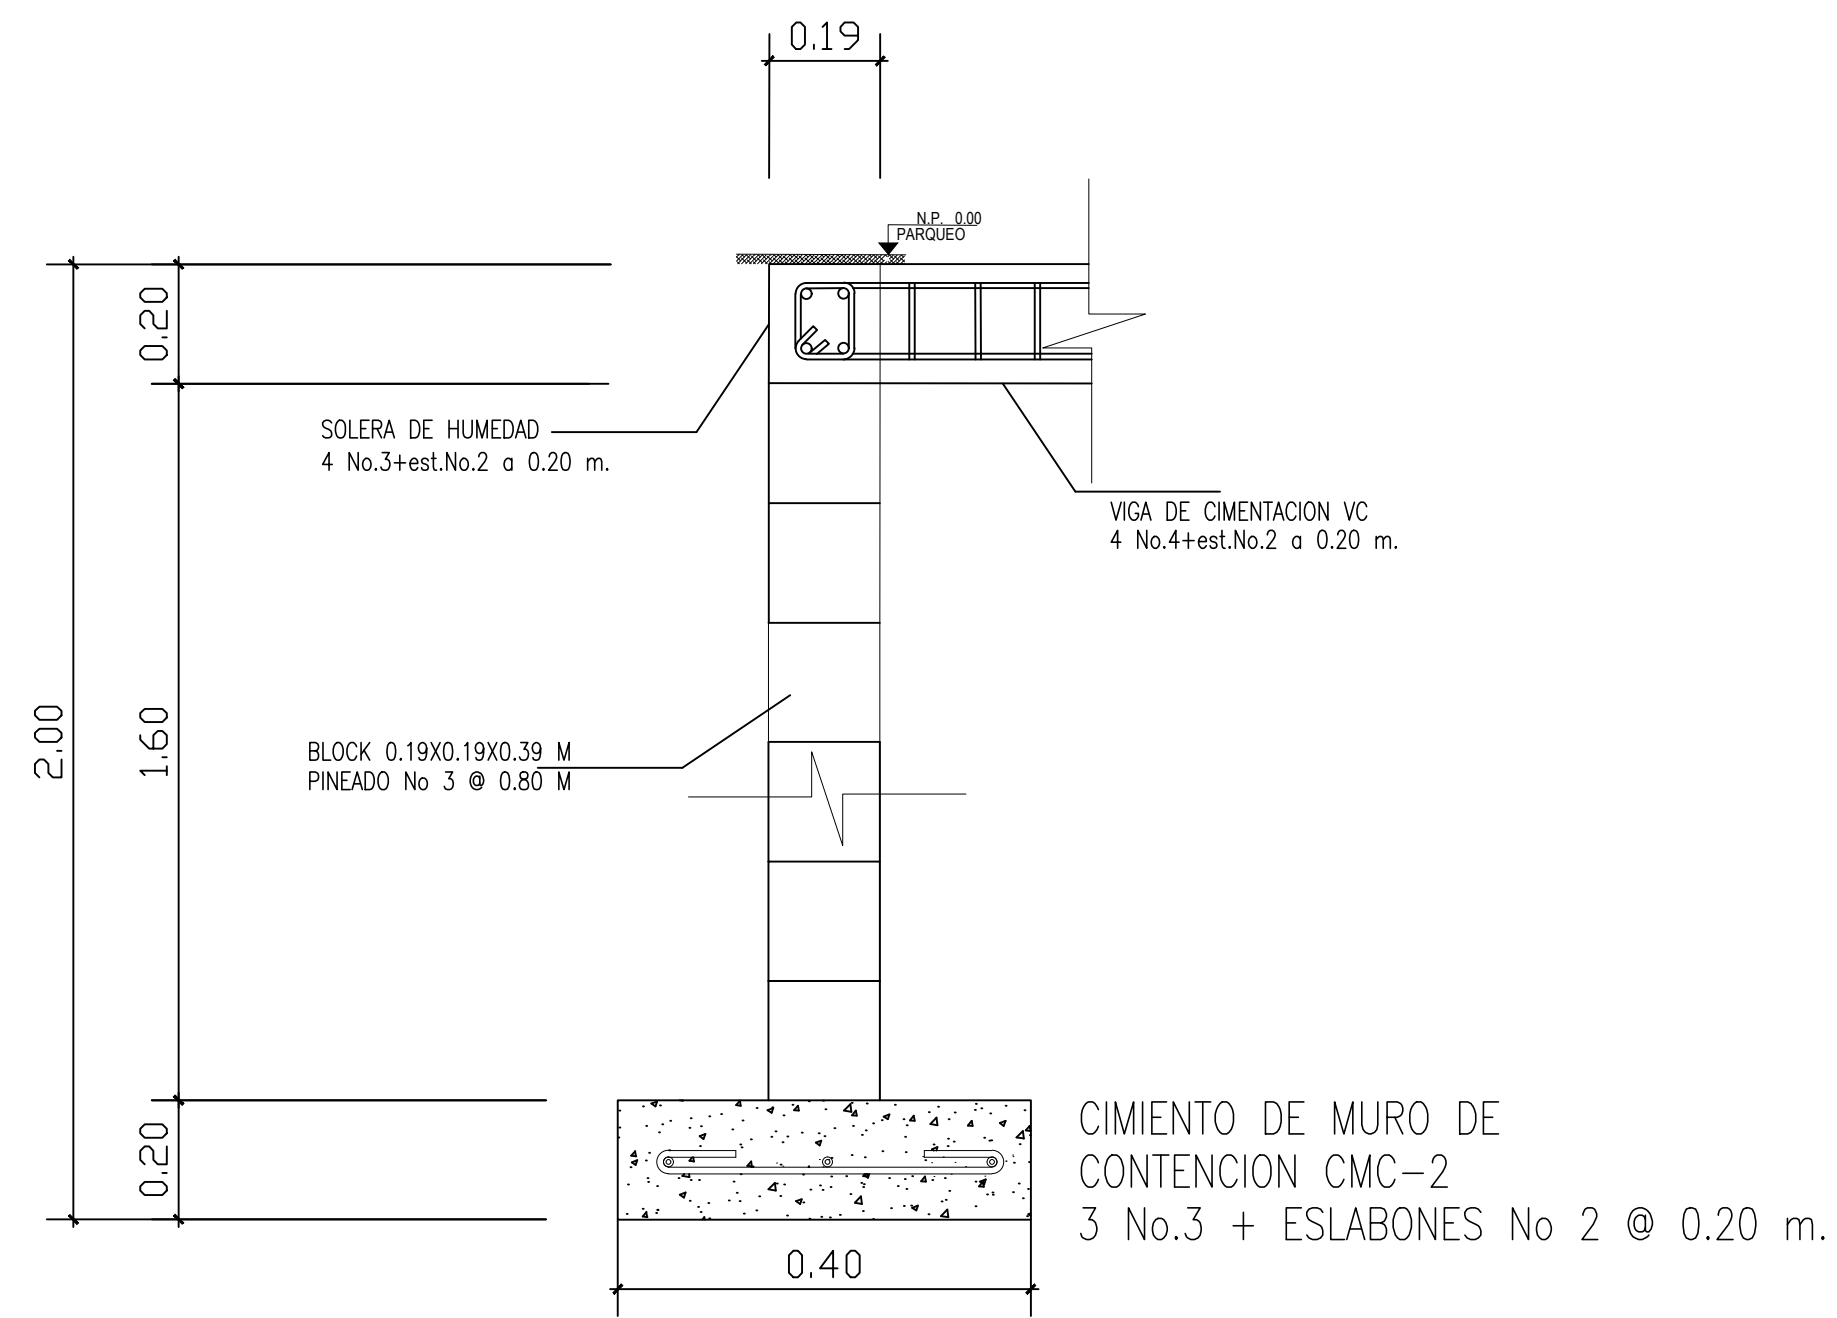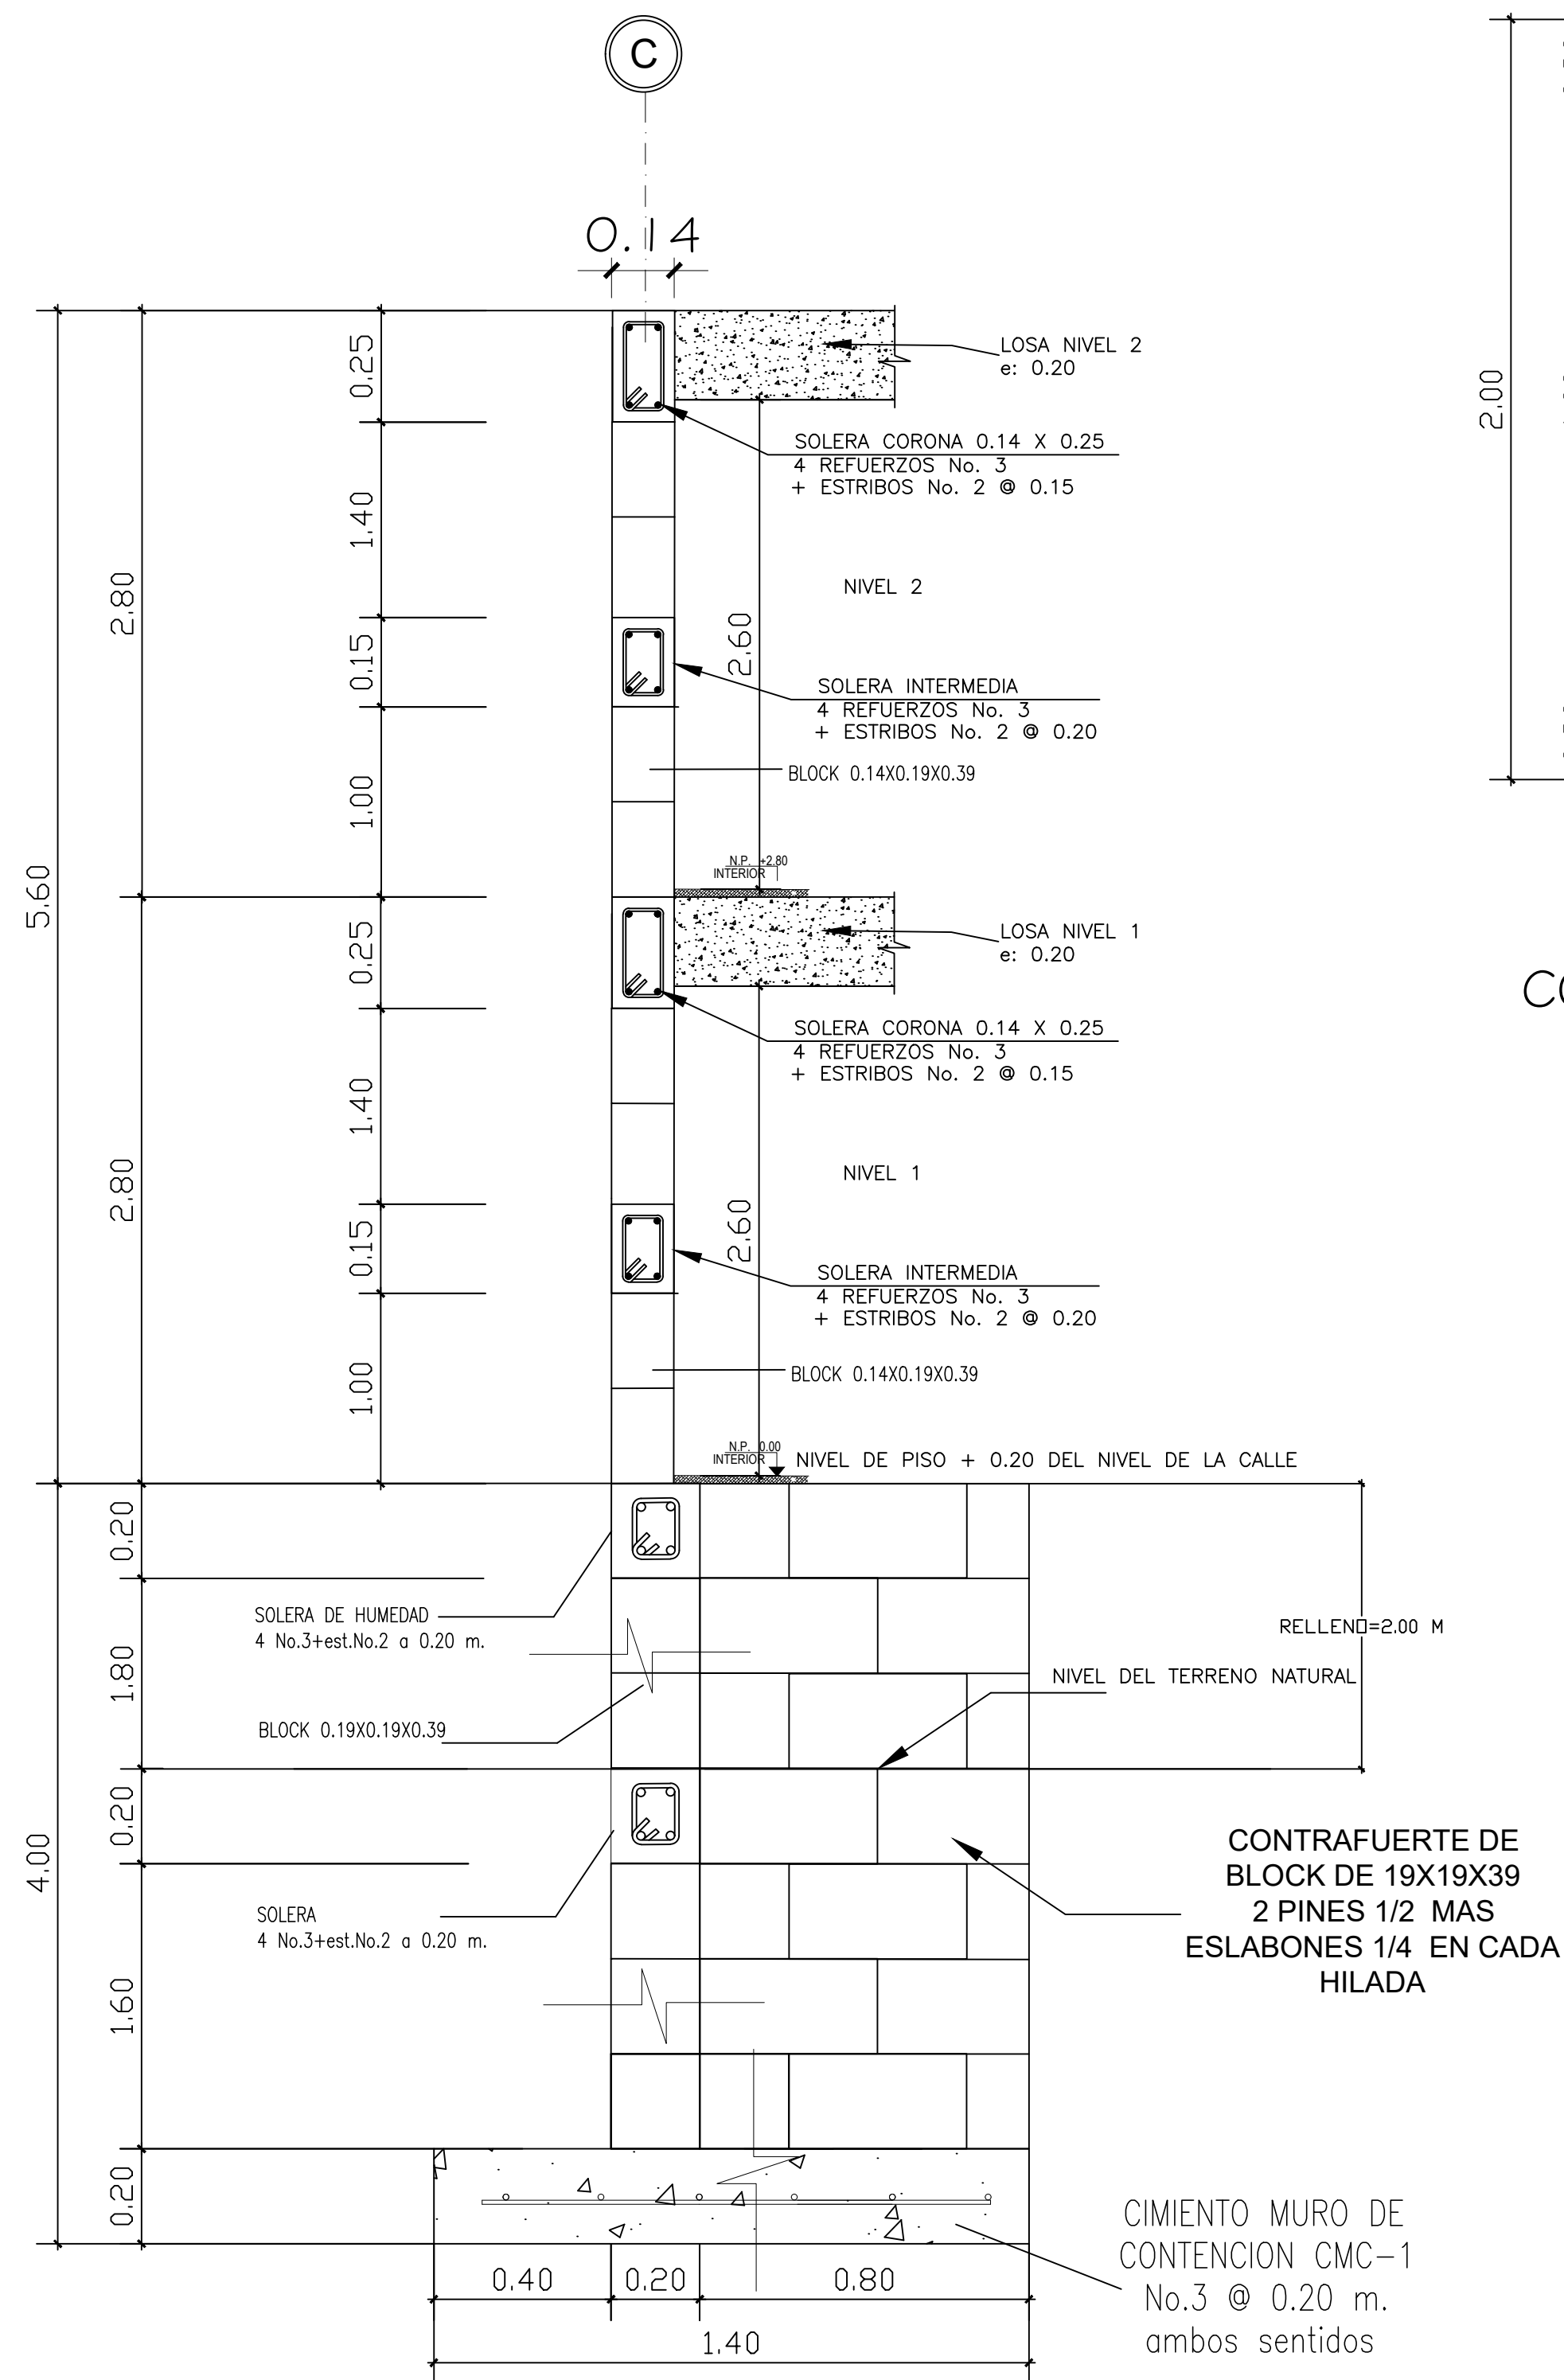

PROPIETARIO:

PROYECTO:

VIVIENDA PIEDRA PARADA

UBICACIÓN:

PLANIFICADO POR:

CONSTRUCTORA DEL ATLANTICO

EJECUTOR:

ING. GERMAN CHOC

ΔΙΕΥΥΧΟ:

CONSTRUCTORA DEL ATLANTICO

OBSERVACIONES



CONSTRUCTORA DEL ATLANTICO
INGENIERÍA Y ARQUITECTURA

CONTENIDO:

DETALLES ESTRUCTURALES

(F)ING. GERMAN CHOC

FECHA:

OCTUBRE 2023

ESCALA:

1 : 75

CATEGORÍA

HOJA:

ARQUITECTURA	
ESTRUCTURA	X
INSTALACIONES	
CIVIL	

14/14