
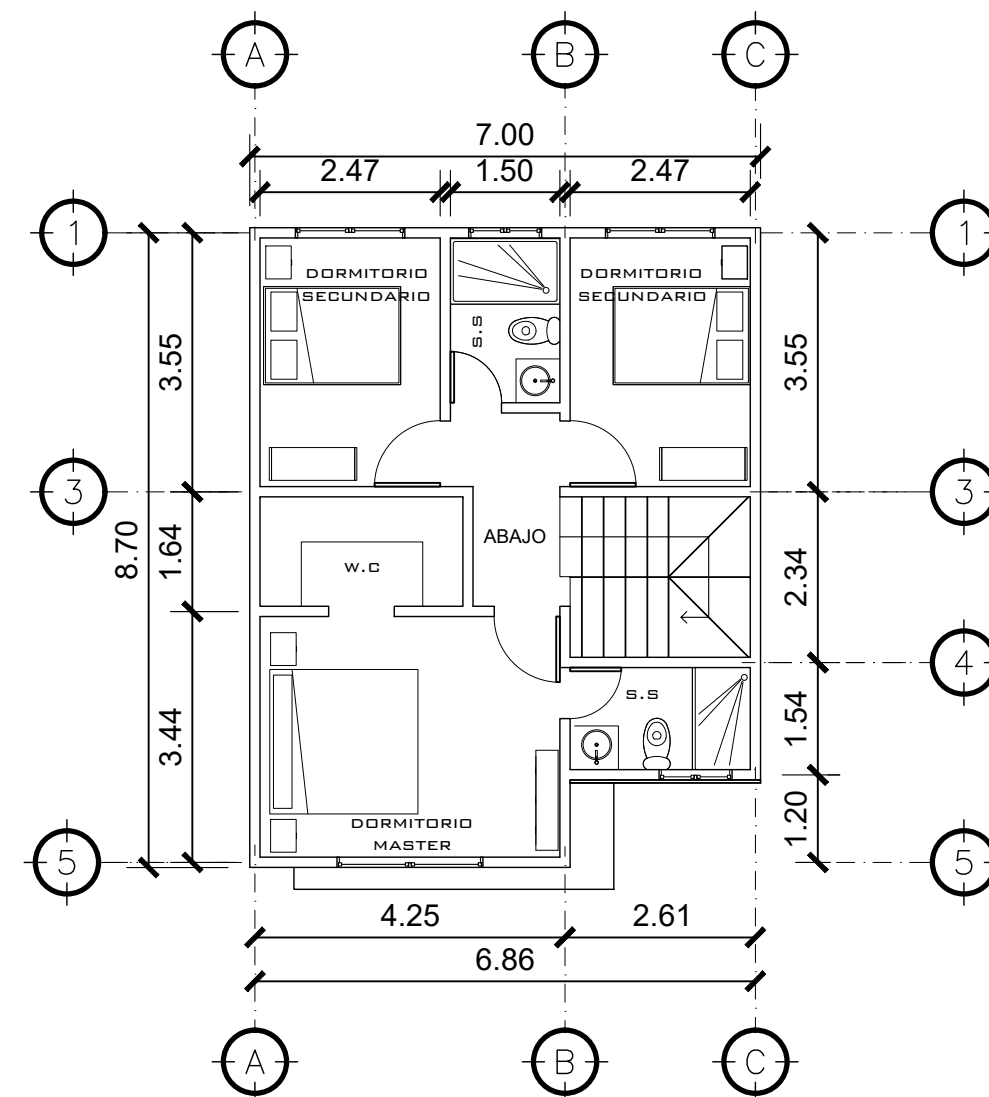


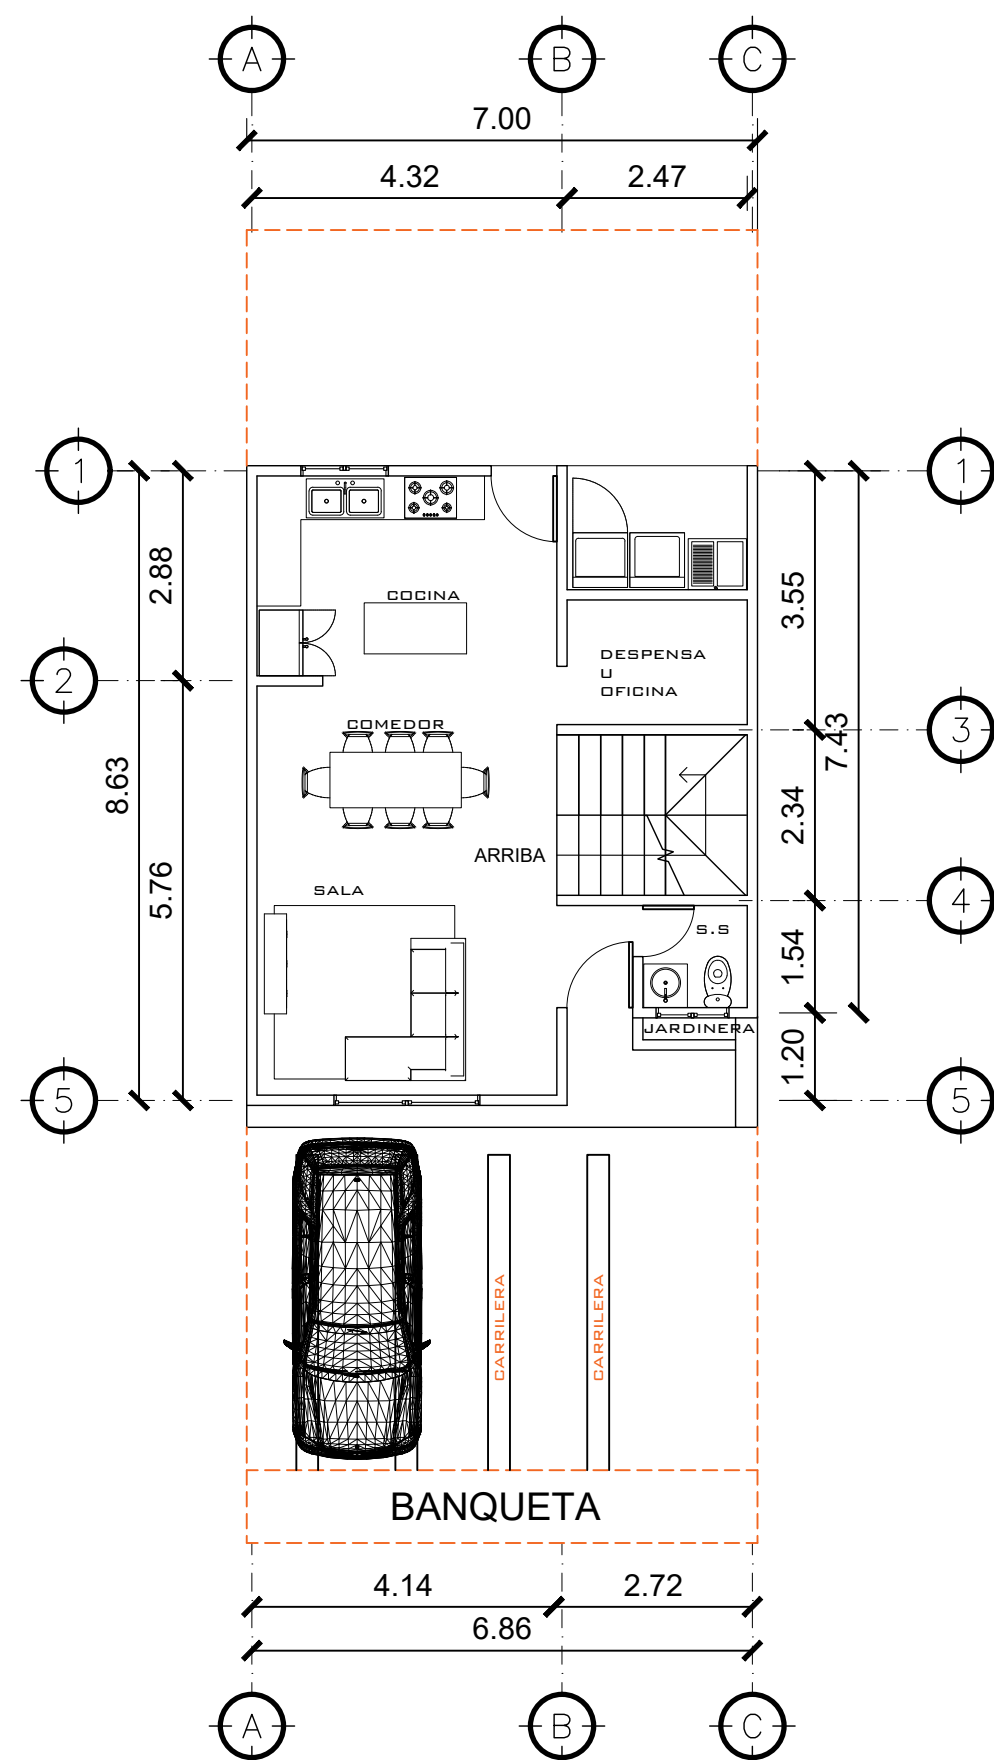

PROPIETARIO:

PROYECTO:

VIVIENDA VISTALAGO

UBICACIÓN:

PLANIFICADO POR:

CONSTRUCTORA DEL ATLANTICO

EJECUTOR:

ING. GERMAN CHOC

DIBUJO:

CONSTRUCTORA DEL ATLANTICO

OBSERVACIONES



CONSTRUCTORA DEL ATLANTICO
INGENIERÍA Y ARQUITECTURA

CONTENIDO:

AMOBILADA

(F) ING. GERMAN CHOC

FECHA:

JUNIO 2025

ESCALA:


1/75

CATEGORÍA


HOJA:

ARQUITECTURA			
ESTRUCTURA			
INSTALACIONES			
CIVIL			


01/12

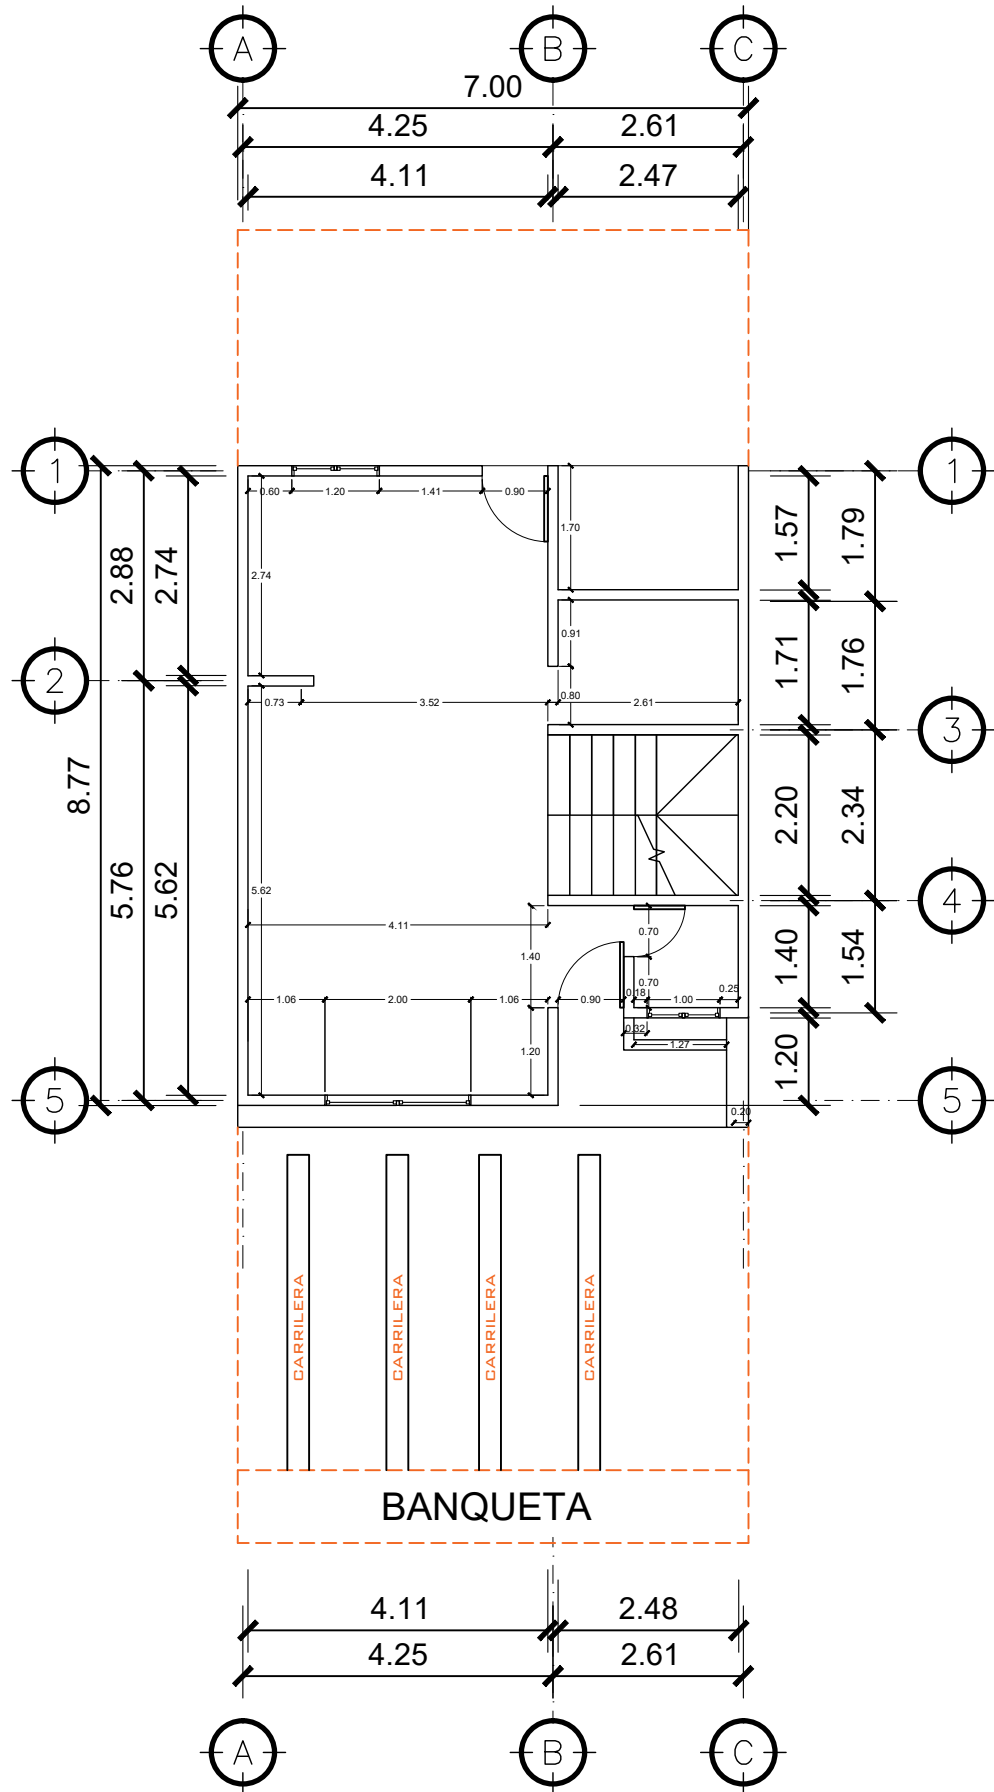


1 **PLANTA N-1**
ACOTADA 1:100

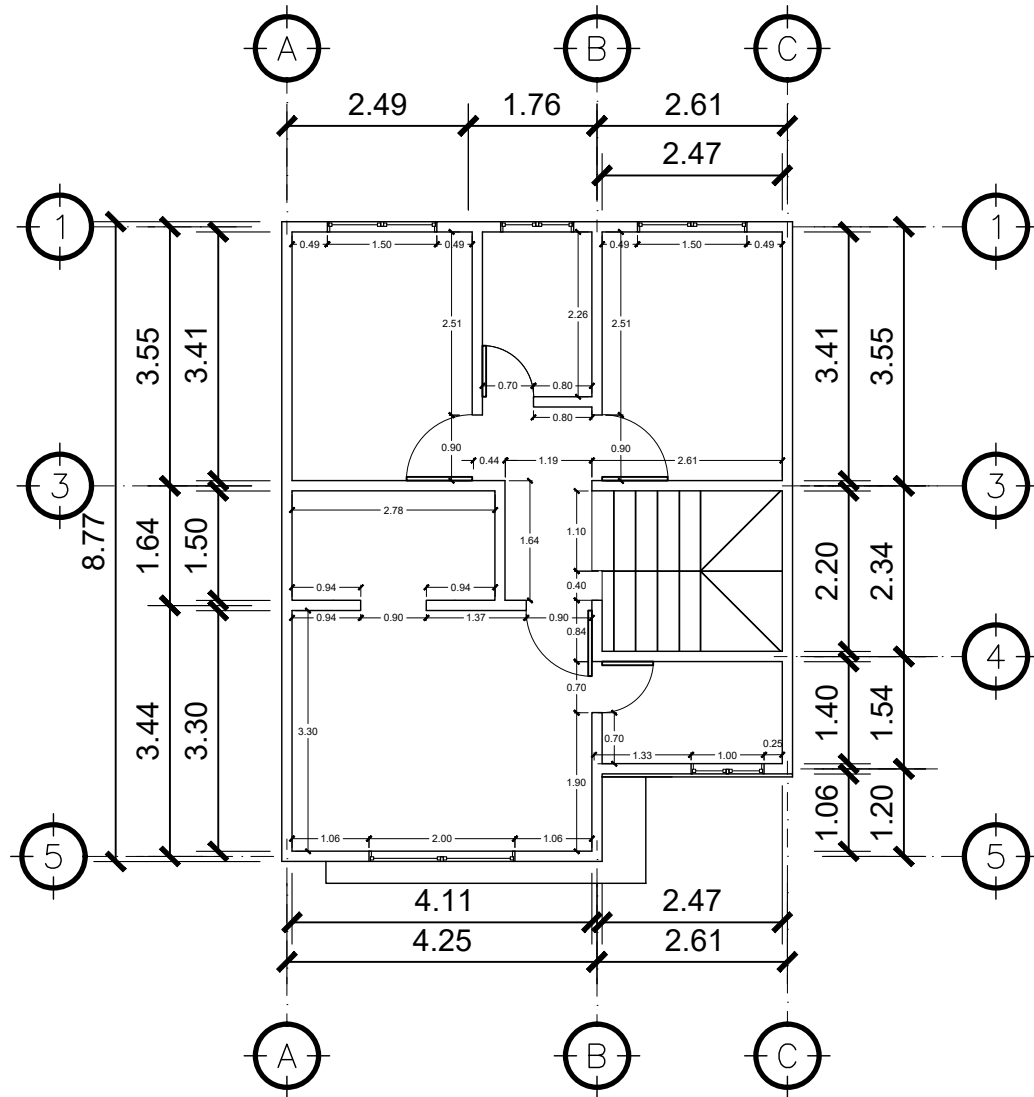

2 **PLANTA N-2**
ACOTADA 1:100

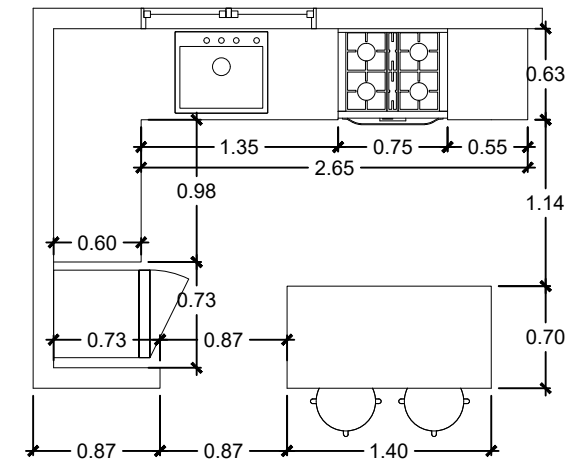

DETALLE ACOTADO COCINA

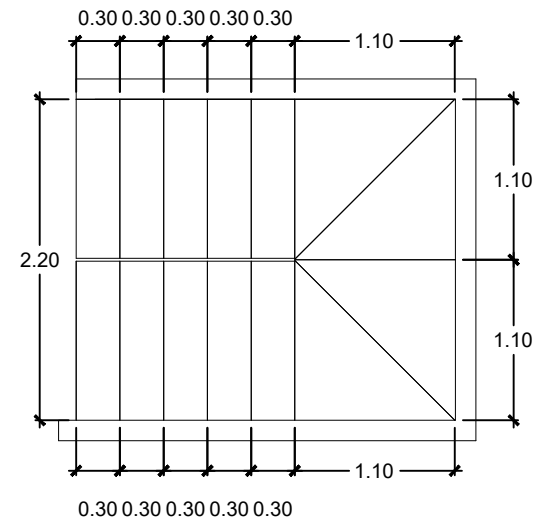

DETALLE ACOTADO GRADAS

PROPIETARIO:
PROYECTO: VIVIENDA VISTALAGO
UBICACIÓN:
PLANIFICADO POR: CONSTRUCTORA DEL ATLANTICO
EJECUTOR: ING. GERMAN CHOC
DIBUJÓ: CONSTRUCTORA DEL ATLANTICO

OBSERVACIONES




CONTENIDO:

ACOTADA


(F) ING. GERMAN CHOC

FEDCHA:	JUNIO 2025
ESCALA:	1/75

CATEGORÍA					HOJA:	
☒	☐	☐	☐	☐	02/12	
ARQUITECTURA						
ESTRUCTURA						
INSTALACIONES						
CIVIL						




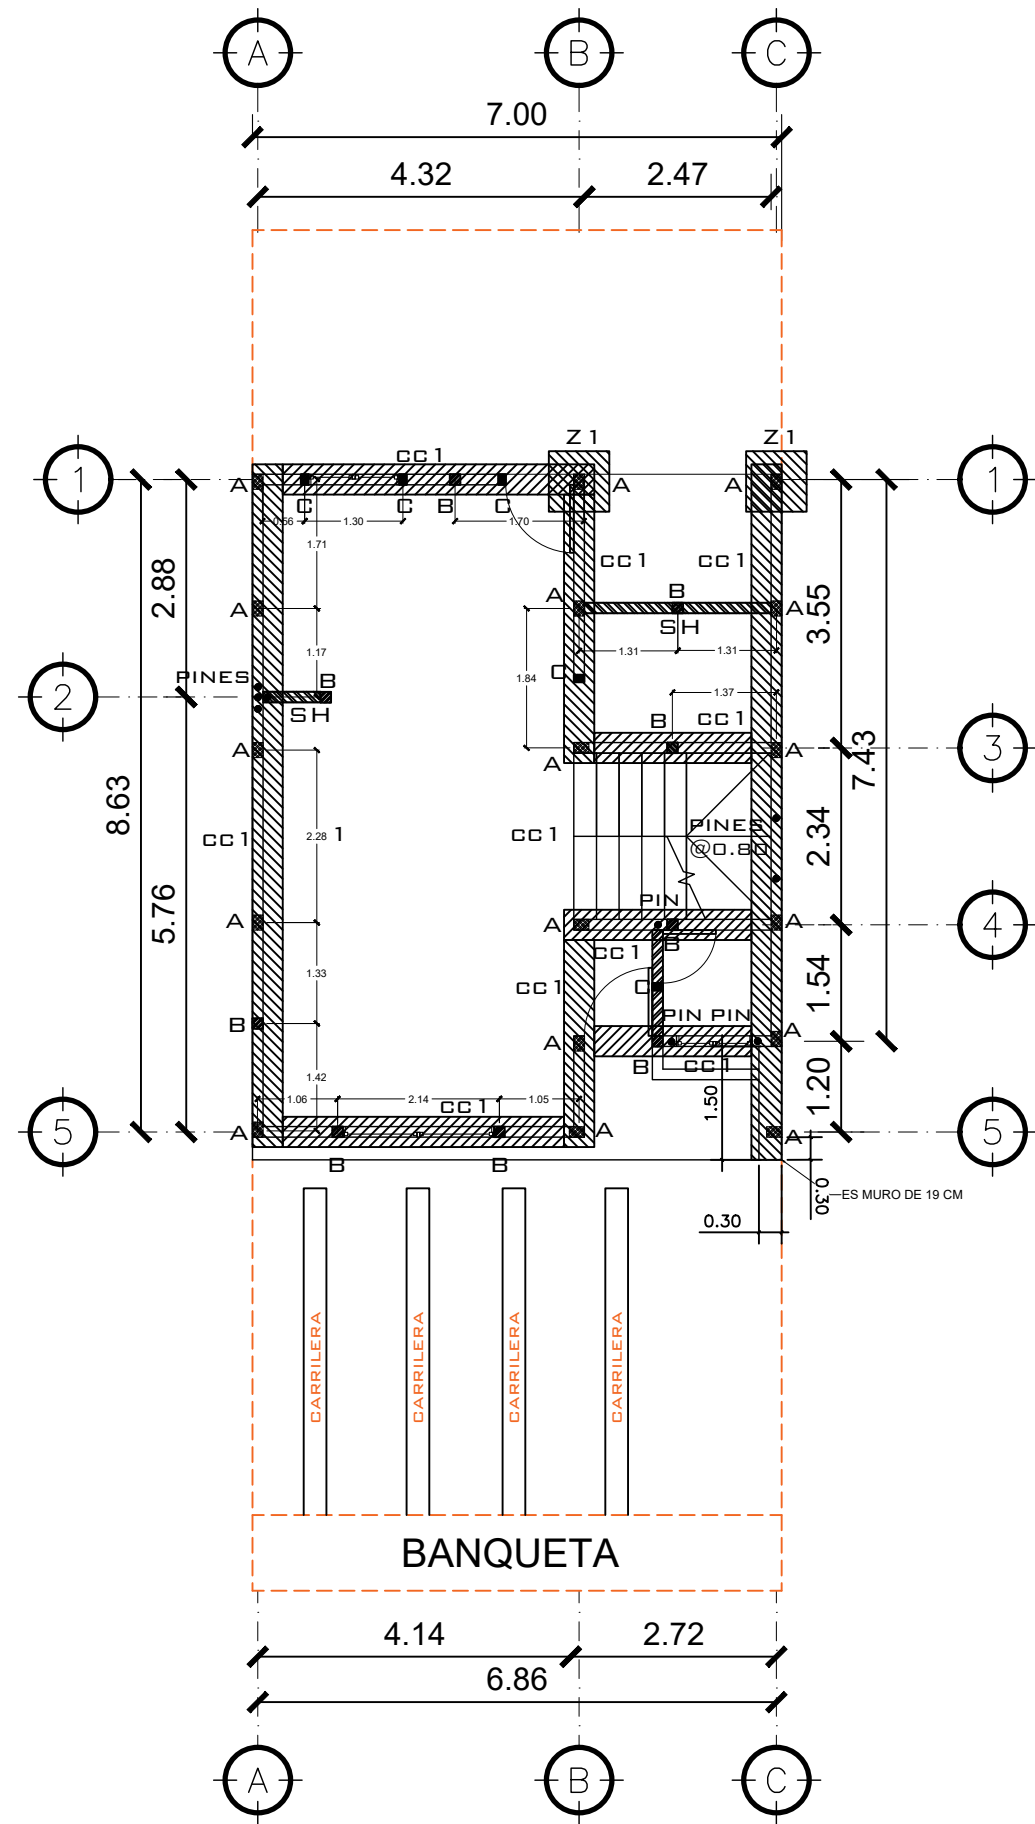


1 PLANTA N-1
COLUMNA 1:100

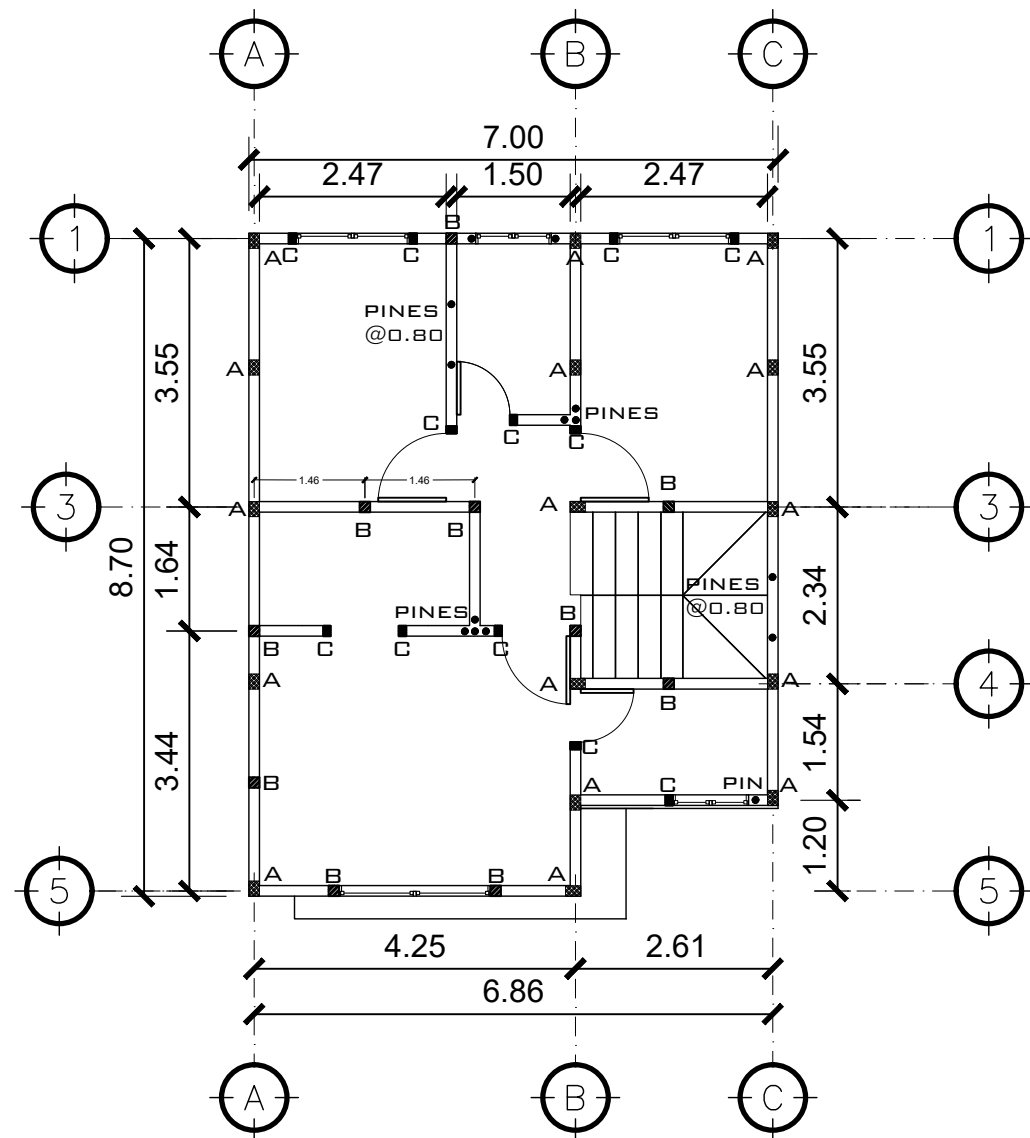


2 PLANTA N-2
COLUMNA 1:100

SOLERA DE CORONA
4 Ø3/8" + est. Ø1/4" @ 0.20

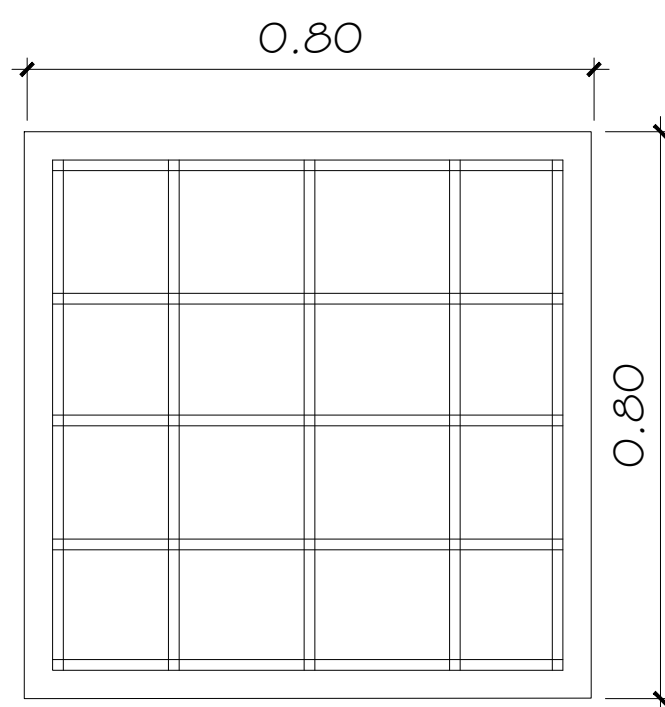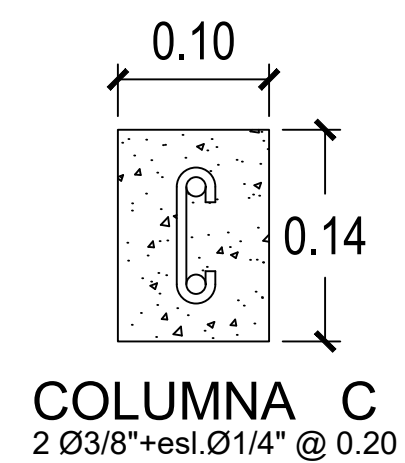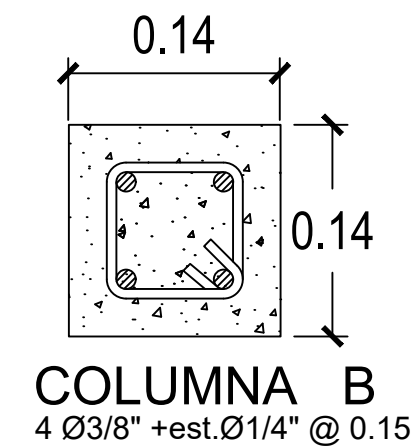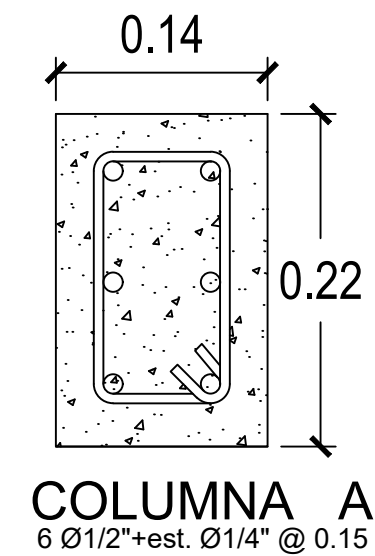

ZAPATA Z1, E=0.20m
5 No 4 EN CADA SENTIDO

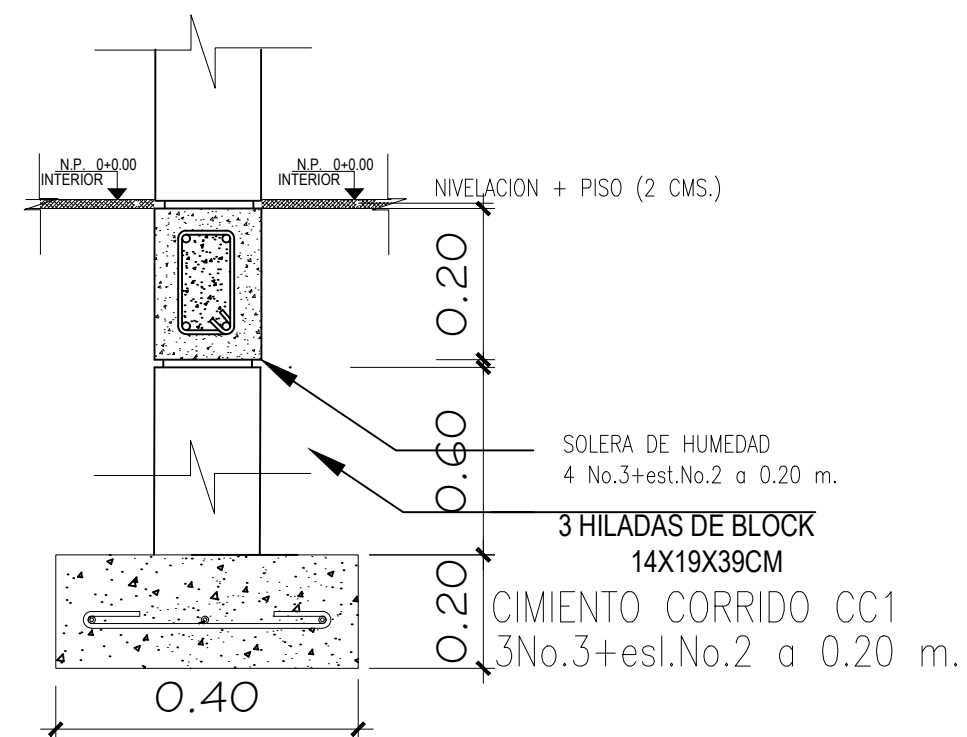

CIMIENTO CORRIDO 1
CC1

PROPIETARIO:
PROYECTO: VIVIENDA VISTALAGO
UBICACIÓN:
PLANIFICADO POR: CONSTRUCTORA DEL ATLANTICO
EJECUTOR: ING. GERMAN CHOC
DIBUJÓ: CONSTRUCTORA DEL ATLANTICO

OBSERVACIONES




CONTENIDO:

COLUMNA


(F) ING. GERMAN CHOC

FECHA: JUNIO 2025
ESCALA: 1/75


CATEGORÍA	HOJA:
ARQUITECTURA ESTRUCTURA INSTALACIONES CIVIL	03/12

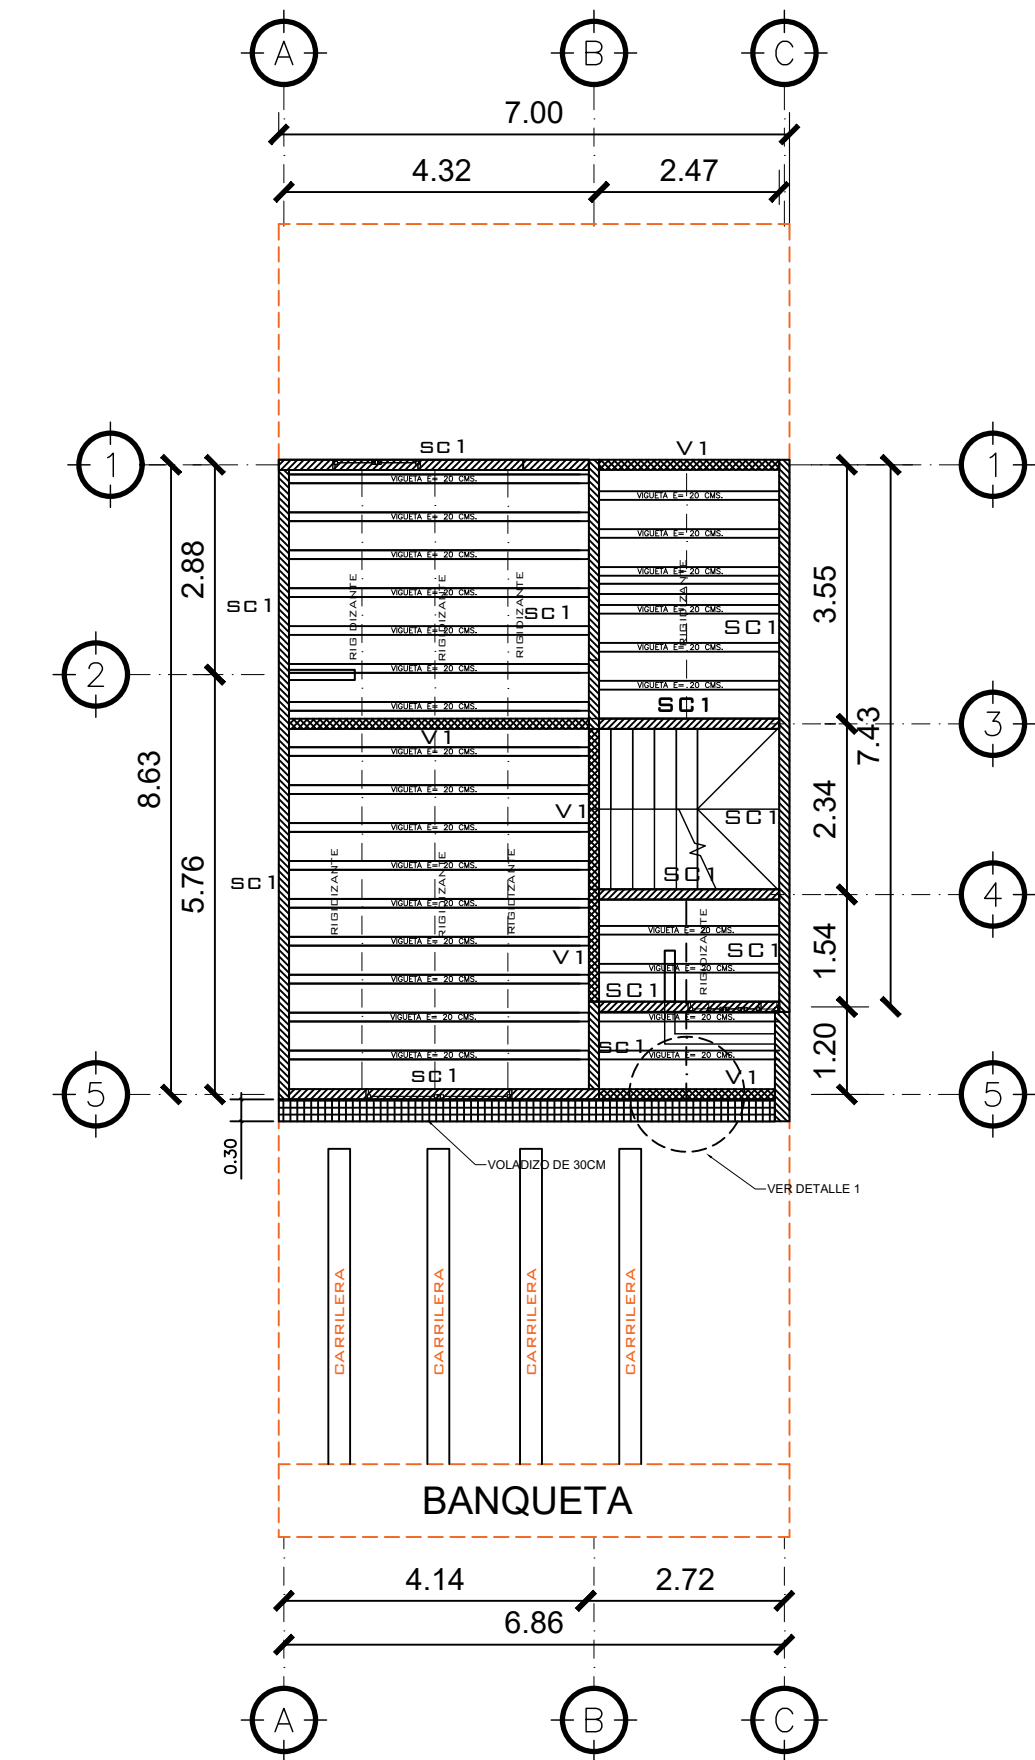


1 PLANTA N-1
VIGAS 1:100

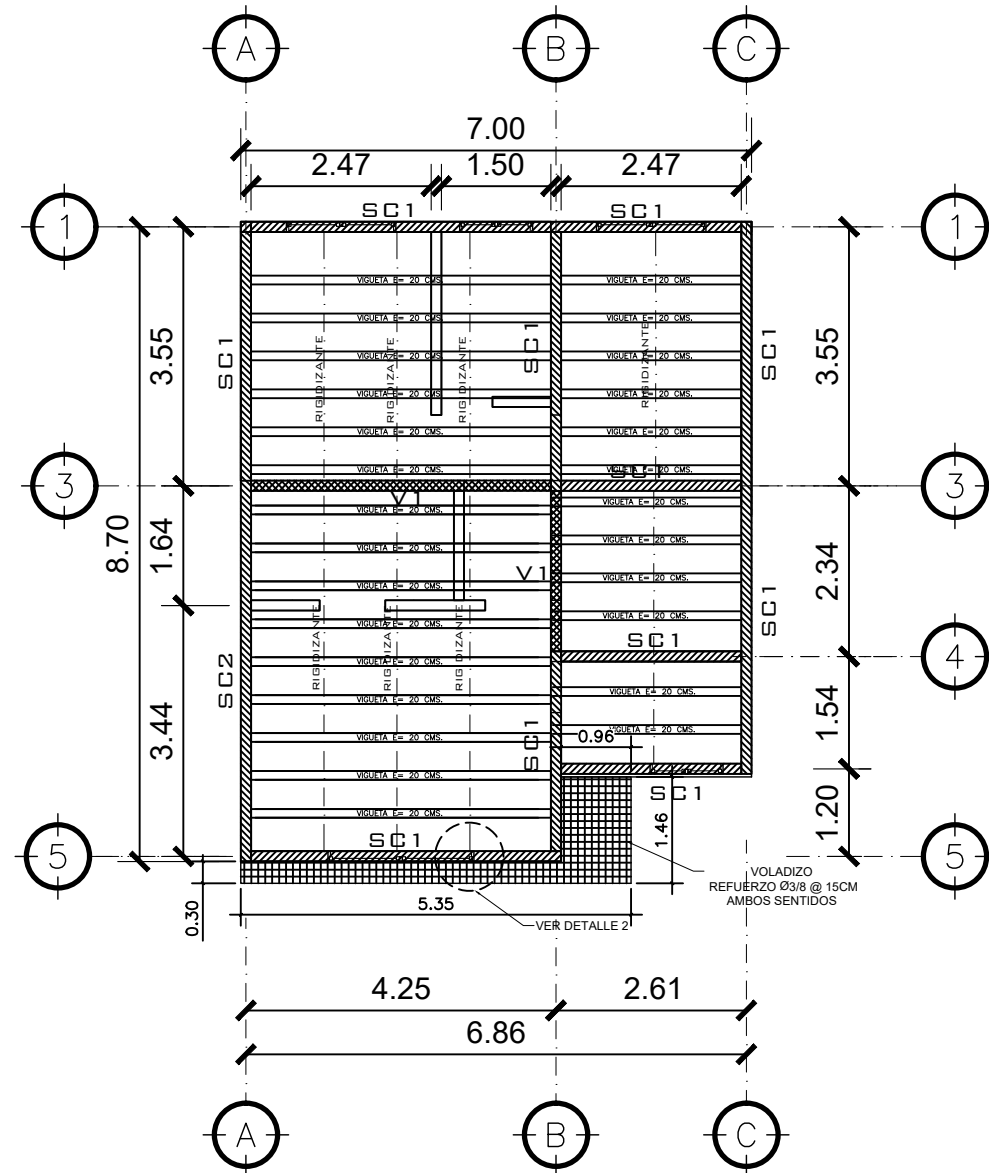


2 PLANTA N-2
VIGAS 1:100

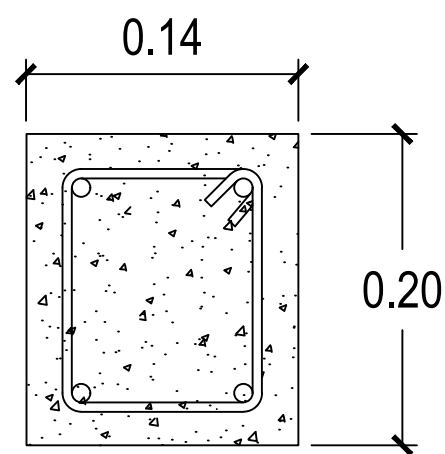


VIGA 1
4 Ø 5/8" + est. Ø1/4"
Confinado @0.10 resto @0.15

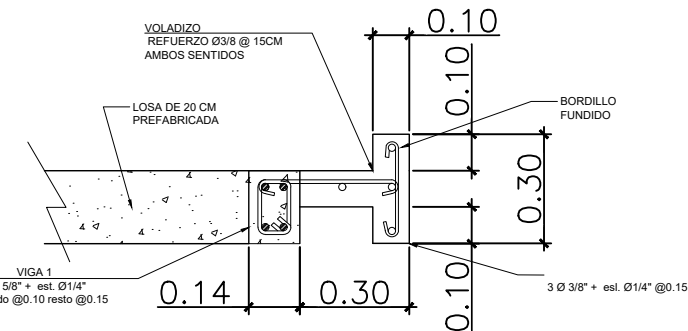

3 DETALLE 1
VIGAS 1:5

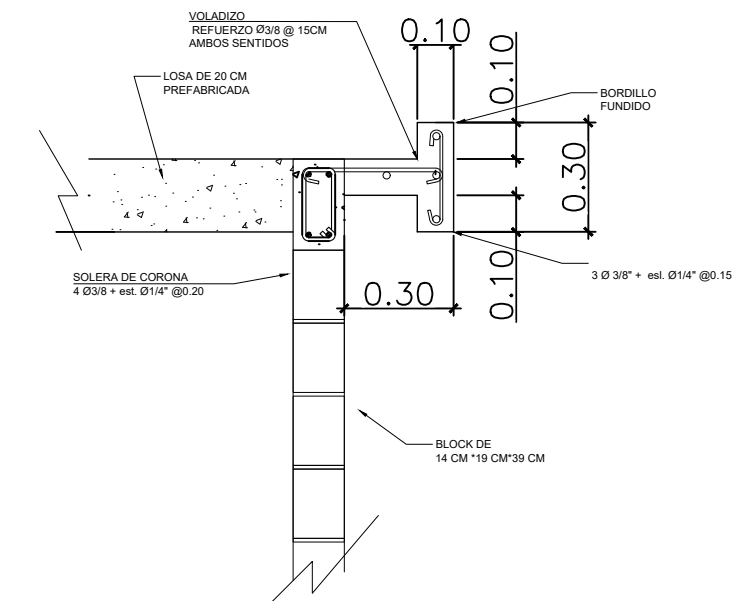

4 DETALLE 2
VIGAS ESCALA 1:5

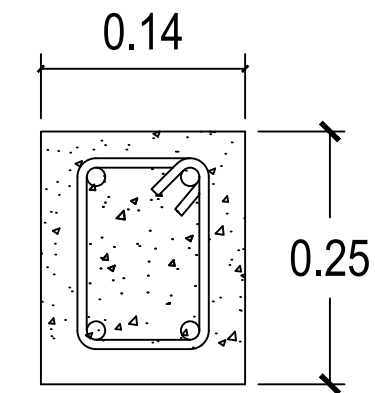

SOLERA DE CORONA
4 Ø3/8" + est. Ø1/4" @ 0.20

PROPIETARIO:

PROYECTO:
VIVIENDA VISTALAGO

UBICACIÓN:

PLANIFICADO POR:
CONSTRUCTORA DEL ATLANTICO

EJECUTOR:
ING. GERMAN CHOC

DIBUJÓ:
CONSTRUCTORA DEL ATLANTICO

OBSERVACIONES



CONTENIDO:

VIGAS

(F) ING. GERMAN CHOC


FECHA:
JUNIO 2025

ESCALA:
1/75


CATEGORÍA: HOJA:

ARQUITECTURA	ESTRUCTURA	INSTALACIONES	CIVIL
--------------	------------	---------------	-------


04/12

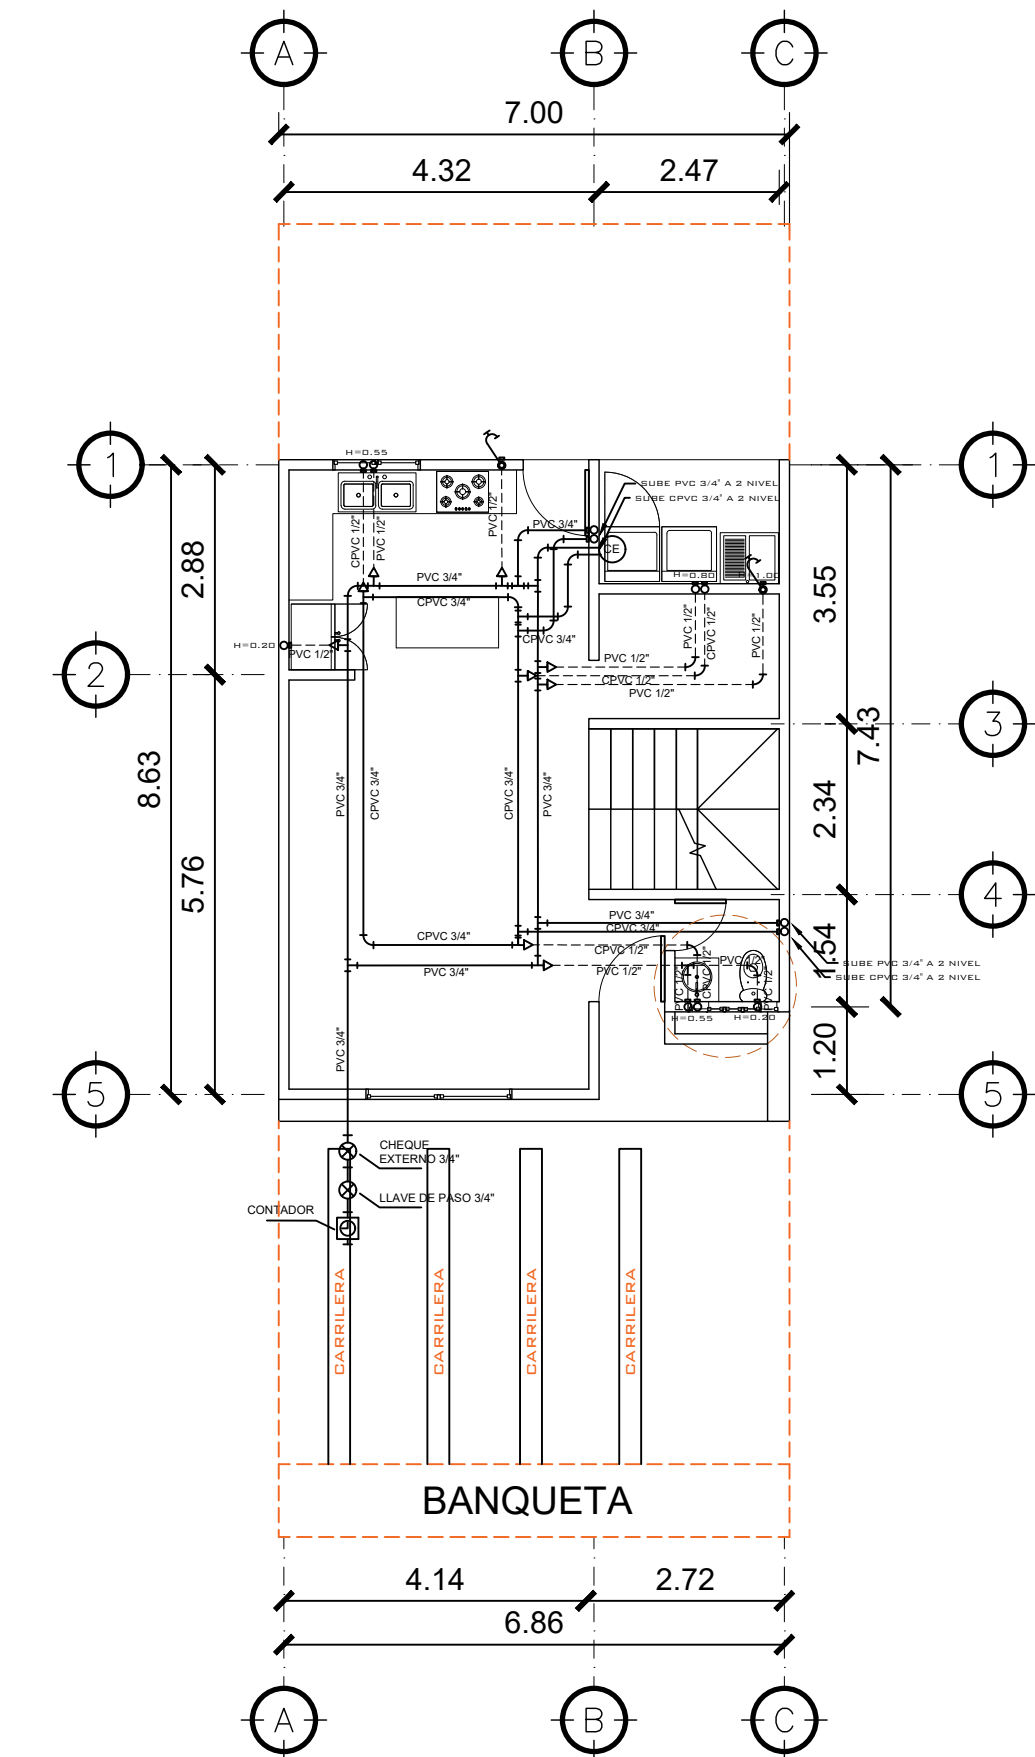


1 PLANTA N-1
POTABLE 1:100

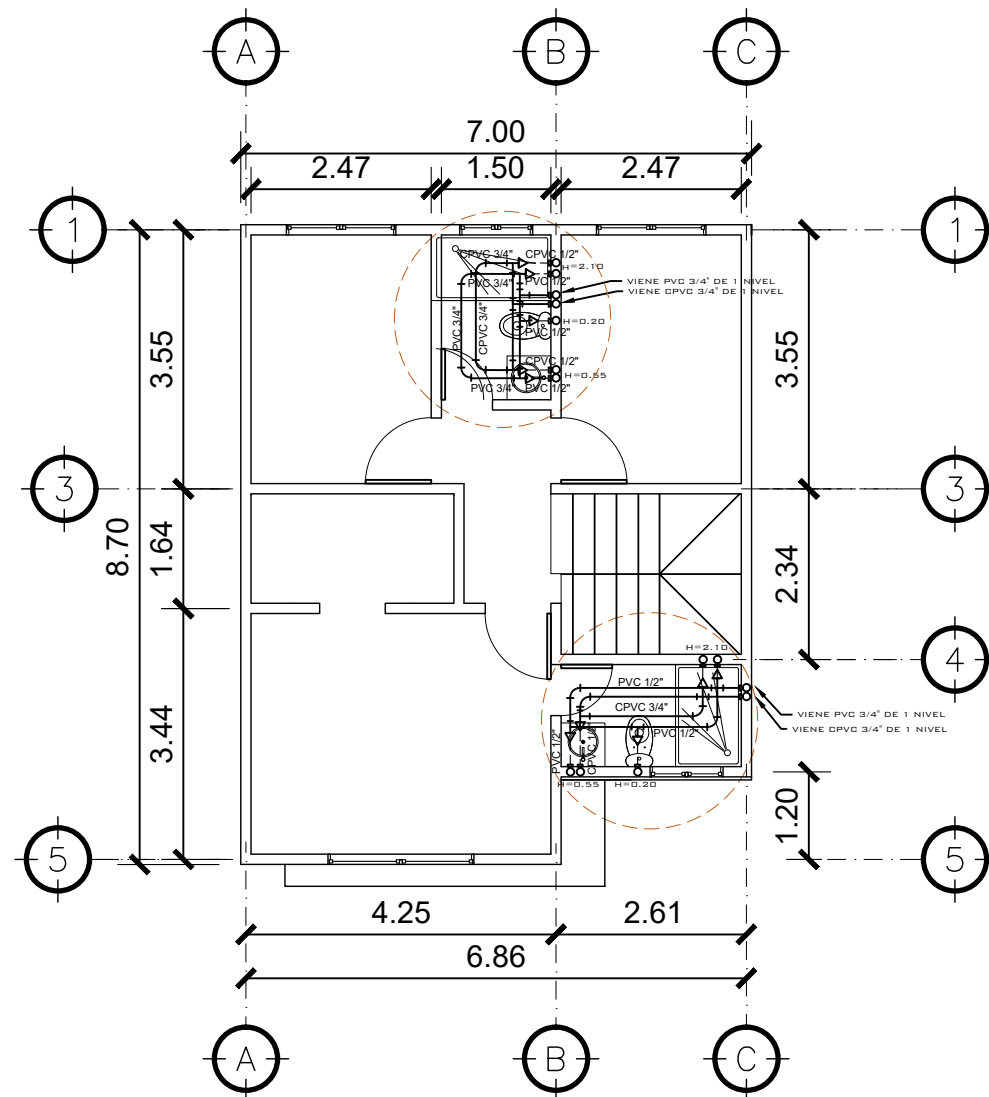


2 PLANTA N-2
POTABLE 1:100

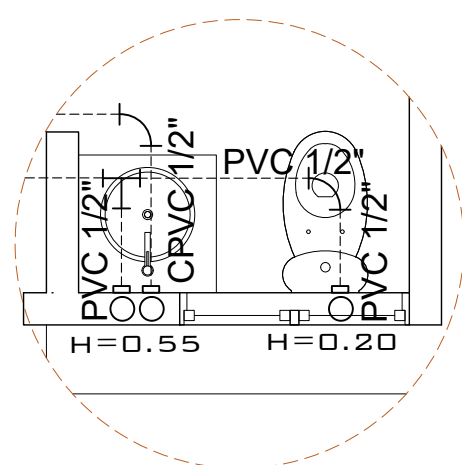

DETALLE S.S PRIMER NIVEL

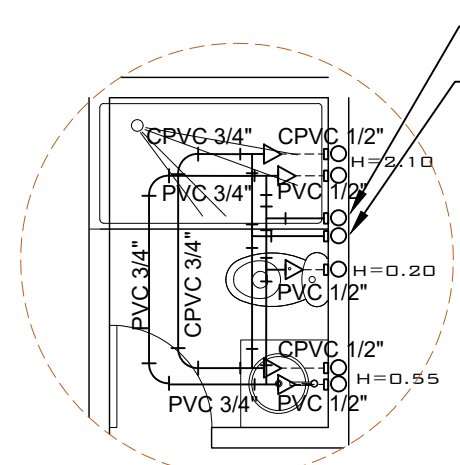

DETALLE S.S

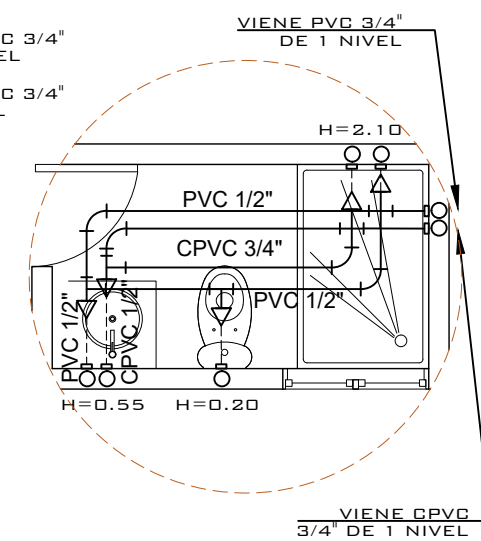

DETALLE S.S DORMITORIO MASTER

SIMBOLOGIA	PLANTA DE AGUA			
	---	TUBERIA DE AGUA CALIENTE CPVC	---	TUBERIA DE AGUA CALIENTE CPVC
	---	TUBERIA DE AGUA FRIA PVC	---	TUBERIA DE AGUA FRIA PVC
	└┐	TEE A 90° HORIZONTAL	⊗	CHEQUE INTERNO 3/4"
	BH	BOMBA HIDRONEUMATICA	CE	CALENTADOR DE AGUA
	↗	CHORRO	⊕	CONTADOR
	└┐	CODO	○	CODO A 90° VERTICAL INDICA SUBE
	▽	REDUCIDOR DE 3/4" A 1/2"		

PROPIETARIO:
PROYECTO: VIVIENDA VISTALAGO
UBICACIÓN:
PLANIFICADO POR: CONSTRUCTORA DEL ATLANTICO
EJECUTOR: ING. GERMAN CHOC
DIBUJÓ: CONSTRUCTORA DEL ATLANTICO

OBSERVACIONES

--




CONTENIDO:

POTABLE


(F) ING. GERMAN CHOC

FECCHA:
JUNIO 2025
ESCALA:
1/75

CATEGORÍA		HOJA:	
ARQUITECTURA		05/12	
ESTRUCTURA			
INSTALACIONES			
CIVIL			

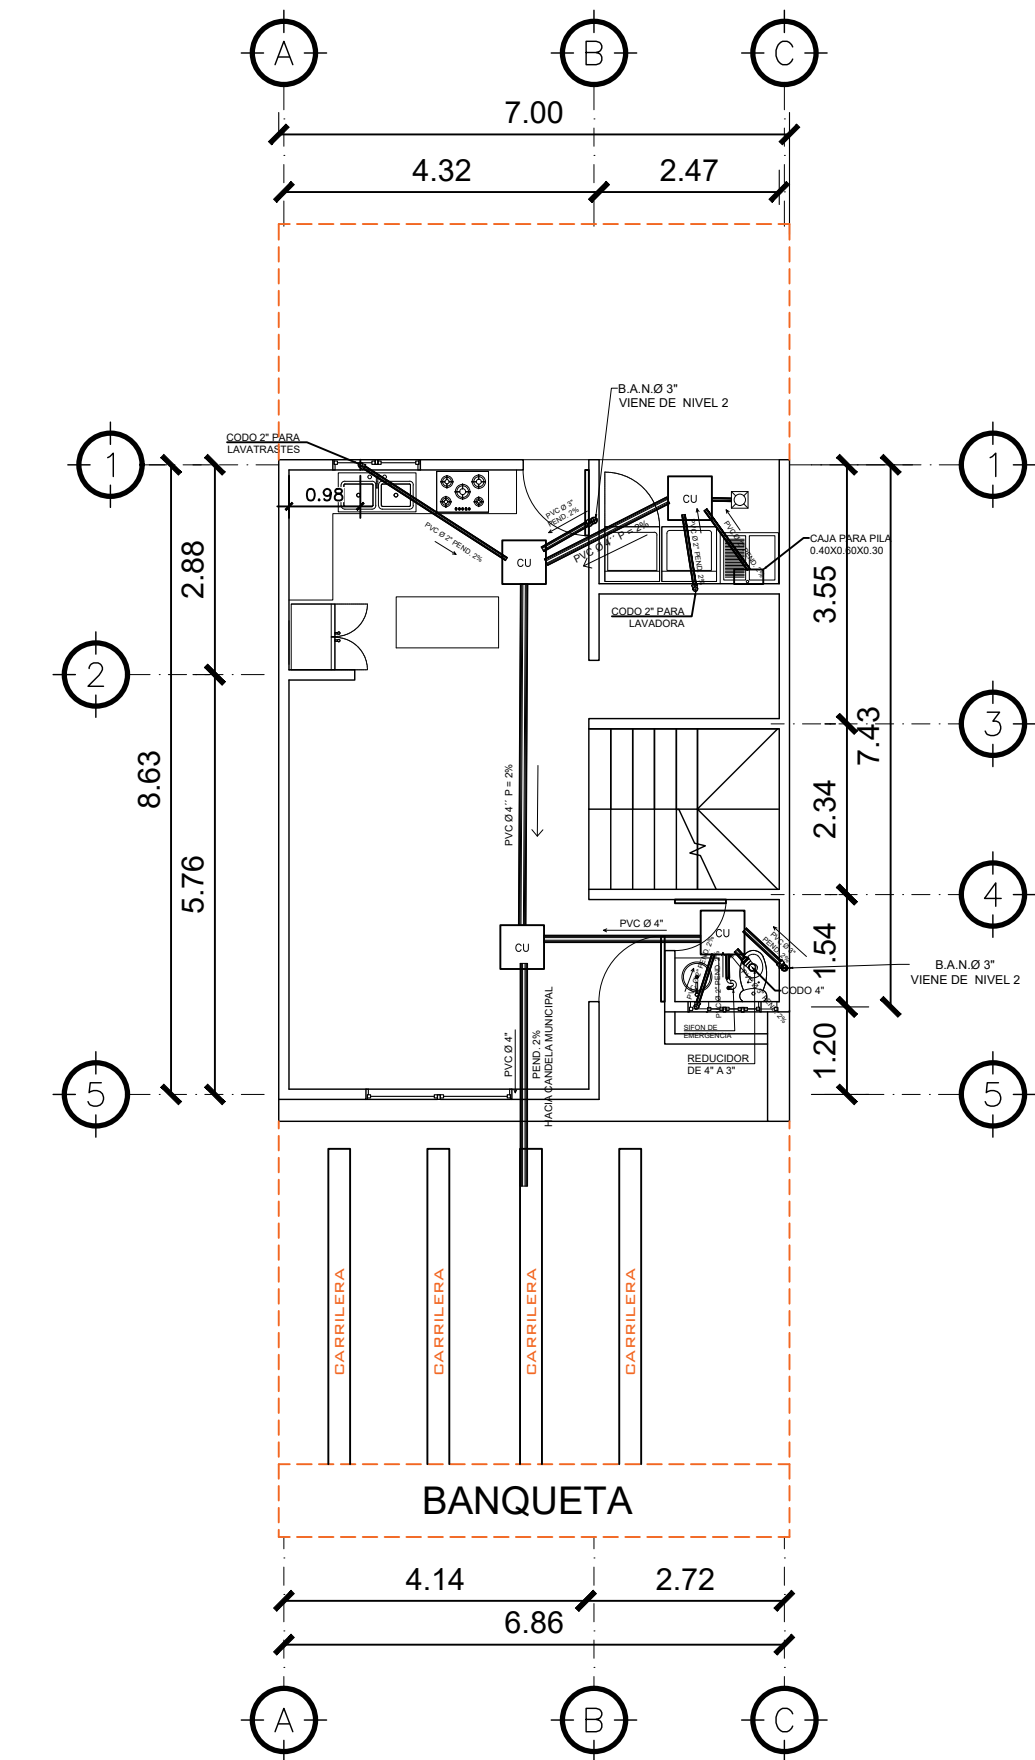


1 PLANTA N-1
DRENAJE 1:75

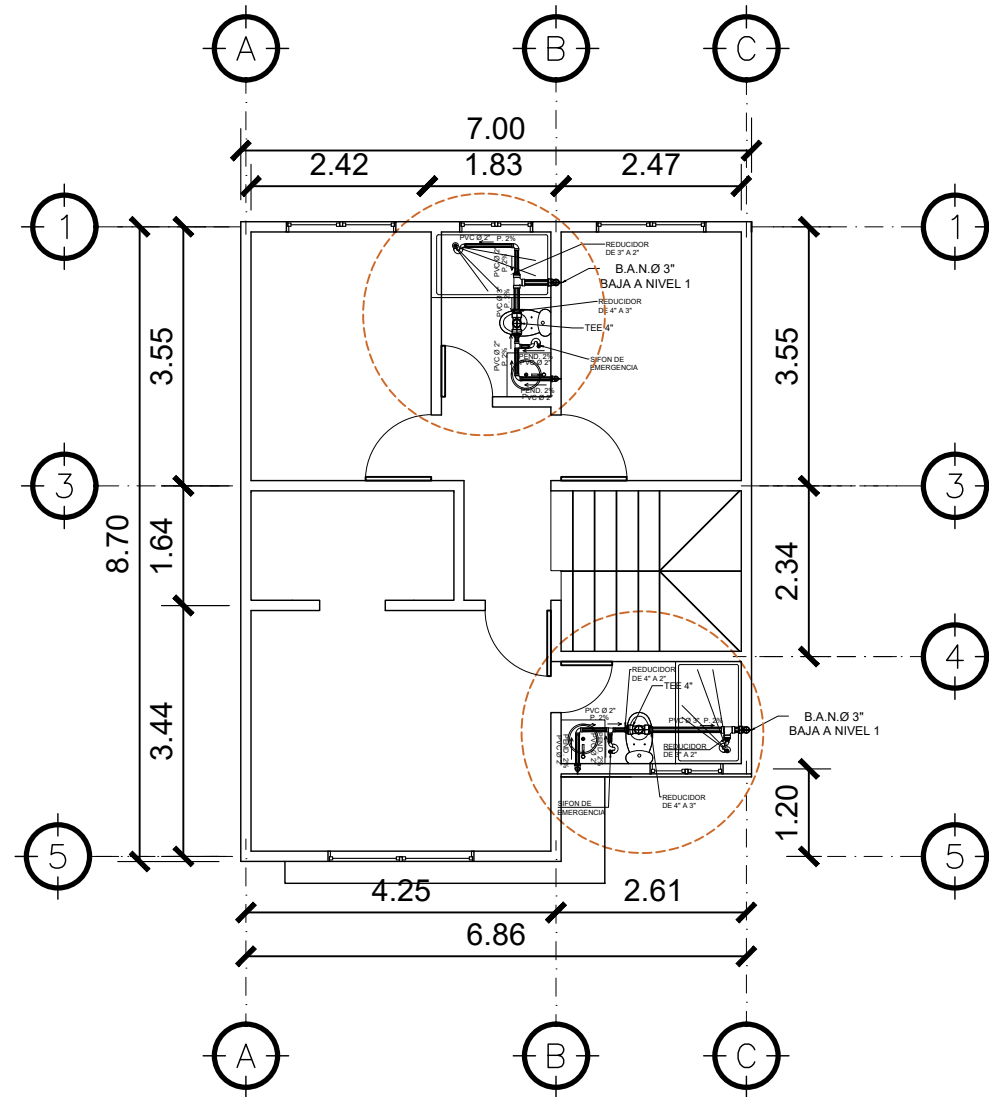


2 PLANTA N-2
DRENAJE 1:75

SIMBOLOGIA

PLANTA DE DRENAJES	
	PVC Ø 2" PEND. 2%
	BAJADA DE AGUAS PLUVIALES
	CODO VERTICAL A 90°
	REPOSADERA
	CODO A 45°
	PVC Ø 3" PEND. 2%
	PVC Ø 4" PEND. 2%
	PAÑUELOS CON 1% DE PENDIENTE
	CAJA DE UNIÓN
	DIRECCIÓN Y MEDIDAS DEL TUBO
	BAJADA DE TUBO DE 3"

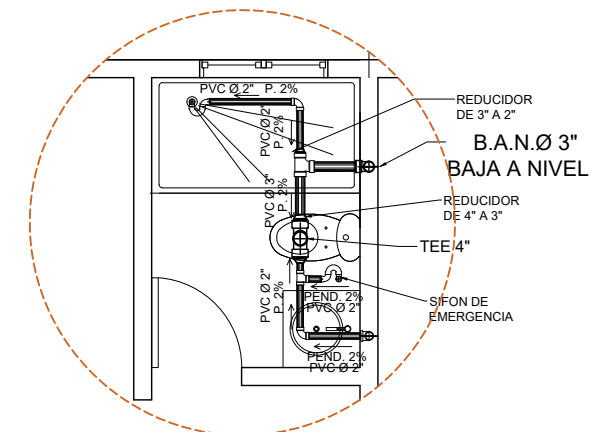

DETALLE S.S

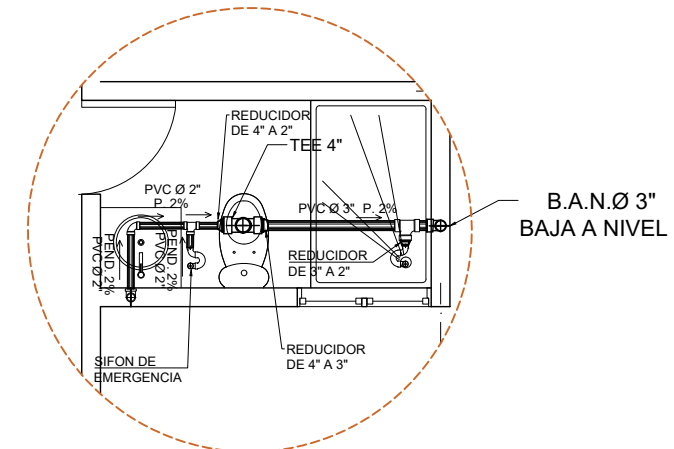

DETALLE S.S DORMITORIO
MASTER

PROPIETARIO:
PROYECTO: VIVIENDA VISTALAGO
UBICACIÓN:
PLANIFICADO POR: CONSTRUCTORA DEL ATLANTICO
EJECUTOR: ING. GERMAN CHOC
DIBUJÓ: CONSTRUCTORA DEL ATLANTICO

OBSERVACIONES

--




CONTENIDO:

DRENAJE


(F) ING. GERMAN CHOC

FECHA: JUNIO 2025
ESCALA: 1/75


CATEGORÍA	HOJA:
ARQUITECTURA ESTRUCTURA INSTALACIONES CIVIL	06/12

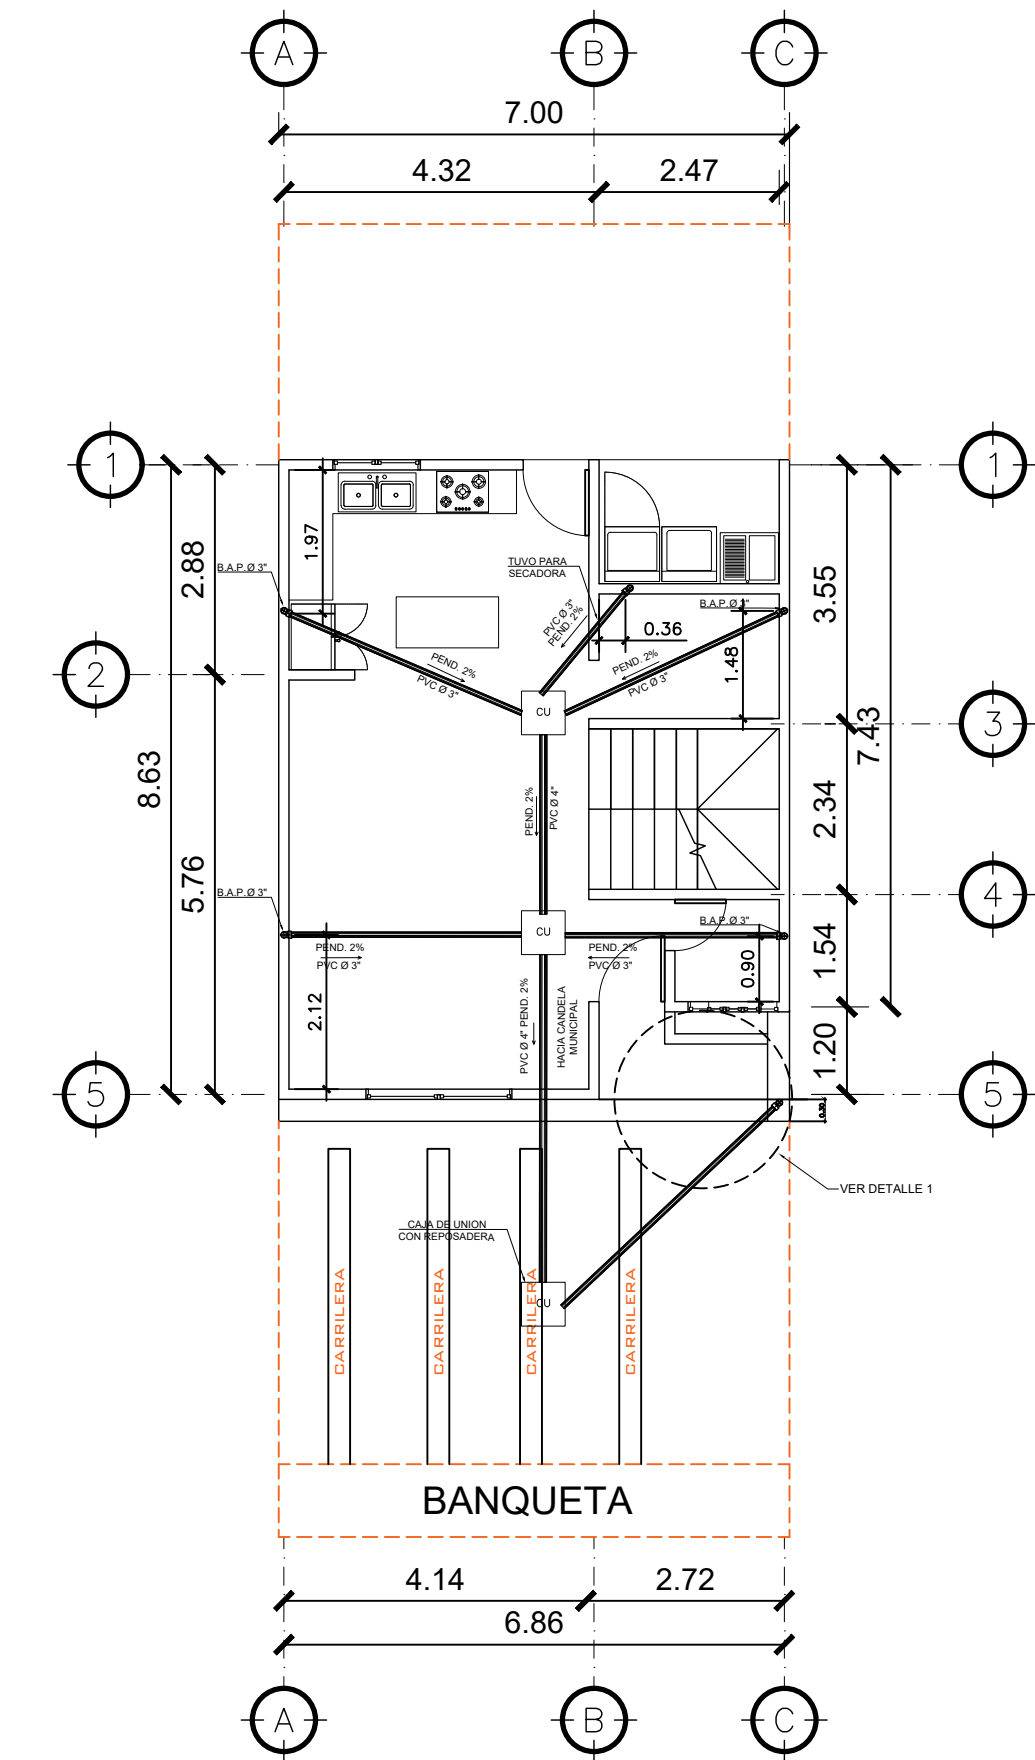

1 PLANTA N-1
PLUVIAL 1:75

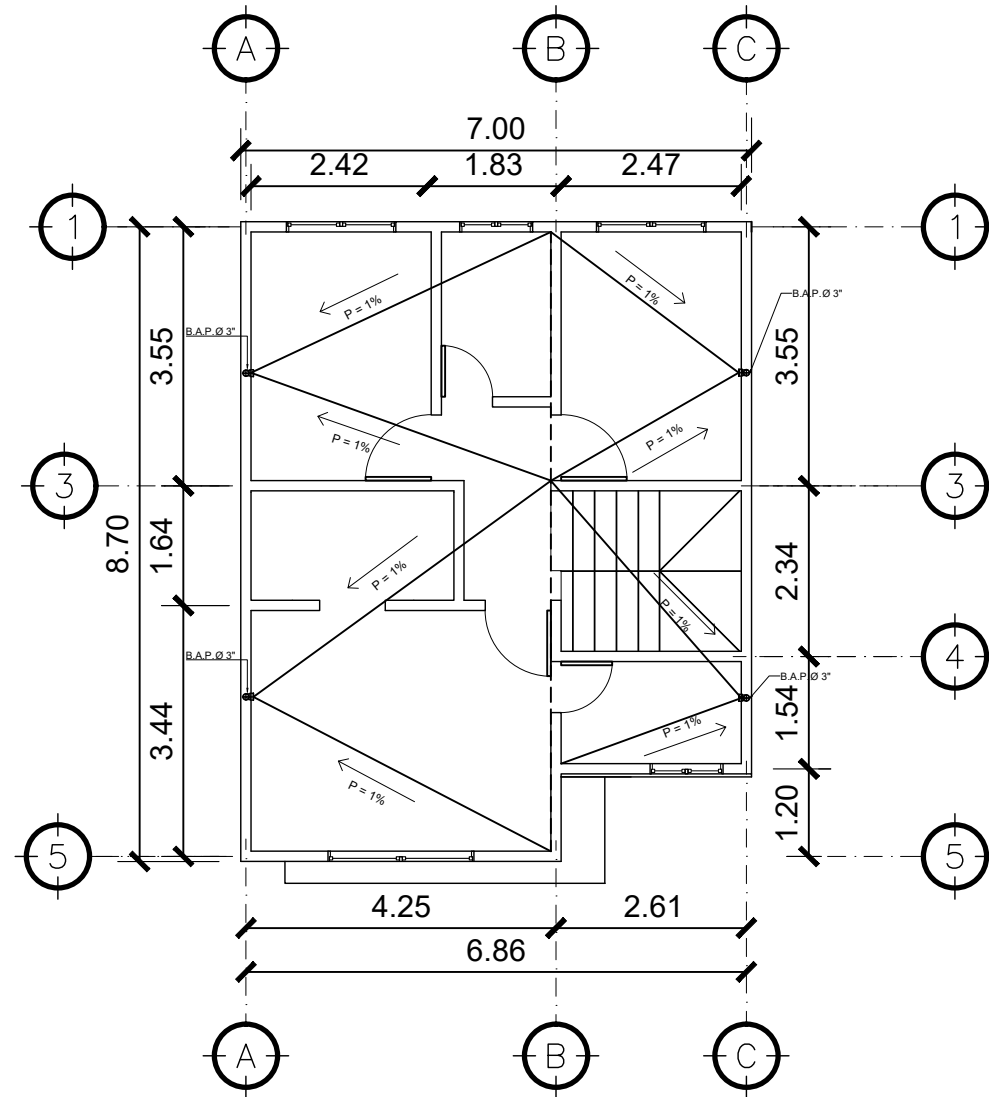

2 PLANTA N-2
PLUVIAL 1:75

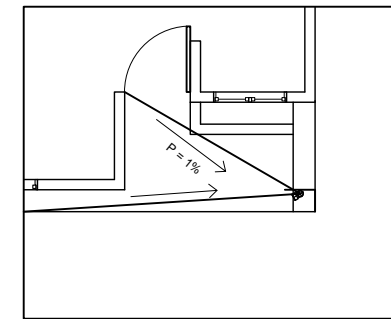

3 DETALLE 1
PLUVIAL 1:75

SIMBOLOGIA

PLANTA DE DRENAJES

—	PVC Ø 2" PEND. 2%	—	PVC Ø 3" PEND. 2%
B.A.P. 	BAJADA DE AGUAS PLUVIALES	—	PVC Ø 4" PEND. 2%
	CODO VERTICAL A 90°	—	PAÑUELOS CON 1% DE PENDIENTE MEZCLON + BLANQUEADO
	REPOSADERA	CU	CAJA DE UNIÓN
	CODO A 45°	PVC Ø 3" →	DIRECCIÓN Y MEDIDAS DEL TUBO
TG 	CAJA TRAMPA DE GRASA		BAJADA DE TUBO DE 3'

PROPIETARIO:
PROYECTO: VIVIENDA VISTALAGO
UBICACIÓN:
PLANIFICADO POR: CONSTRUCTORA DEL ATLANTICO
EJECUTOR: ING. GERMAN CHOC
DIBUJÓ: CONSTRUCTORA DEL ATLANTICO

OBSERVACIONES

--




CONTENIDO:

PLUVIAL


(F) ING. GERMAN CHOC

FECHA: JUNIO 2025
ESCALA: 1/75

CATEGORÍA	HOJA:
ARQUITECTURA ESTRUCTURA INSTALACIONES CIVIL	07/12

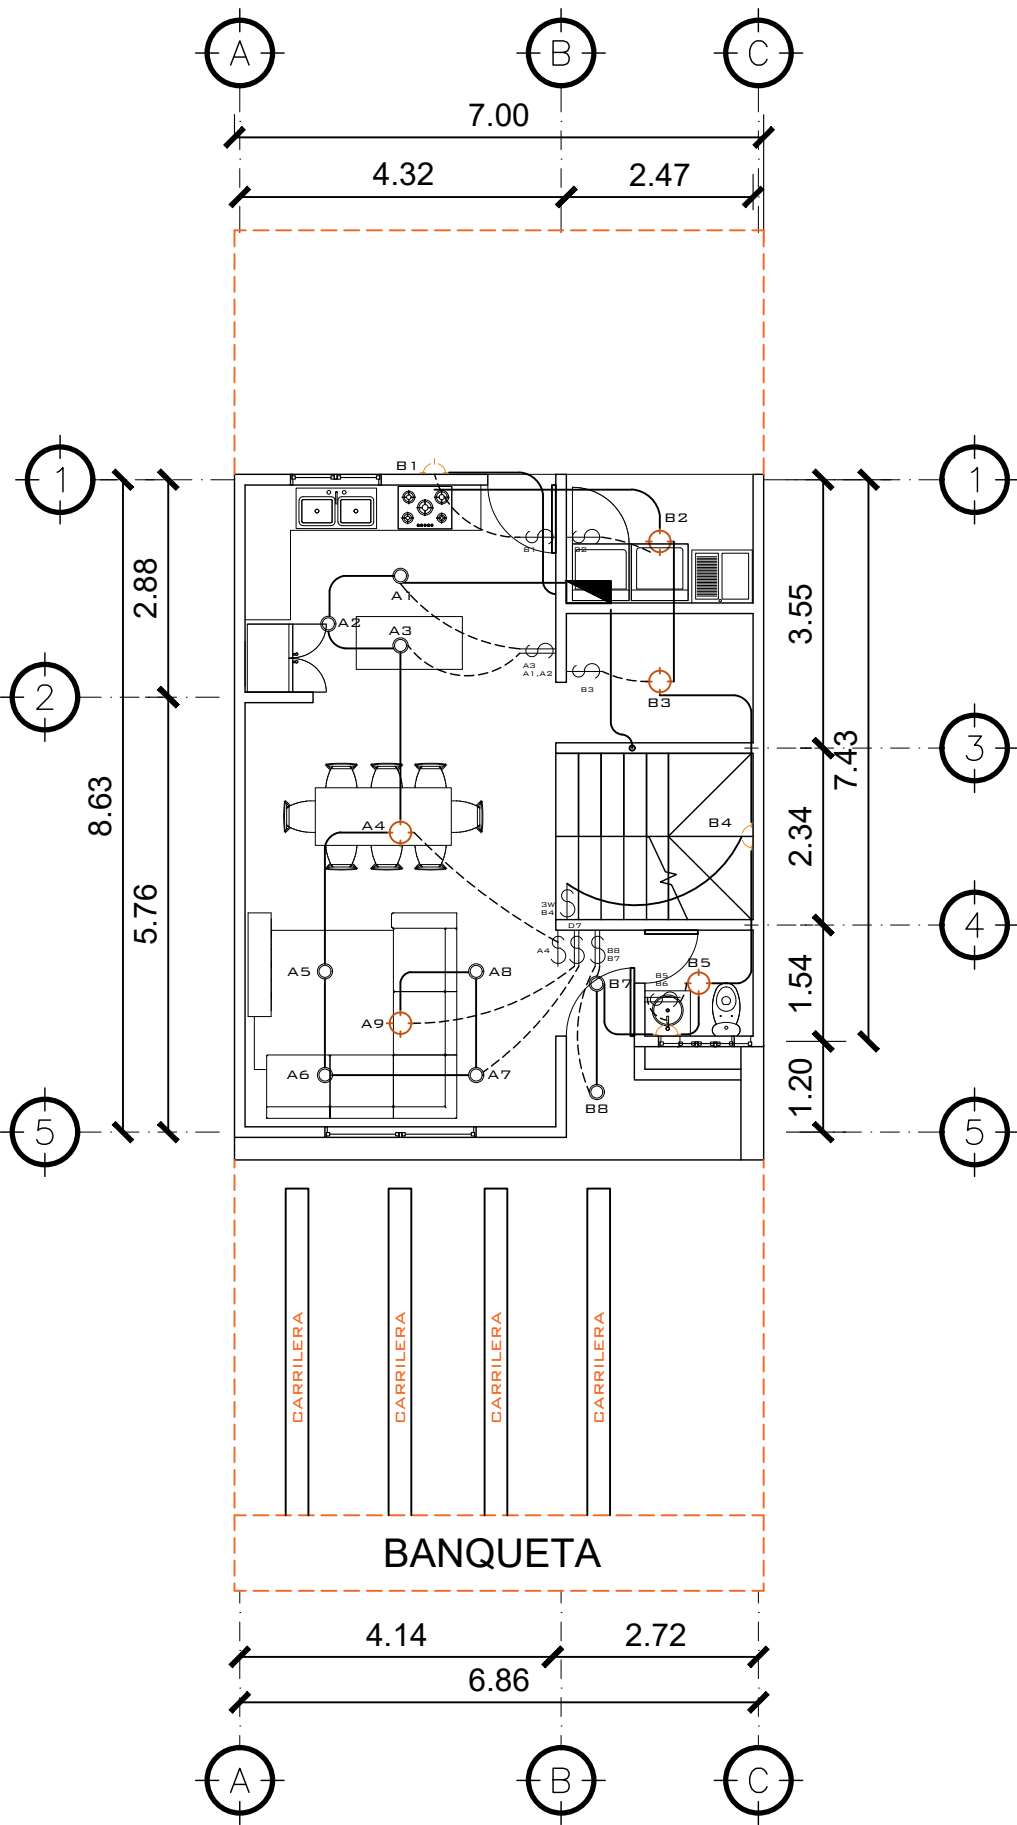

1 PLANTA N-1
ILUMINACION 1:75

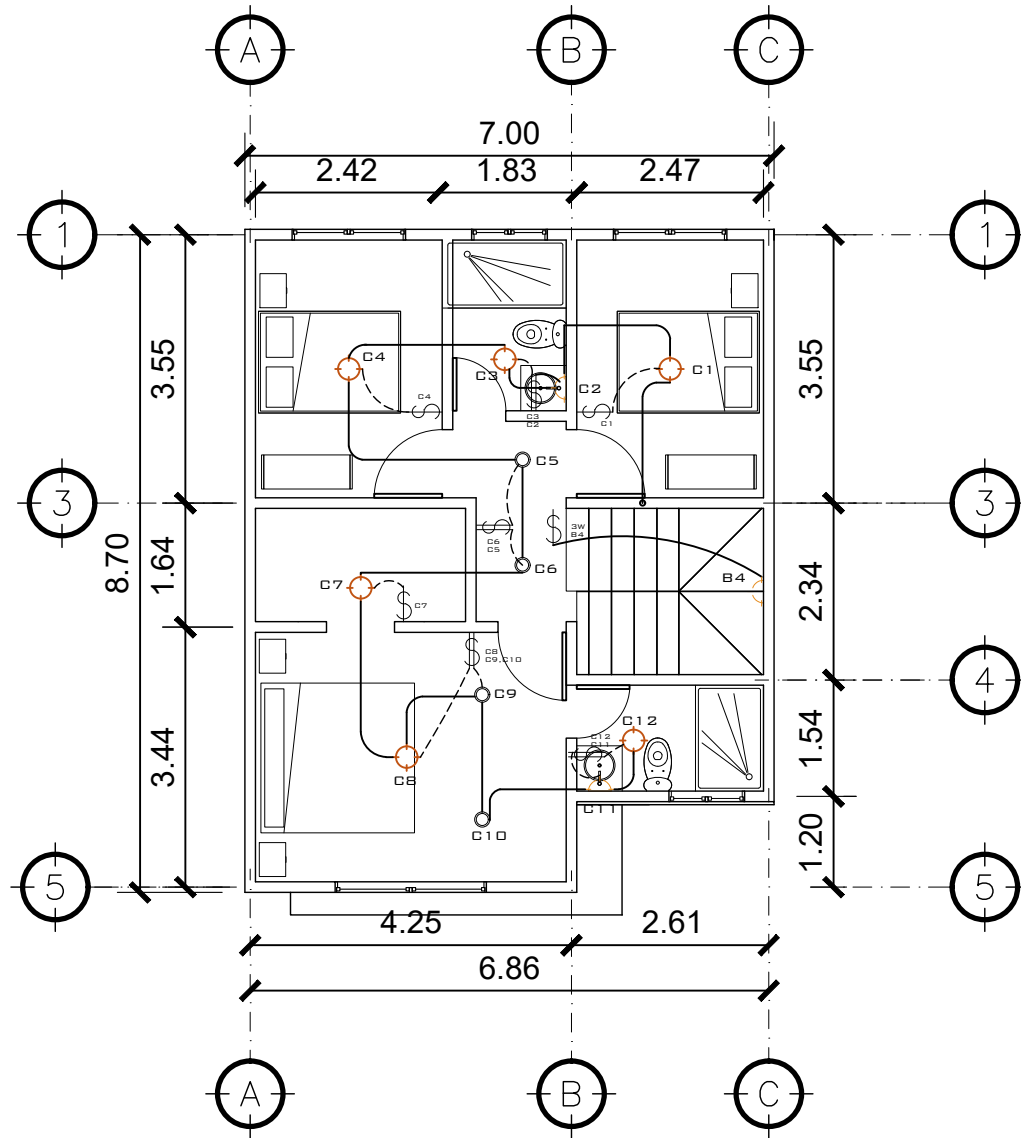

2 PLANTA N-2
ILUMINACION 1:75

TABLERO DE DISTRIBUCION				
CIRCUITO	DESCRIPCION	UNIDADES	FLUPON	ALAMBRE
A	ILUMINACION NIVEL 01	09	20	1No.12+1No.14
B	ILUMINACION NIVEL 01	08	20	1No.12+1No.14
C	ILUMINACION NIVEL 01	12	20	1No.12+1No.14
D	COCINA NIVEL 01	08	20	2No.12+1No.14
E	FUERZA NIVEL 01	10	20	2No.12+1No.14
F	FUERZA NIVEL 01	12	20	2No.12+1No.14
G	LAVADORA NIVEL 1	1	20	2No.12+1No.14
H, J	CALENTADOR ELECTRICO	1	2X40	2No.8+1No.10
I, K	SECADORA	1	2X40	2No.8+1No.10
	DISPONIBLE	-	-	- -
	DISPONIBLE	-	-	- -
	DISPONIBLE	-	-	- -
	DISPONIBLE	-	-	- -
	DISPONIBLE	-	-	- -

NOMENCLATURA	
	POLIDUCTO DE 1/2
	POLIDUCTO DE 1/2
	POLIDUCTO DE 1/2
	TABLERO DE DISTRIBUCIÓN
	ILUMINACIÓN EN CIELO
	ILUMINACIÓN EN PARED
	G.O. DE BUEY
	LÁMPARA COLGANTE
	LÍNEA VIDA
	LÍNEA DE PUENTE THREE WAY
	INTERRUPTOR SIMPLE 3W
	INTERRUPTOR DOBLE
	INTERRUPTOR SIMPLE
	REFLECTOR

PROPIETARIO:

PROYECTO:
VIVIENDA VISTALAGO

UBICACIÓN:

PLANIFICADO POR:
CONSTRUCTORA DEL ATLANTICO

EJECUTOR:
ING. GERMAN CHOC

DIBUJÓ:
CONSTRUCTORA DEL ATLANTICO

OBSERVACIONES



CONTENIDO:

ILUMINACION


(F) ING. GERMAN CHOC

FECHA:
JUNIO 2025


ESCALA:
1/75

CATEGORÍA: HOJA:

08/12

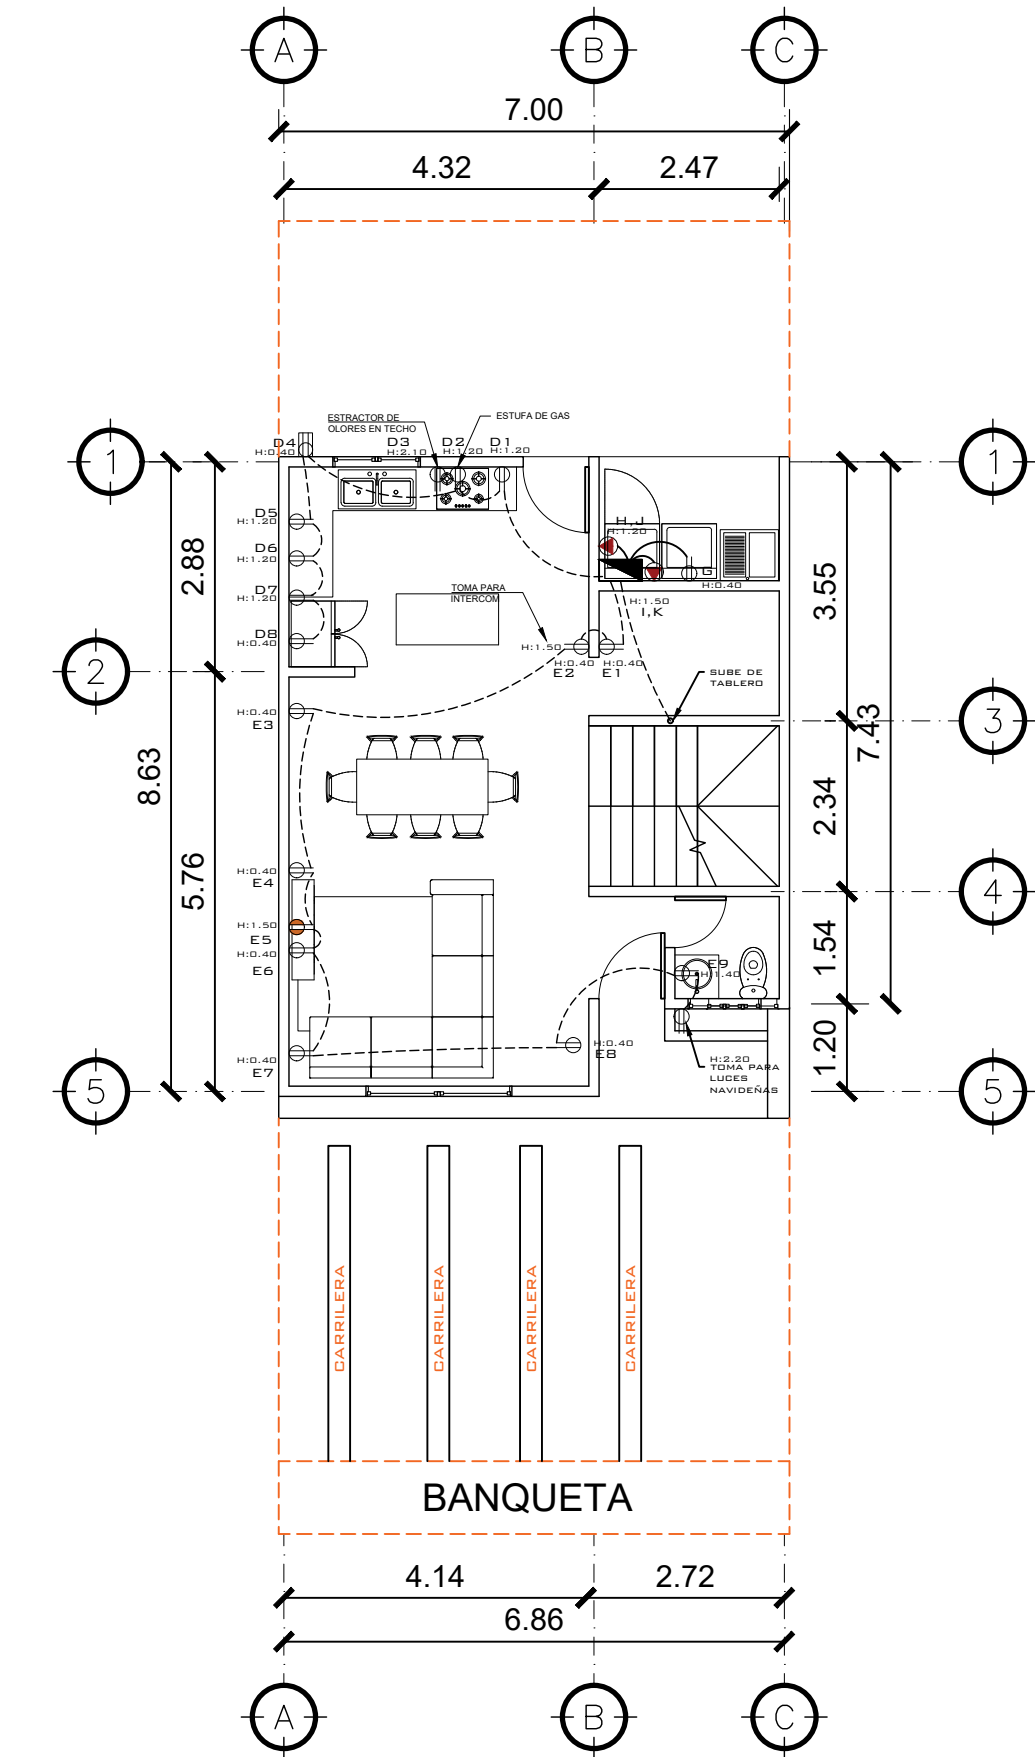

1 PLANTA N-1
FUERZA 1:75

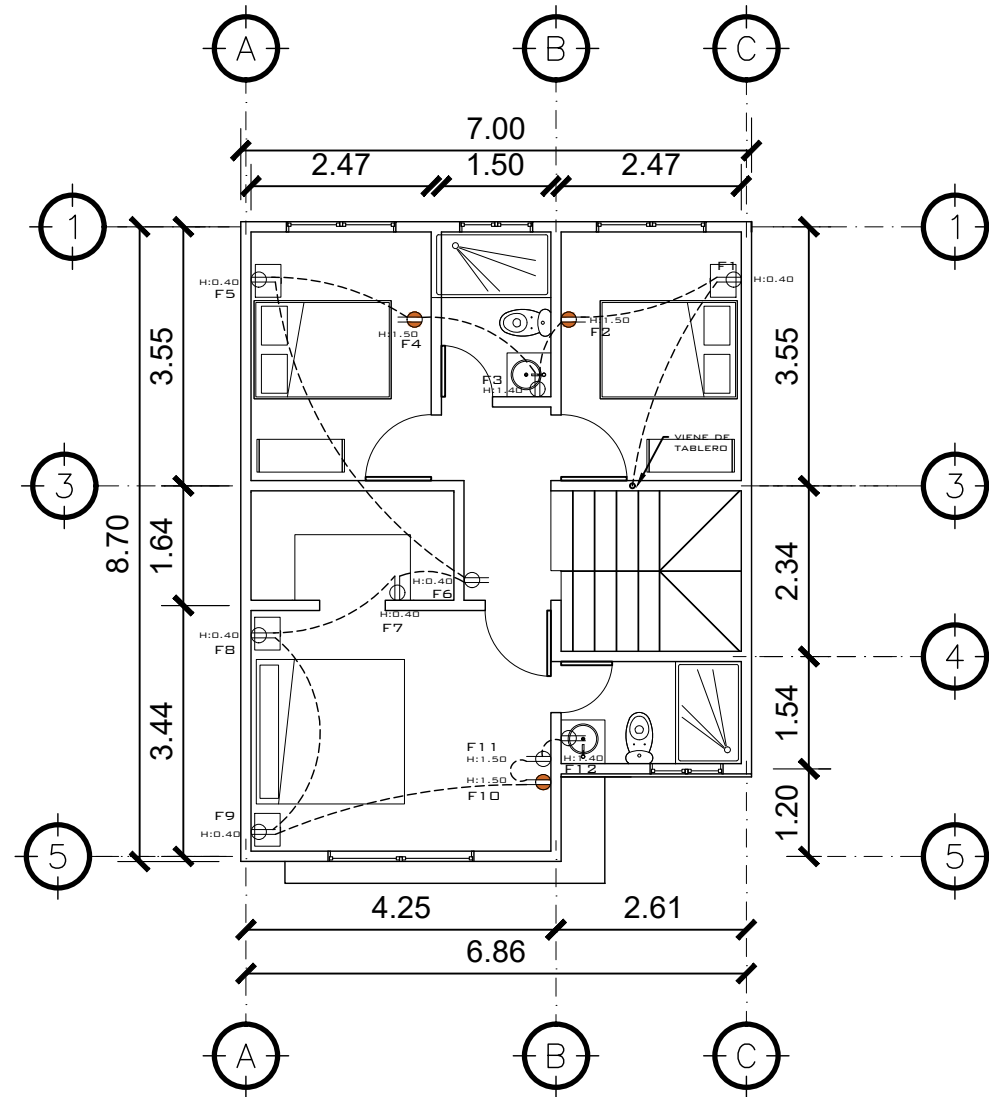

2 PLANTA N-2
FUERZA 1:75

TABLERO DE DISTRIBUCION				
CIRCUITO	DESCRIPCION	UNIDADES	FLUPON	ALAMBRE
A	ILUMINACION NIVEL 01	09	20	1No.12+1No.14
B	ILUMINACION NIVEL 01	08	20	1No.12+1No.14
C	ILUMINACION NIVEL 01	12	20	1No.12+1No.14
D	COCINA NIVEL 01	08	20	2No.12+1No.14
E	FUERZA NIVEL 01	10	20	2No.12+1No.14
F	FUERZA NIVEL 01	12	20	2No.12+1No.14
G	LAVADORA NIVEL 1	1	20	2No.12+1No.14
H, J	CALENTADOR ELECTRICO	1	2X40	2No.8+1No.10
I, K	SECADORA	1	2X40	2No.8+1No.10
	DISPONIBLE	-	-	- -
	DISPONIBLE	-	-	- -
	DISPONIBLE	-	-	- -
	DISPONIBLE	-	-	- -
	DISPONIBLE	-	-	- -

NOMENCLATURA	
	LÍNEA VIDA
	POLIDUCTO DE Ø 1/2"
	TABLERO DE DISTRIBUCIÓN
	TOMACORRIENTE DOBLE H=0.40, H=1.10 M., H=1.50M ALTURA INDICADA
	TOMACORRIENTE DOBLE 220 V PARA SECADORA
	TOMACORRIENTE DOBLE 100 V PARA INTERPERIE
	TIMBRE
	TELEVISIÓN / CABLE
	CAMARA DE SEGURIDAD
	CAJA DE REGISTRO ROUTER INTERNET
	CAJA DE REGISTRO PARA T.V
	CALENTADOR ELECTRICO

ESPECIFICACIONES:

- EN GRADAS SE COLOCARÁ SISTEMA TREE WAY.
- SE UTILIZARÁ DUCTO DE 1/2"

PROPIETARIO:

PROYECTO:
VIVIENDA VISTALAGO

UBICACIÓN:

PLANIFICADO POR:
CONSTRUCTORA DEL ATLANTICO

EJECUTOR:
ING. GERMAN CHOC

DIBUJÓ:
CONSTRUCTORA DEL ATLANTICO

OBSERVACIONES



CONSTRUCTORA DEL ATLANTICO
INGENIERÍA Y ARQUITECTURA

CONTENIDO:

FUERZA

(F) ING. GERMAN CHOC

FECHA:
JUNIO 2025

ESCALA:
1/75


CATEGORÍA: HOJA:
09/12

ARQUITECTURA


ESTRUCTURA

INSTALACIONES

CIVIL

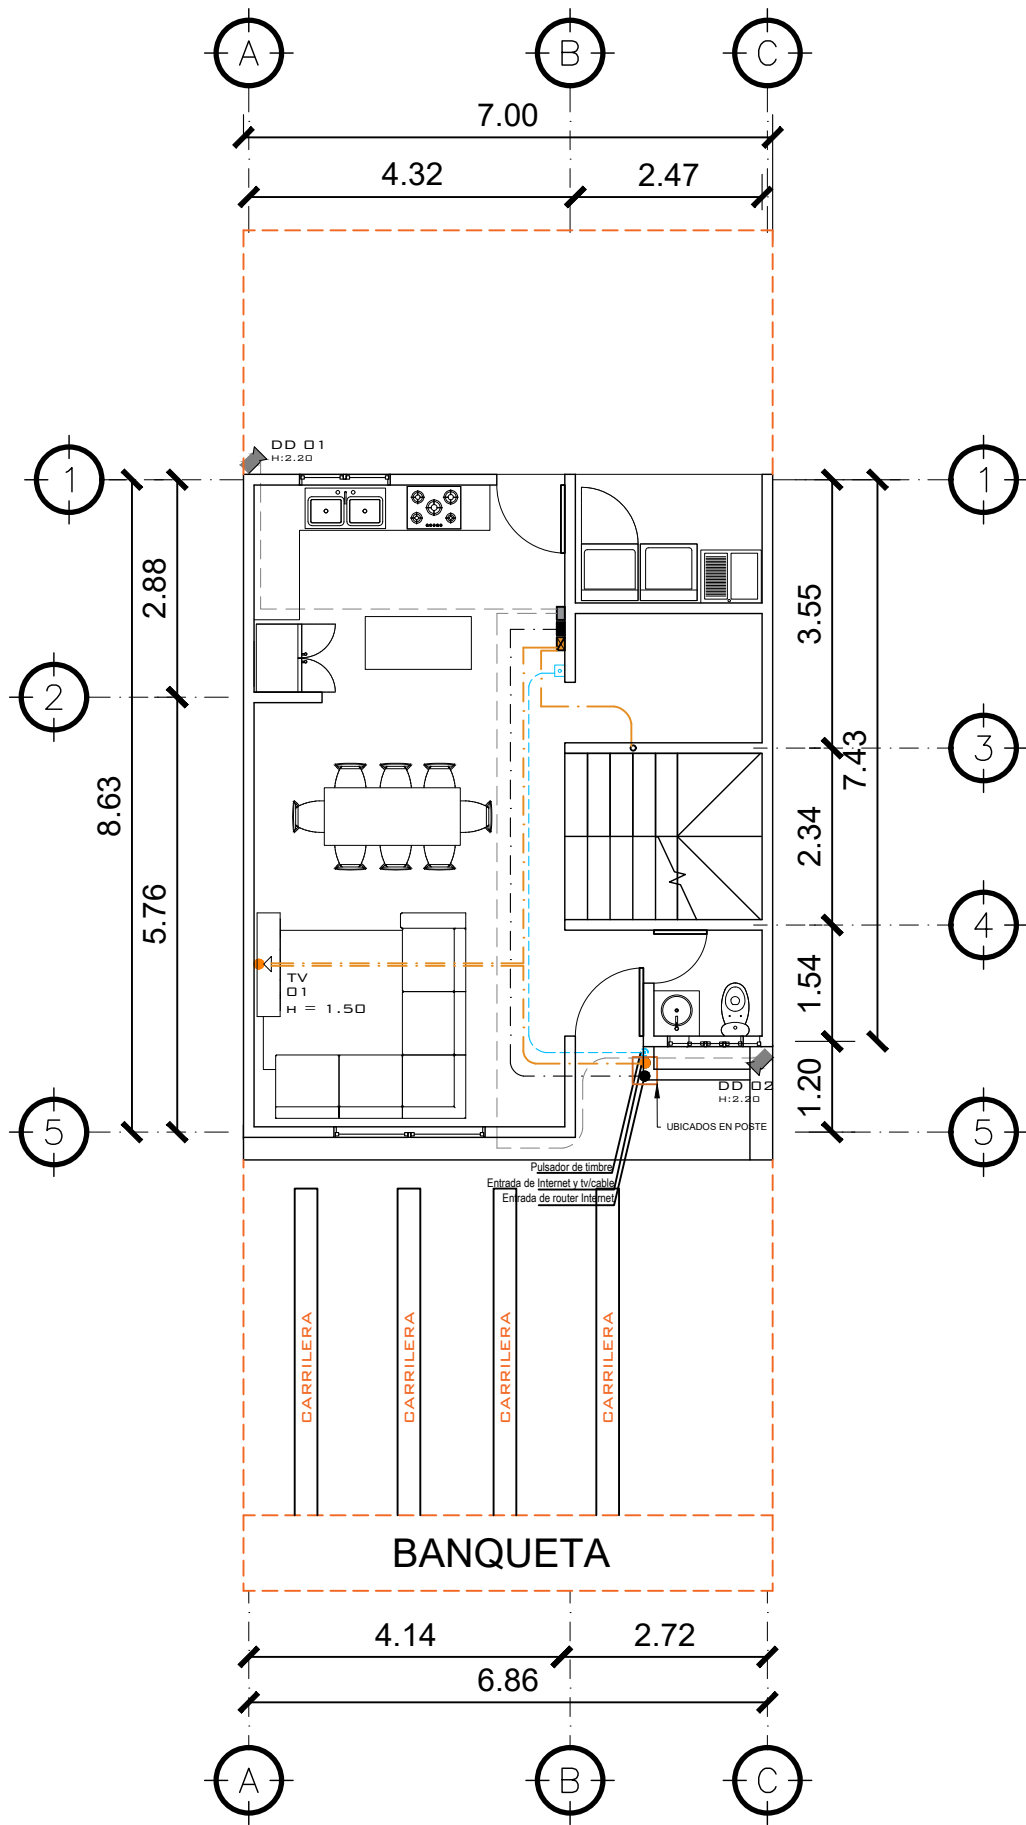

1 PLANTA N-1
ESPECIALES 1:75

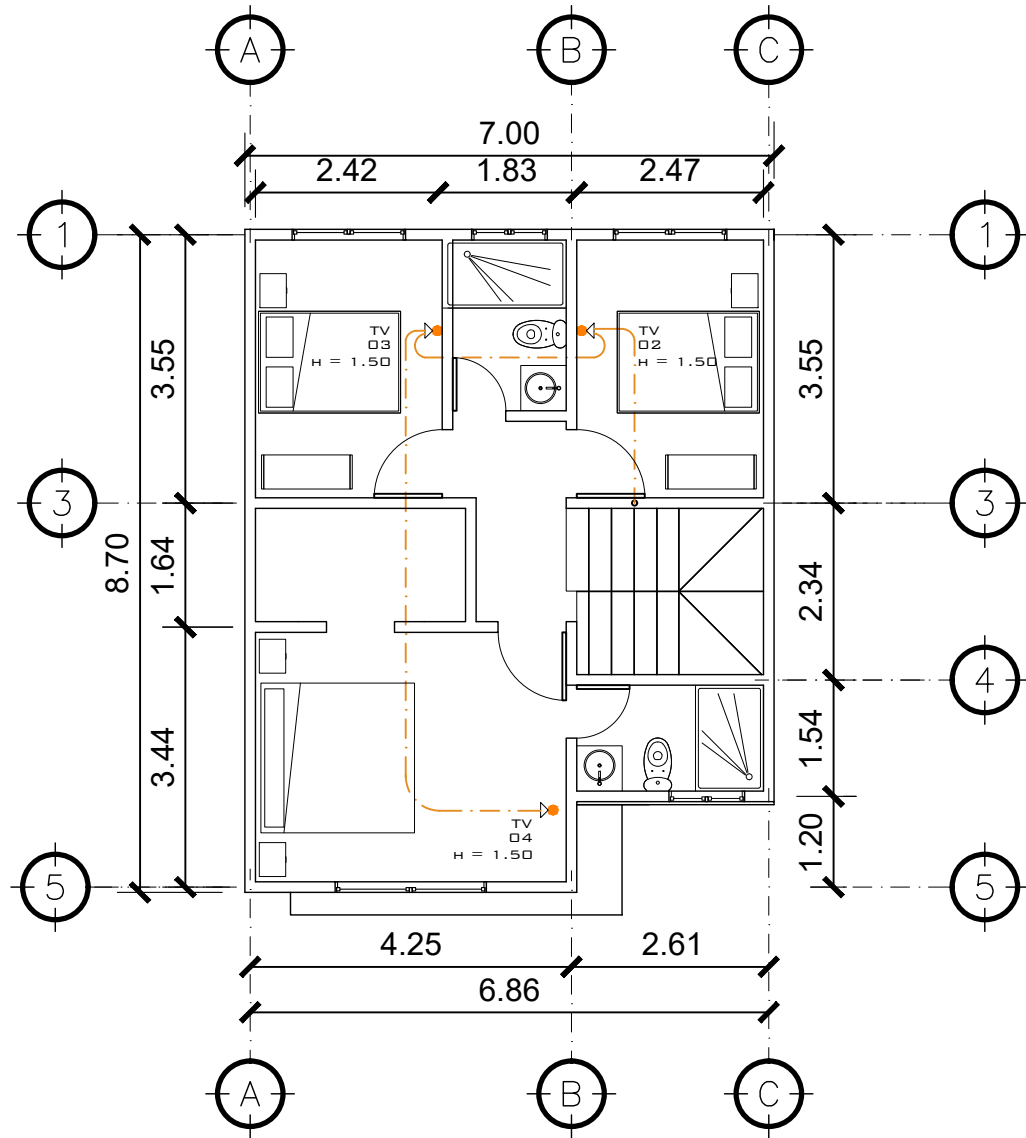

2 PLANTA N-2
ESPECIALES 1:75

INSTALACIONES ESPECIALES CASA 1				
CIRCUITO	USO	UNIDADES	FLIPON	ALAMBRE
AA	T.V. E INTERNET	04	-	TUBO CON GUÍA
BB	ROUTER	01	-	TUBO CON GUÍA
CC	INTERCOM	01	-	TUBO CON GUÍA
DD	CAMARA DE SEGURIDAD	02	-	TUBO CON GUÍA

PROPIETARIO:
PROYECTO: VIVIENDA VISTALAGO
UBICACIÓN:
PLANIFICADO POR: CONSTRUCTORA DEL ATLANTICO
EJECUTOR: ING. GERMAN CHOC
DIBUJÓ: CONSTRUCTORA DEL ATLANTICO

OBSERVACIONES



CONTENIDO:


ESPECIALES

(F) ING. GERMAN CHOC


FECHA:
JUNIO 2025

ESCALA:
1/75


CATEGORÍA		HOJA:	
ARQUITECTURA	ESTRUCTURA	INSTALACIONES	10/12

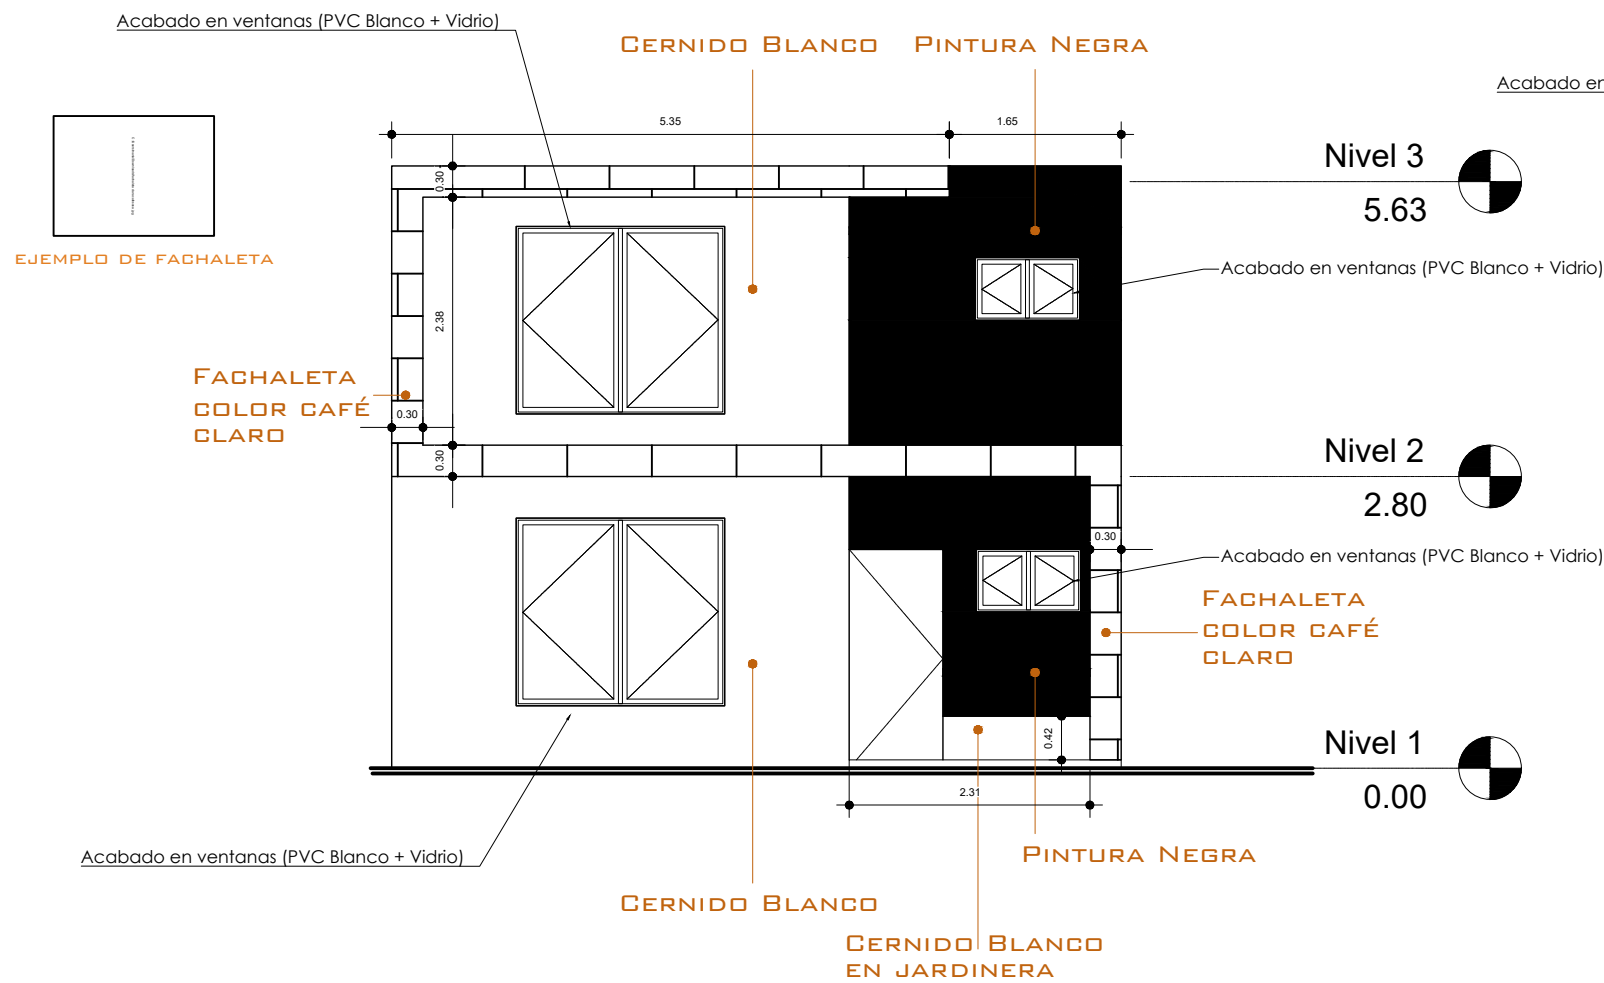


1 ELEVACIÓN FRONTAL
1 : 75

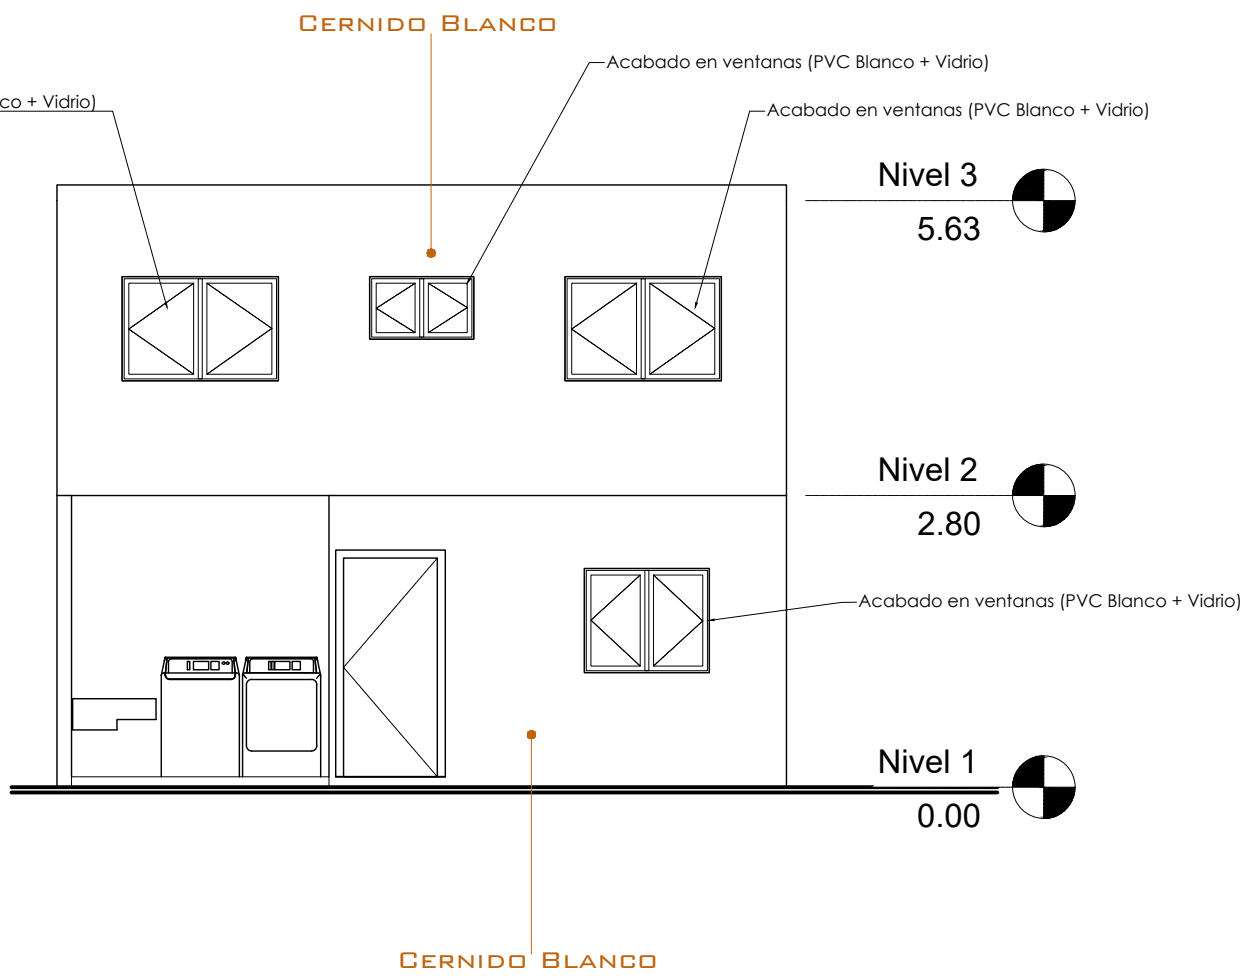

2 ELEVACIÓN POSTERIOR
1 : 75

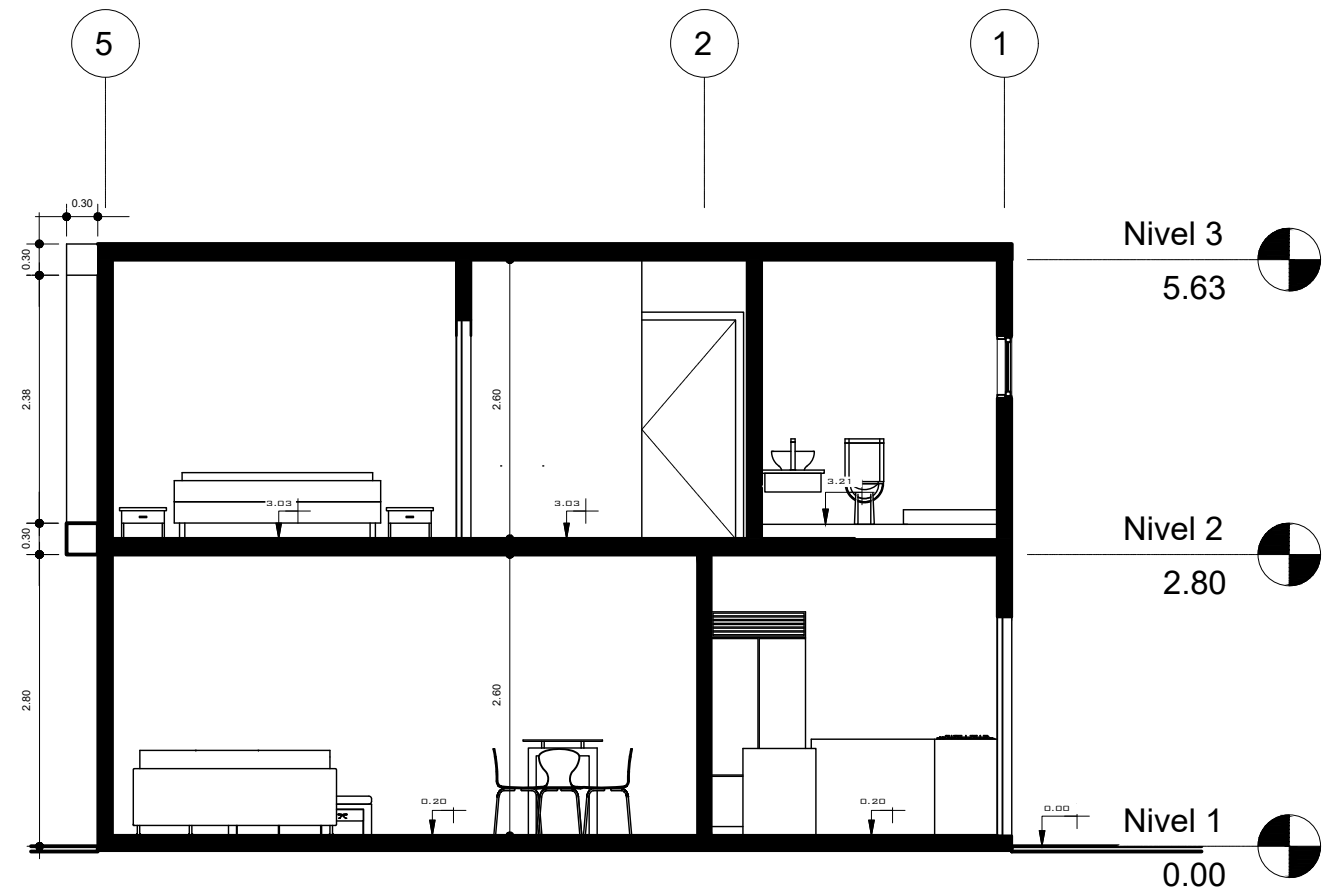

3 SECCIÓN LONGITUDINAL
1 : 75

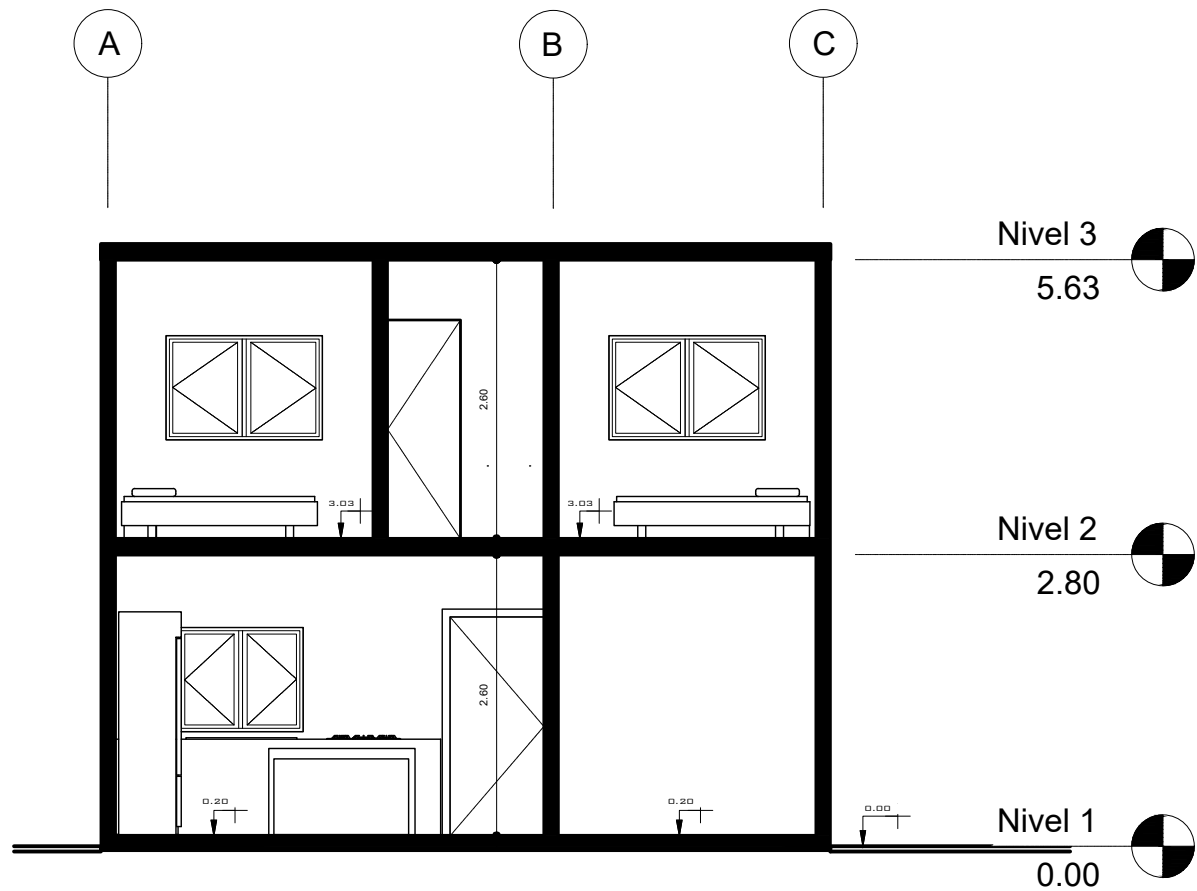

4 SECCIÓN TRANSVERSAL
1 : 75

PROPIETARIO:
PROYECTO: VIVIENDA VISTALAGO
UBICACIÓN:
PLANIFICADO POR: CONSTRUCTORA DEL ATLANTICO
EJECUTOR: ING. GERMAN CHOC
DIBUJÓ: CONSTRUCTORA DEL ATLANTICO

OBSERVACIONES



CONTENIDO:

ELEVACIONES Y SECCIONES

(F) ING. GERMAN CHOC

FEDCHA:	JUNIO 2025
ESCALA:	1/75

CATEGORÍA				HOJA:	
					12/12
ARQUITECTURA					
ESTRUCTURA					
INSTALACIONES					
CIVIL					